


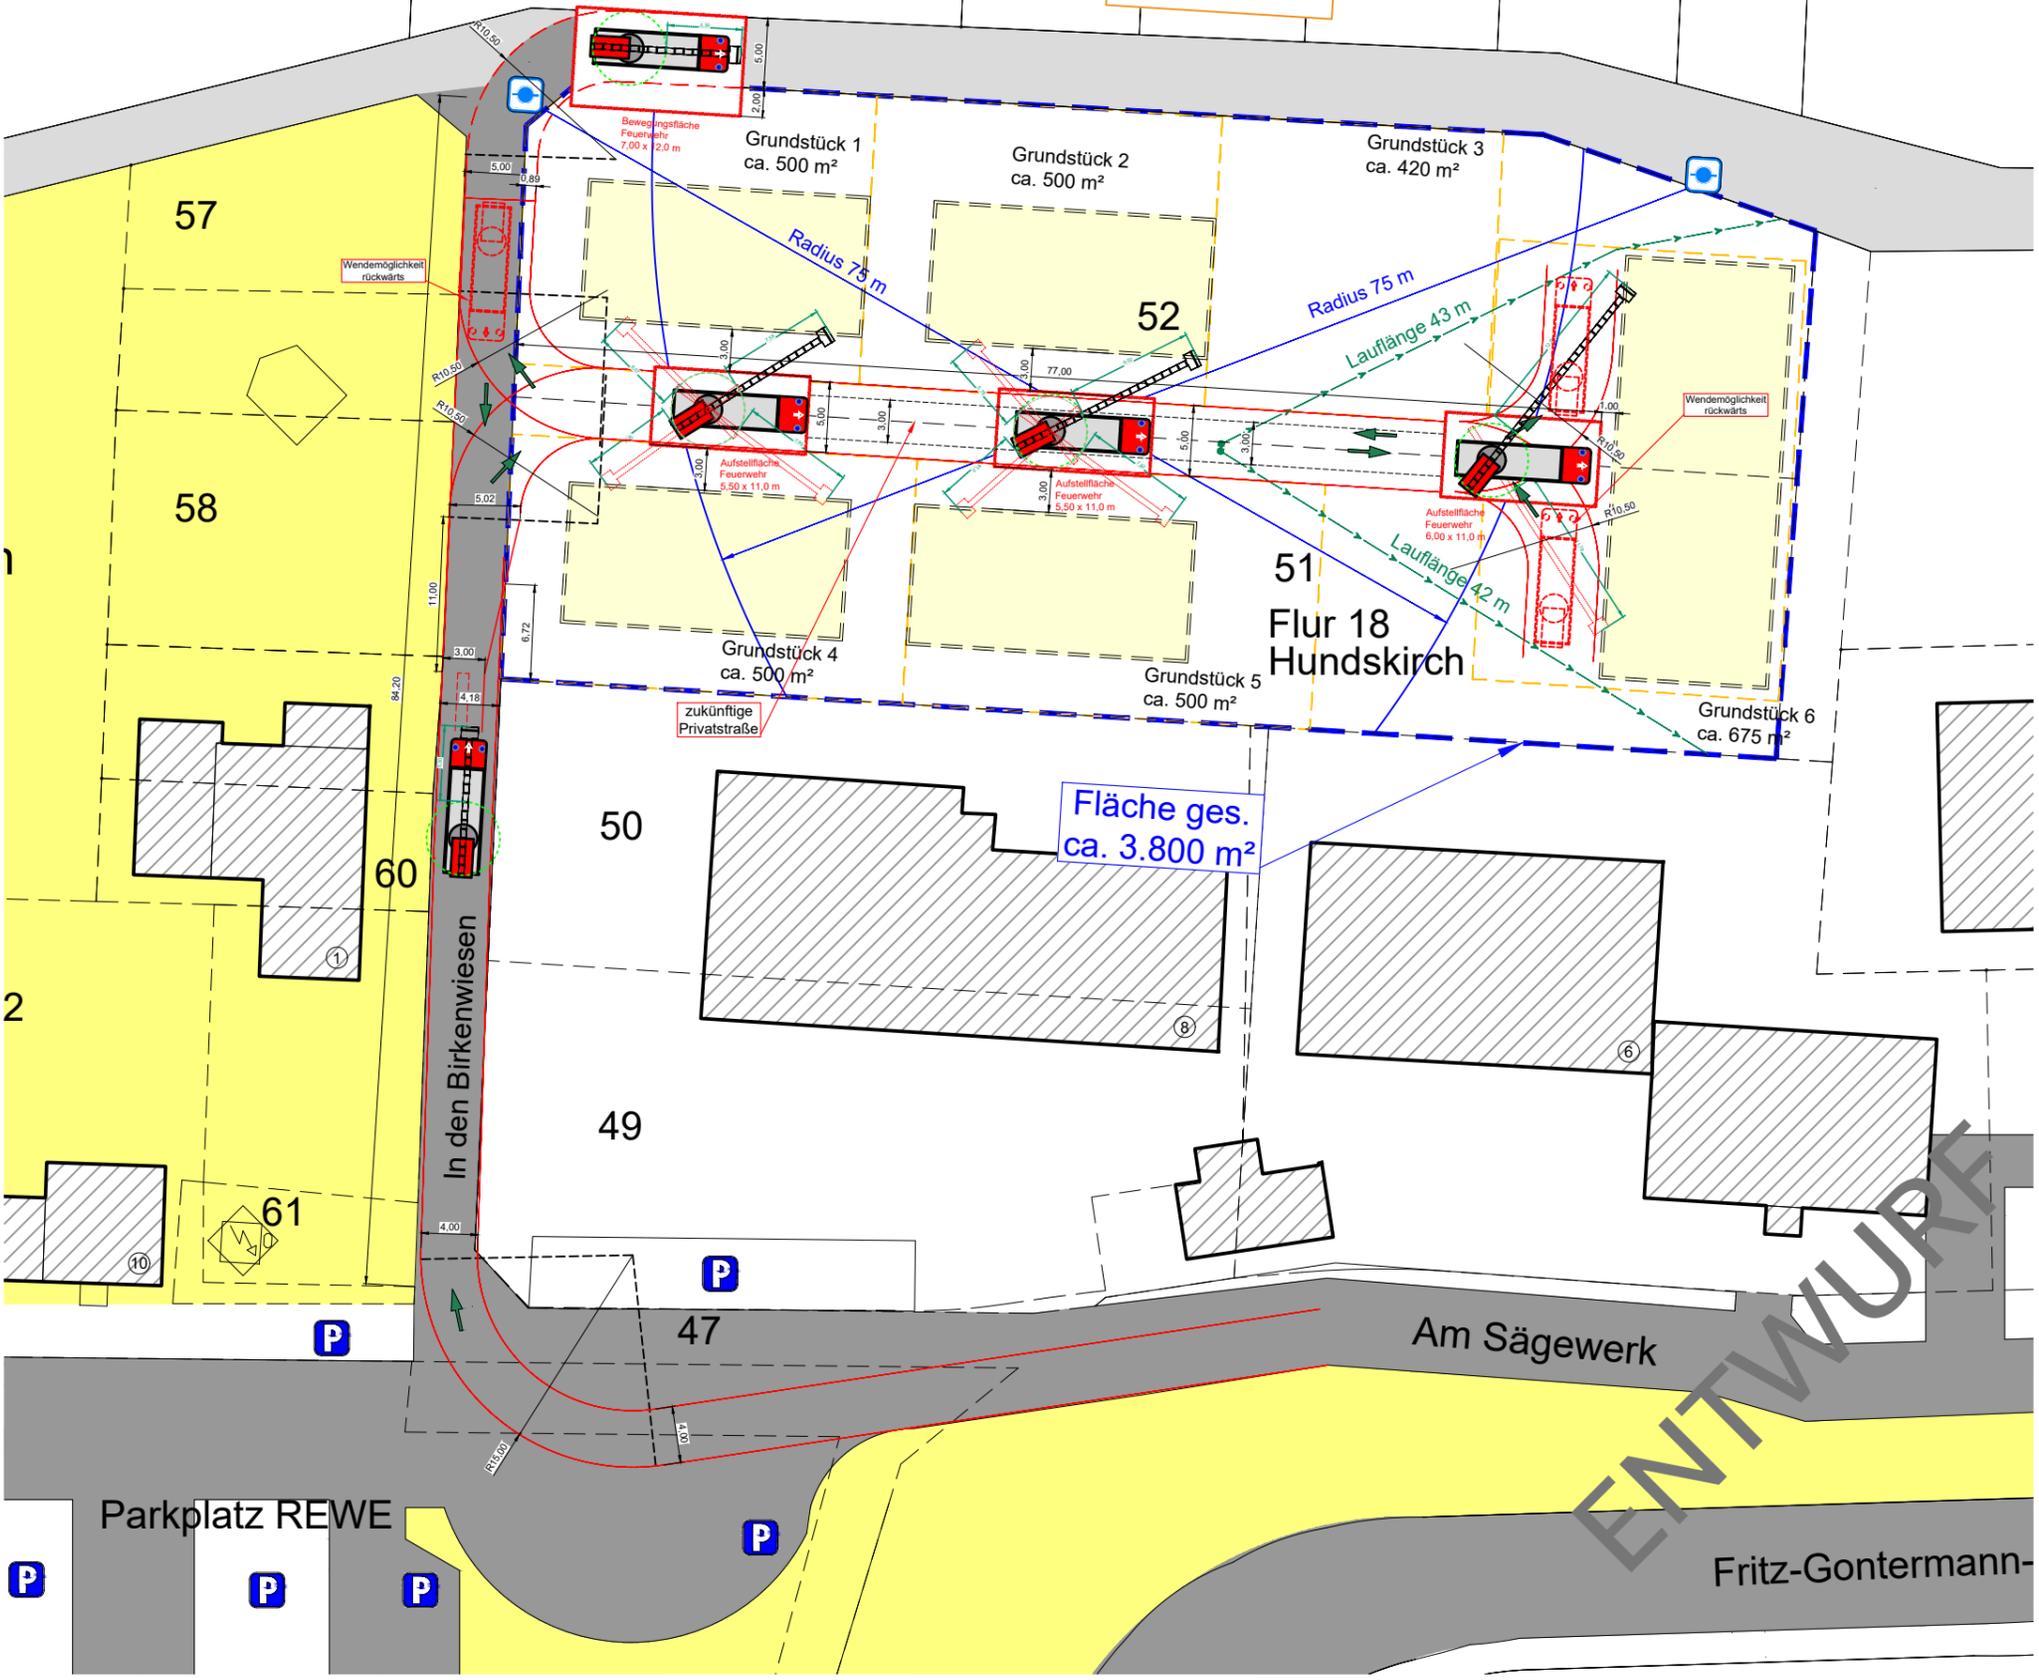

Annahme:
6x Grundstücke
je. 500 m²



Sachverständige | Ingenieurgesellschaft mbH
Veronikastraße 32 • 45131 Essen • mail@brandwerk.team


LEGENDE

- befahrbare Fläche
- sonstige Wege
- nichtbefahrbare Fläche
- Grundstück Flur 18
- Mögliche Bebauung
- Gebäude
- Fahrrichtung Einsatzwagen
- Parkplatz
- Unterflurhydrant
- Lauflänge, max. 50 m

75 Schlauchlänge (Radius) max. 75 m

Außenradius der Kurve	Breite (min.)
10,5 bis 12,0 m	5,0 m
12,0 bis 15,0 m	4,5 m
15,0 bis 20,0 m	4,0 m
20,0 bis 40,0 m	3,5 m
40,0 bis 70,0 m	3,2 m
über 70,0 m	3,0 m

Übersicht

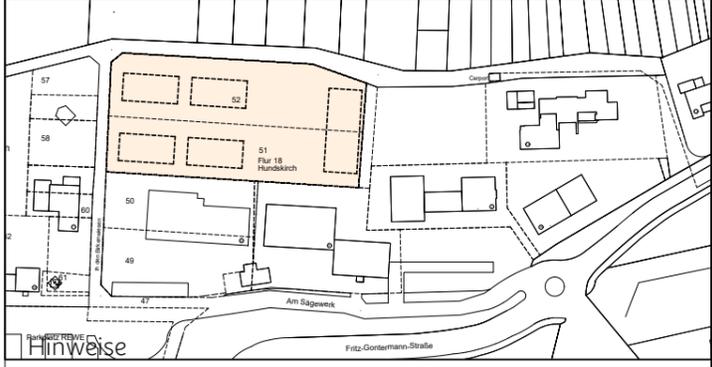

- Vertikale oder horizontale Schottung der Installationsschächte gemäß Ausführungsplanung
- Konstruktiver Brandschutz der tragenden Bauteile gemäß Vorgabe Statik
- Lage Fluchtwegpiktogramme gemäß TGA-Planung
- Standorte Feuerlöscher gemäß Ausführungsplanung

VISUALISIERUNG BRANDSCHUTZ

- **Projekt** Erschließung Baugebiet Hundskirch Flurstücke 51, 52 In Der Birkenwiesen, Niedernhausen
- **Ebene** Lageplan Variante A
- **Bauherr** Gemeinde Niedernhausen Fachbereichsleitung III - Bauen Und Wohnen, Umwelt - Wilrijkplatz, 65527 Niedernhausen
- **Grundlage** Flurkarte Datum: 01.05.2022 Index:
- **Status** Datum: 09.03.2023 gez. Ischmitz

Die Brandschutzpläne sind nur in Verbindung mit dem Brandschutzkonzept gültig. Bei Abweichungen zwischen der textlichen und der grafischen Darstellung ist die textliche Darstellung maßgeblich.

09.03.2023 Format A3 P:\01400-01499\01406-S-01-Bebauung Fläche Hundskirch\10-Produkte\CAD\STN DWG V01\20230309\20230309-S01406-STN-Erschließung Hundskirch - Niedernhausen-V01