


1:250 Grundriss 0.




1:100 Building Section S-03

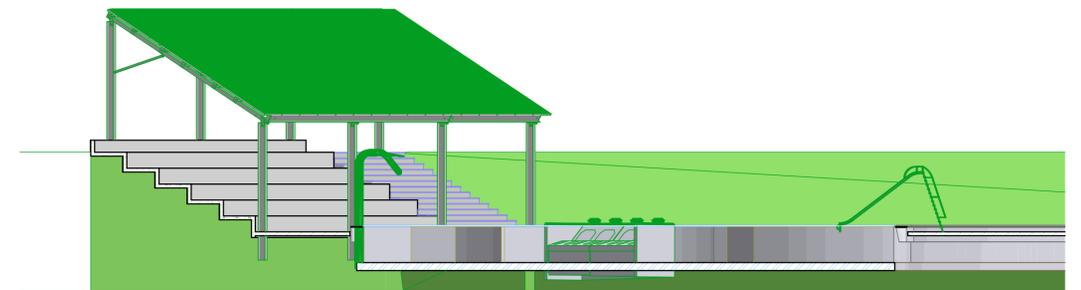


1:100 Building Section S-02



1:100 Building Section S-04

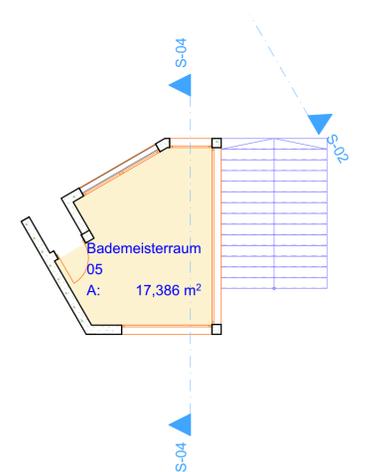

1:100 Story (1) 1.

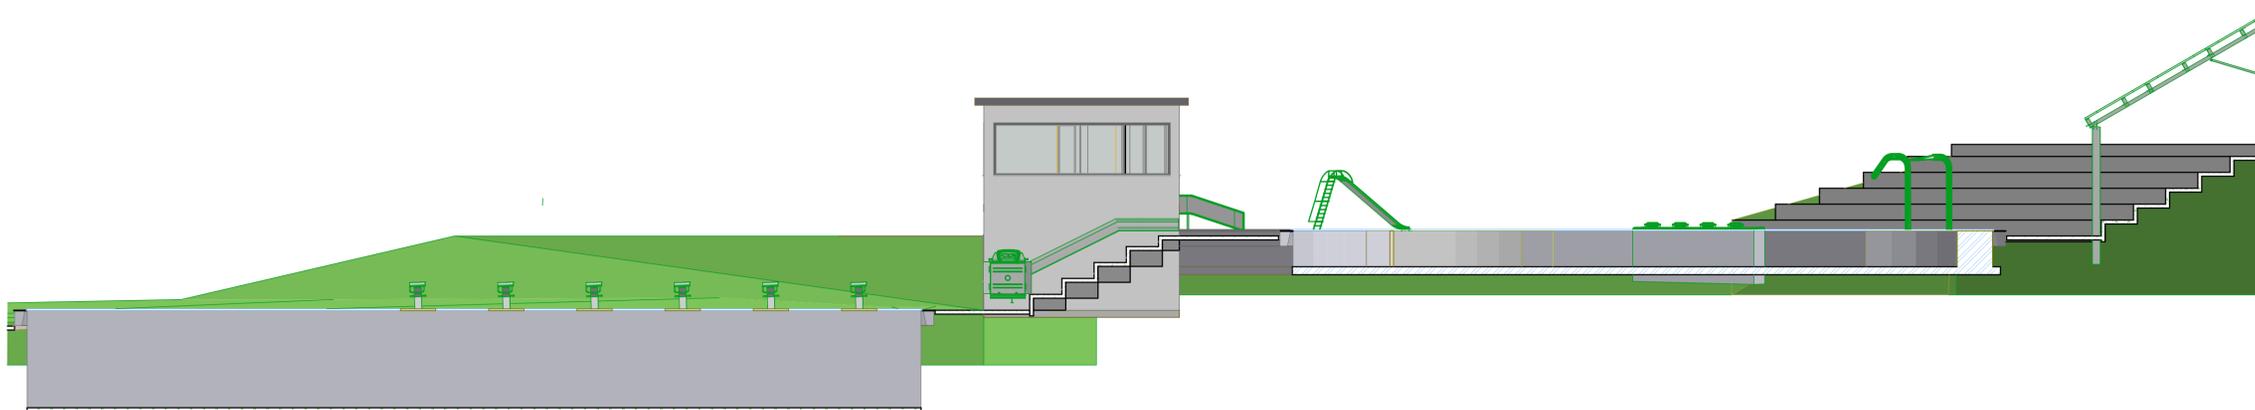

1:100 Building Section S-01

Projekt-Nr.			
Bauvorhaben	Sanierung Freibad in Niedernhausen		
Maßstab	1-250	Der Bauherr: Gemeinde Niedernhausen	
Format	A1	Wilrijkplatz Straße 65527 Niedernhausen	
Planung der Ingenieurbau	Hans-Schweiner-Straße 29 74076 Heilbronn	Ruf:07131/26652-70 Fax:07131/26652-72	
Datum	16.01.2023	gezeichnet: M.Rashidi	bearbeitet: M.Rashidi
Zeichnung	Gesamtplanung und Schnitte		
Planungsstand	Entwurfsplanung		