


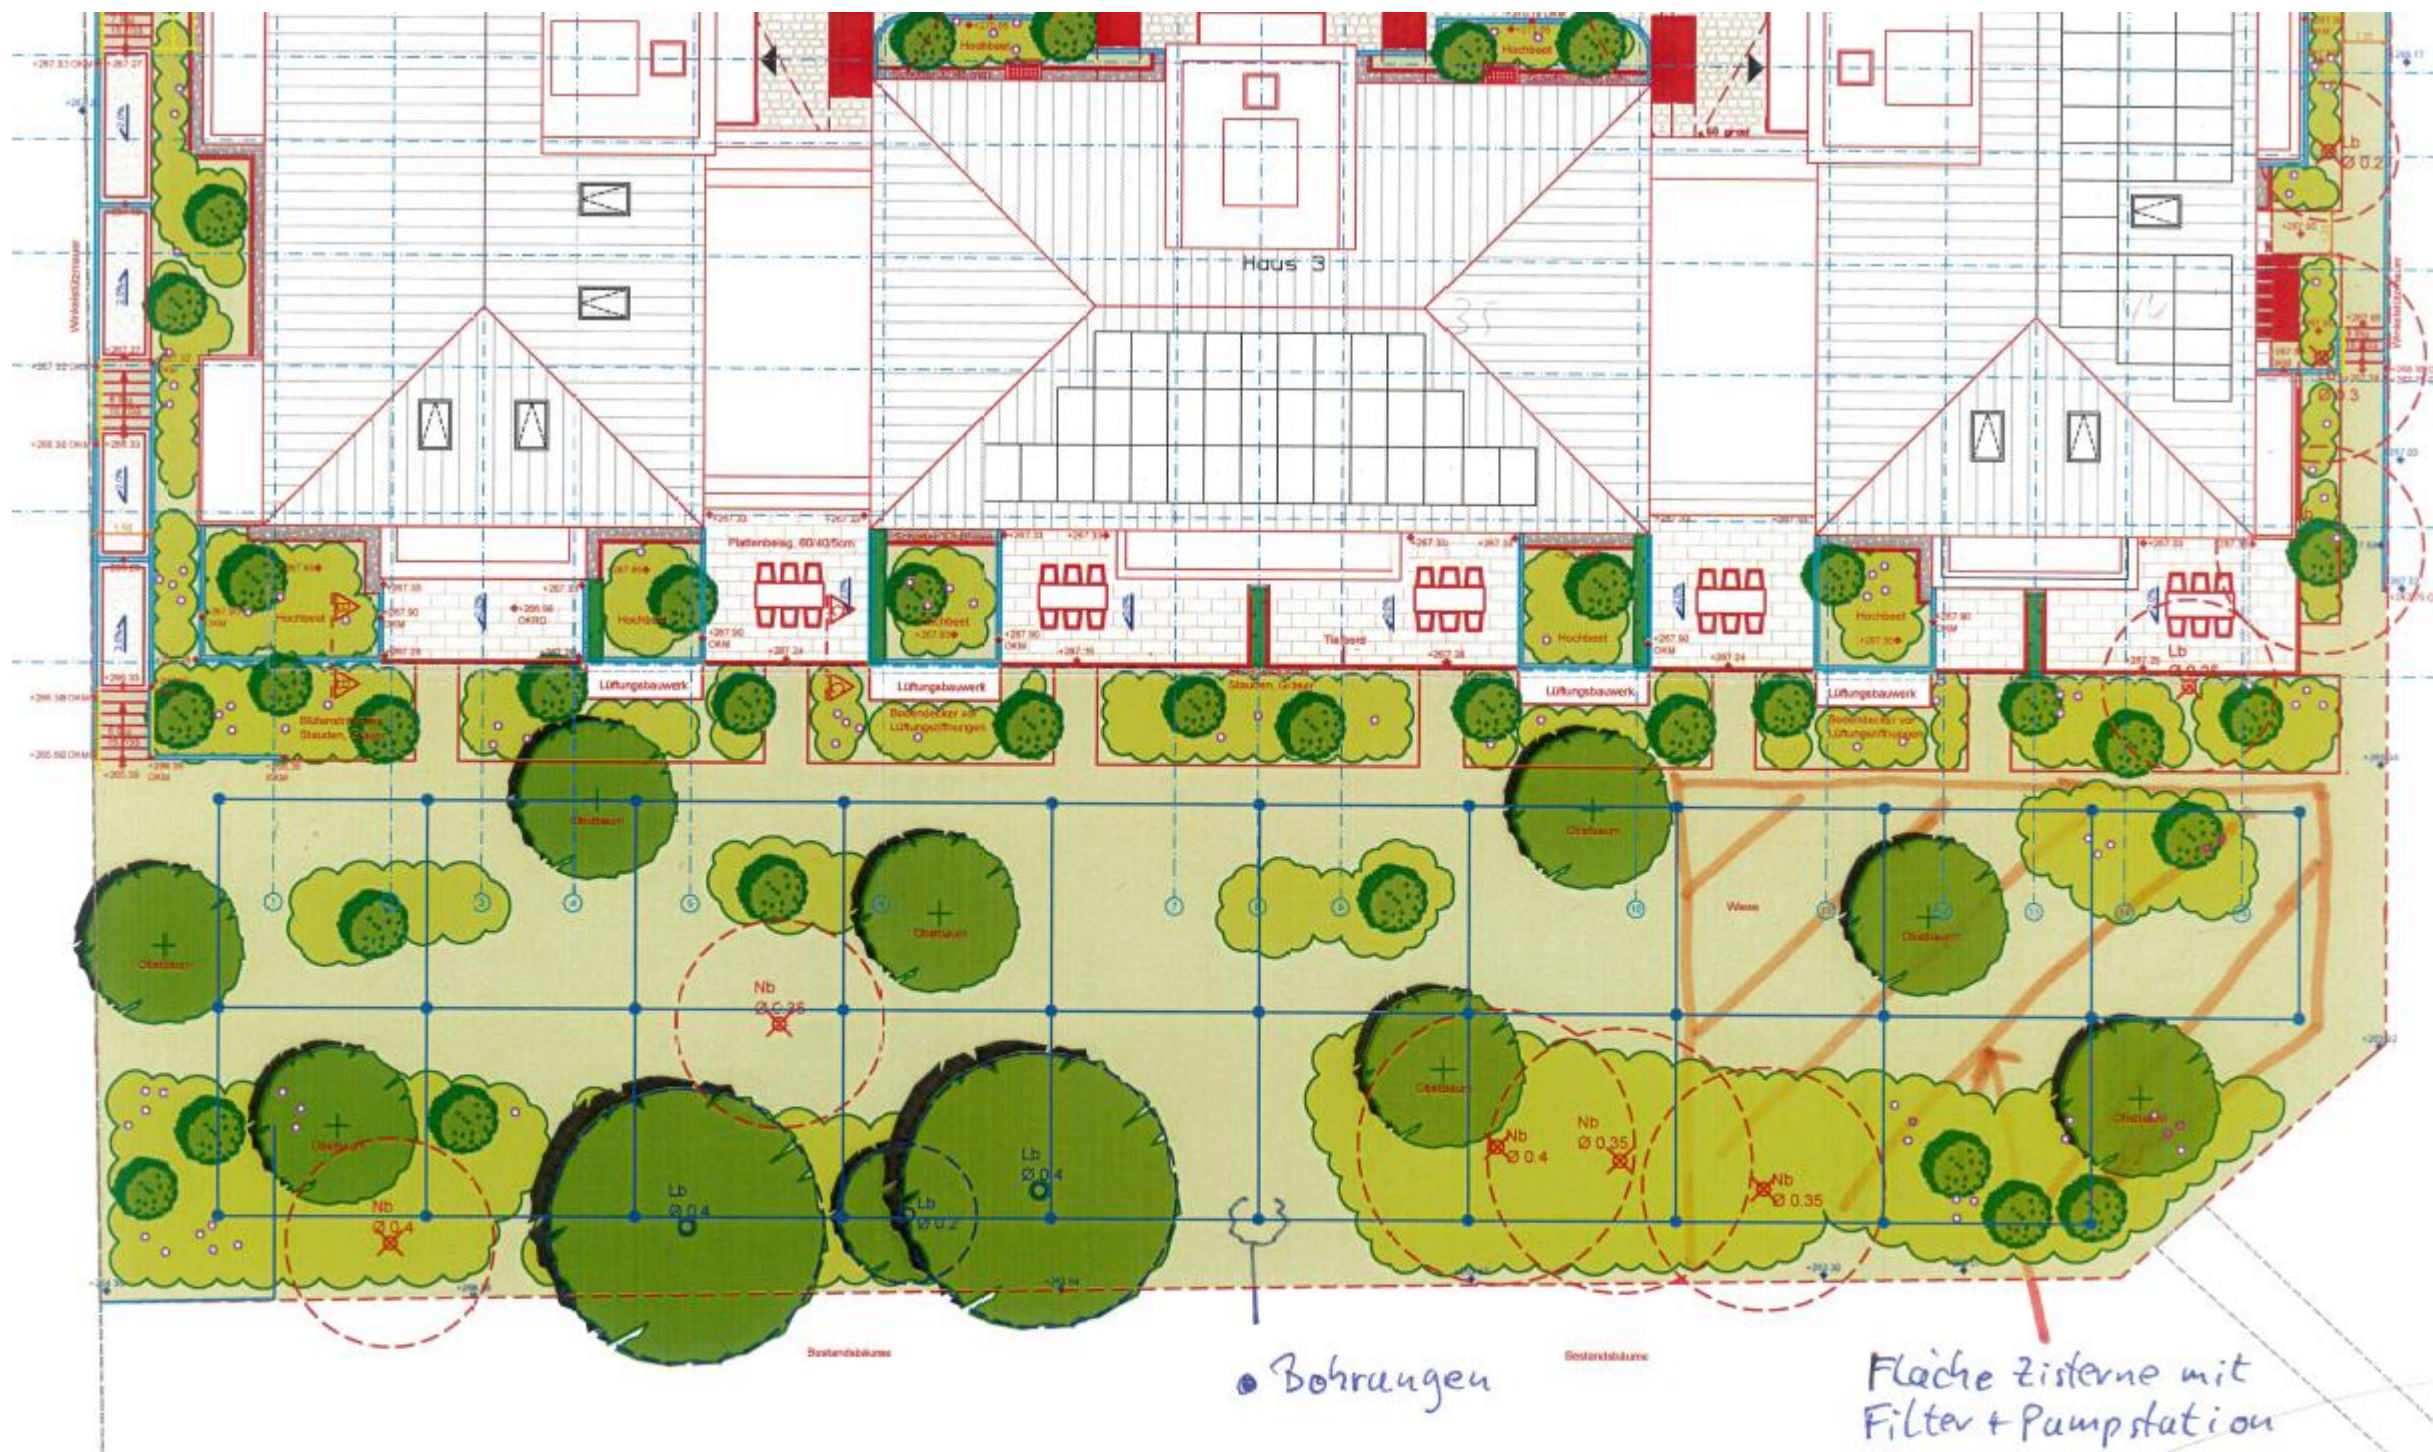

DAHLMEIER
 Planungs- u. Konstruktionsbüro
 Karlstr. 24 – 63579 Freigericht
 Telefon (0 60 55) 9 14 40