


Regelquerschnitt
Parkplatzanlage "Lenzenberghalle"
(Station 30,00)

System Baumschutz gem. FLL 2:

Die Pflanzfläche ist mittels einem Hochbord gegen das Überfahren geschützt. Der Wurzelraum beträgt $V=12\text{ m}^3$ und wird mittels Baumsubstrat für befahrbare Flächen unter Fußwegen im Tragschichtenbereich hergestellt.



Stand: 09.04.2024
Entwurf

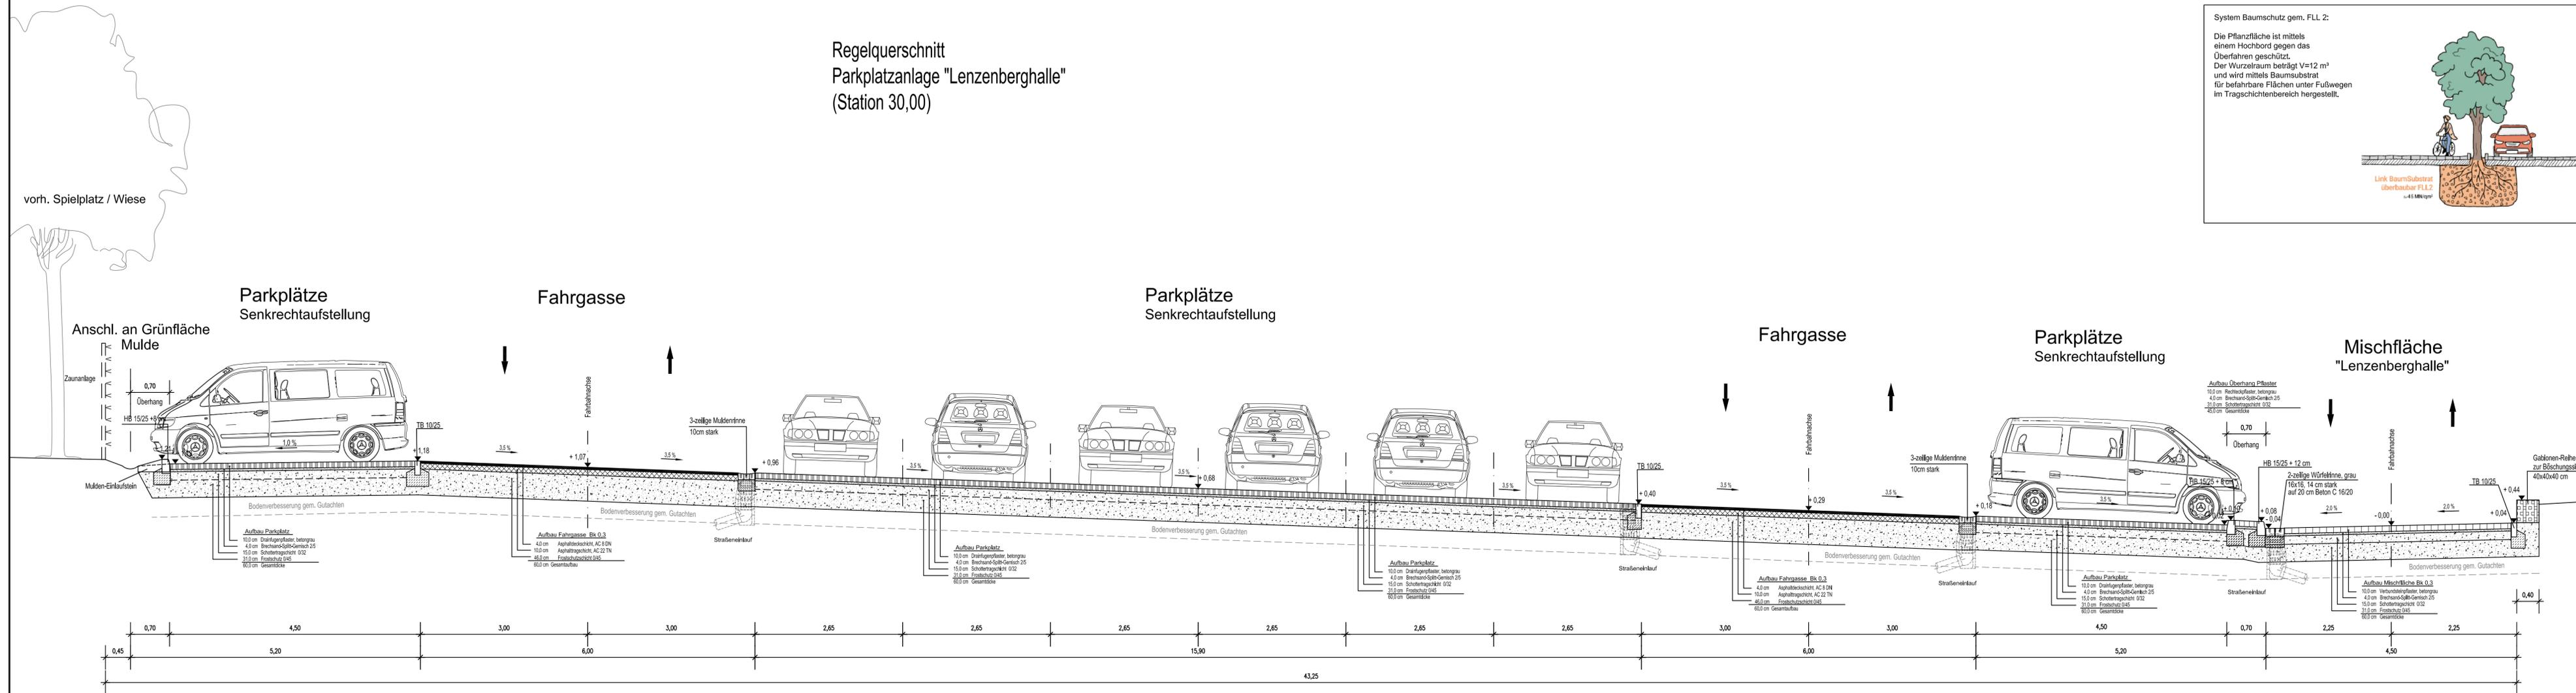

Sommer

Beratende Ingenieurgesellschaft
für Tiefbau- und Umweltplanungen mbH
Beratung-Planung-Leitung-Projektsteuerung
Philipp-Reis-Straße 6 Telefon (06128) 98-1000
65232 Tausenstein Fax (06128) 98-1001
E-Mail: info@sommer-ingenieure.de
Internet: http://www.sommer-ingenieure.de

Nr.	Art der Änderung	Datum	Name

Projekt: **Gemeinde Niederrhausen**
Ortsteil Niederseelbach
Parkplatzanlage "Lenzenberghalle"

Straßenbau

Planart: **Regelquerschnitt**
Parkplatzanlage mit 50 Stellplätzen

Maßstab: 1:50
Unterlage Nr.: 14
Blatt Nr.: 1

Es ist unzulässig, diese Unterlage zu vervielfältigen, den Inhalt zu verwerfen oder mitzuteilen, sofern dies nicht ausdrücklich durch den Urheber zugestanden wird. Zuwiderhandlungen sind strafbar und werden mit Klage auf Schadensersatz verfolgt (Lit. Urh. G., UWG, BGB).

Aufgestellt: Taunusstein, den
Der Auftraggeber:, den

bearbeitet
gezeichnet
09.04.2024
Stephan
jn