


Anlage 2



1:2.500

Radfahrswartescheibe

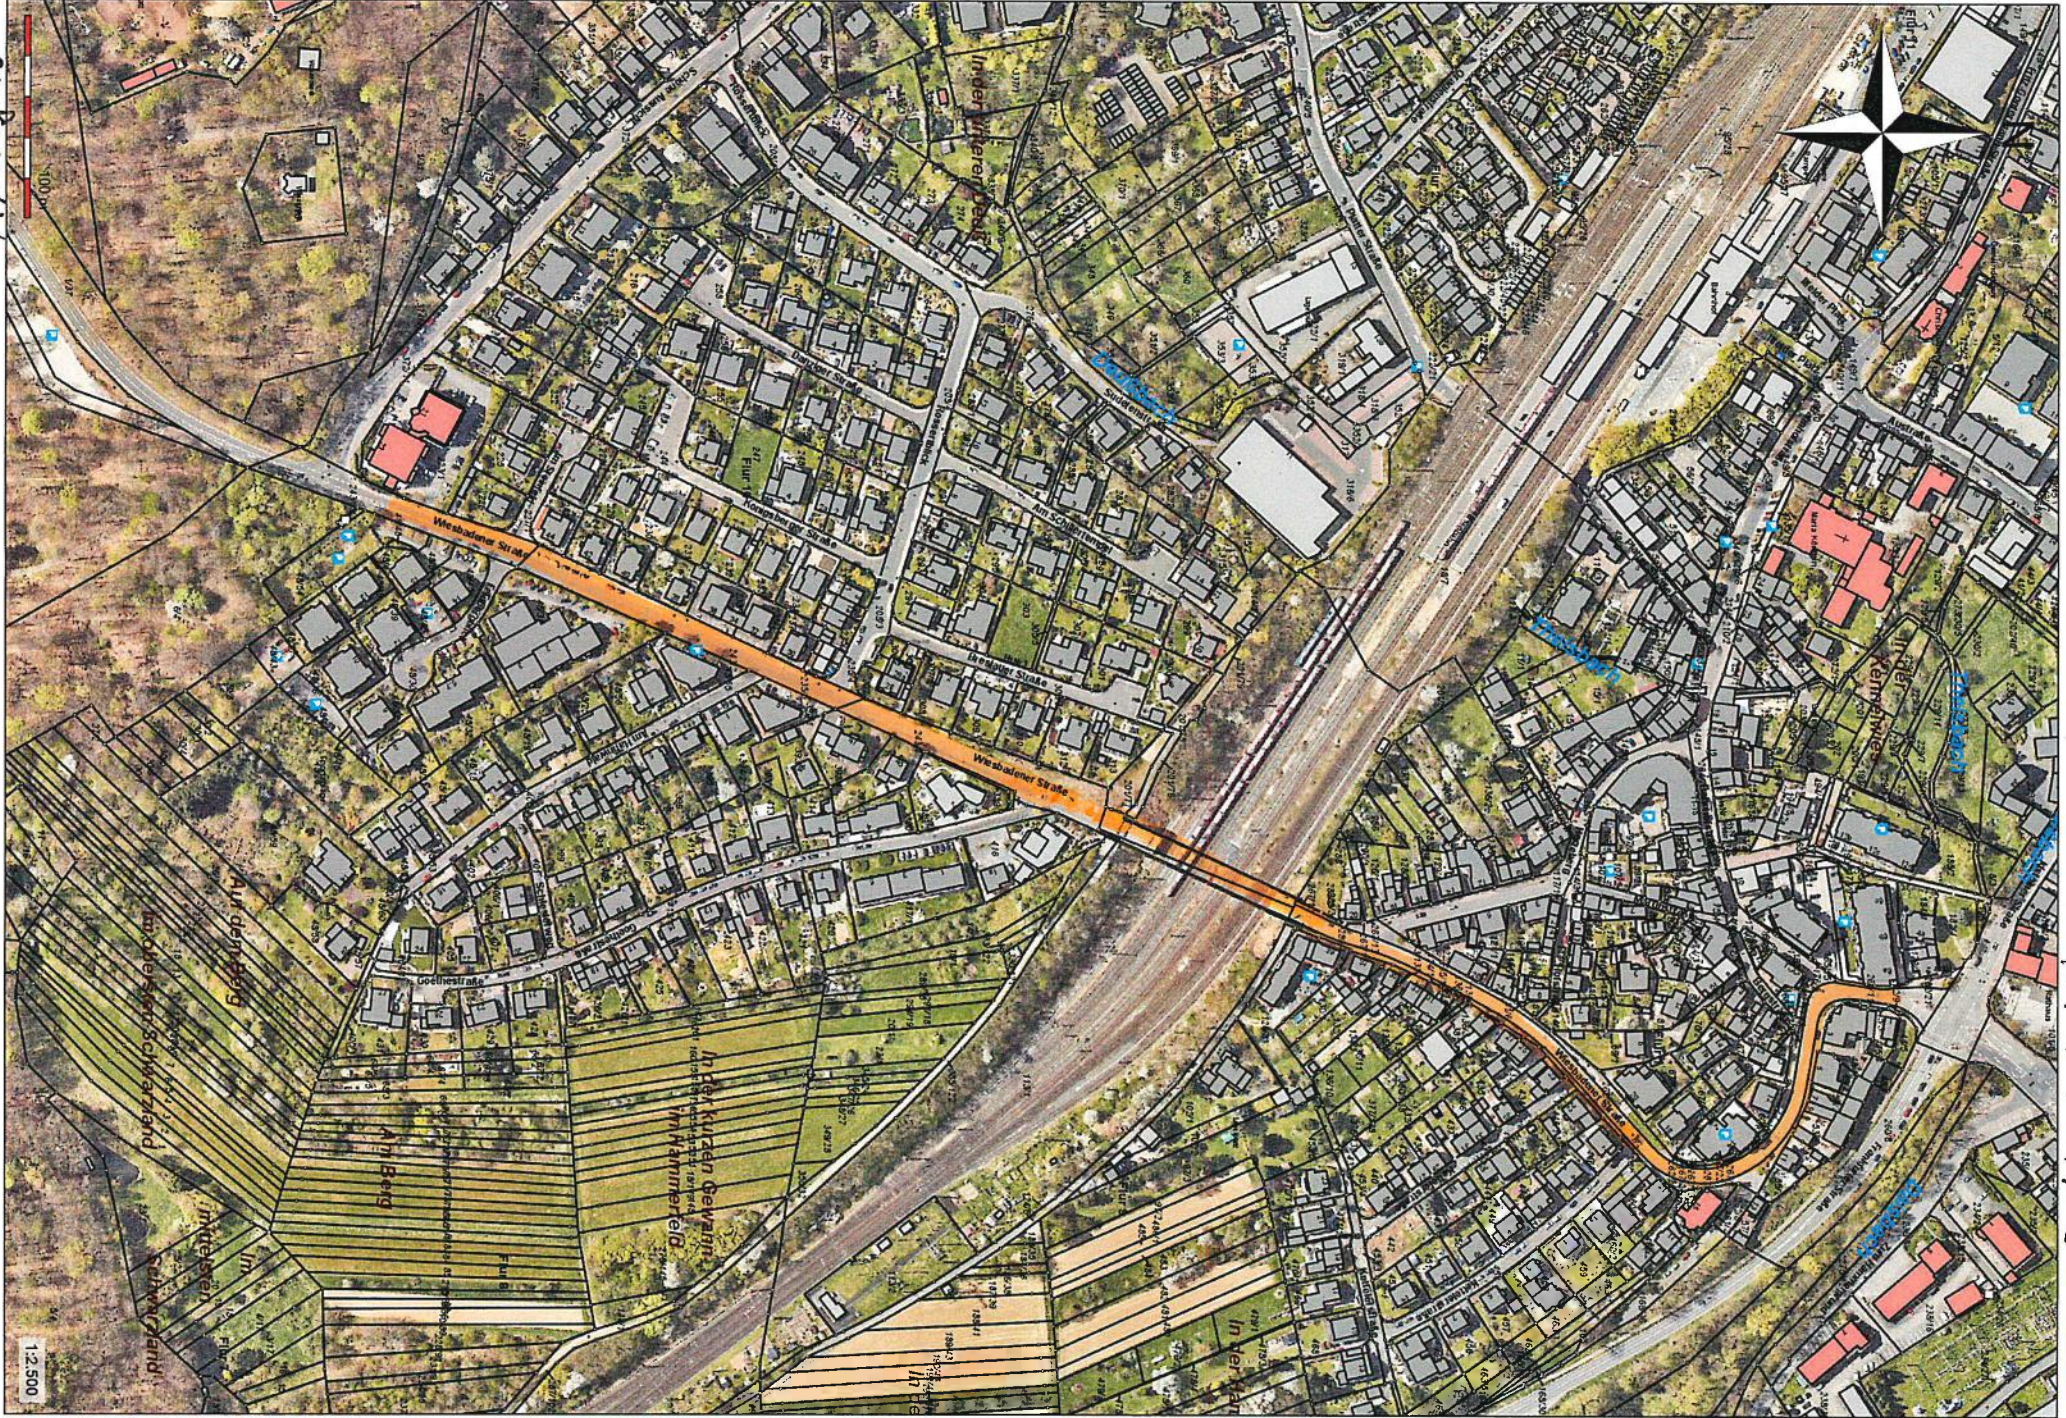