

Anlage 3

Detaillagepläne


Blatt 1, 1a: Hs-Nrn. 3, 12

Blatt 2, 2a: Hs-Nrn. 14 - 20 / Bereich Alte Kirche

Blatt 3, 3a: Hs-Nrn. 20 - 29


Blatt 9 (4) : Hs-Nrn. 40 - 44

Piktogramm A 24,50m B 24,50m

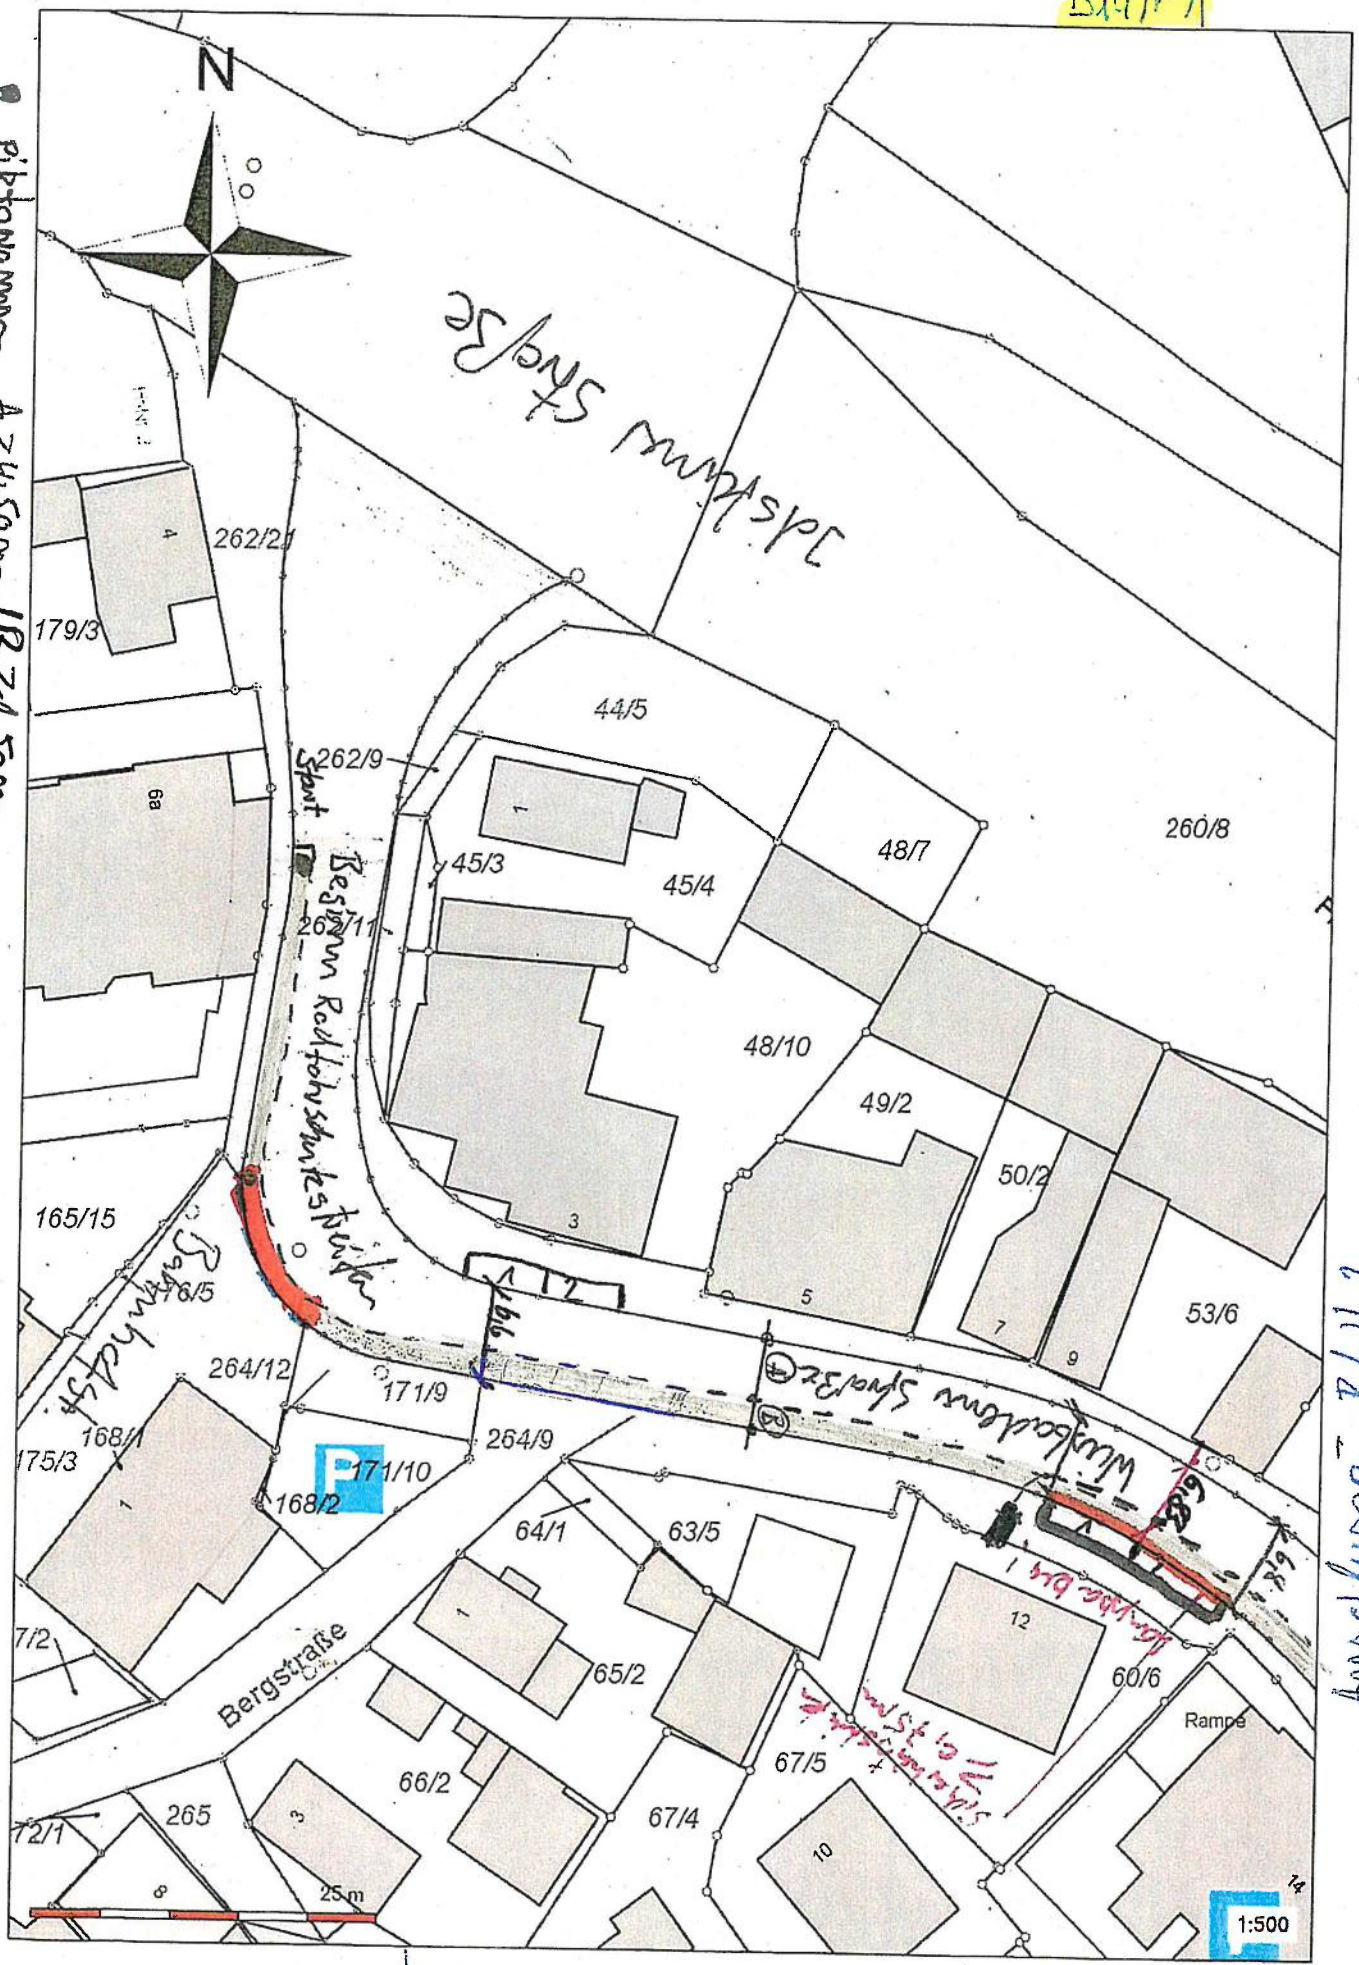


Anschluss Blatt 2

Island 116

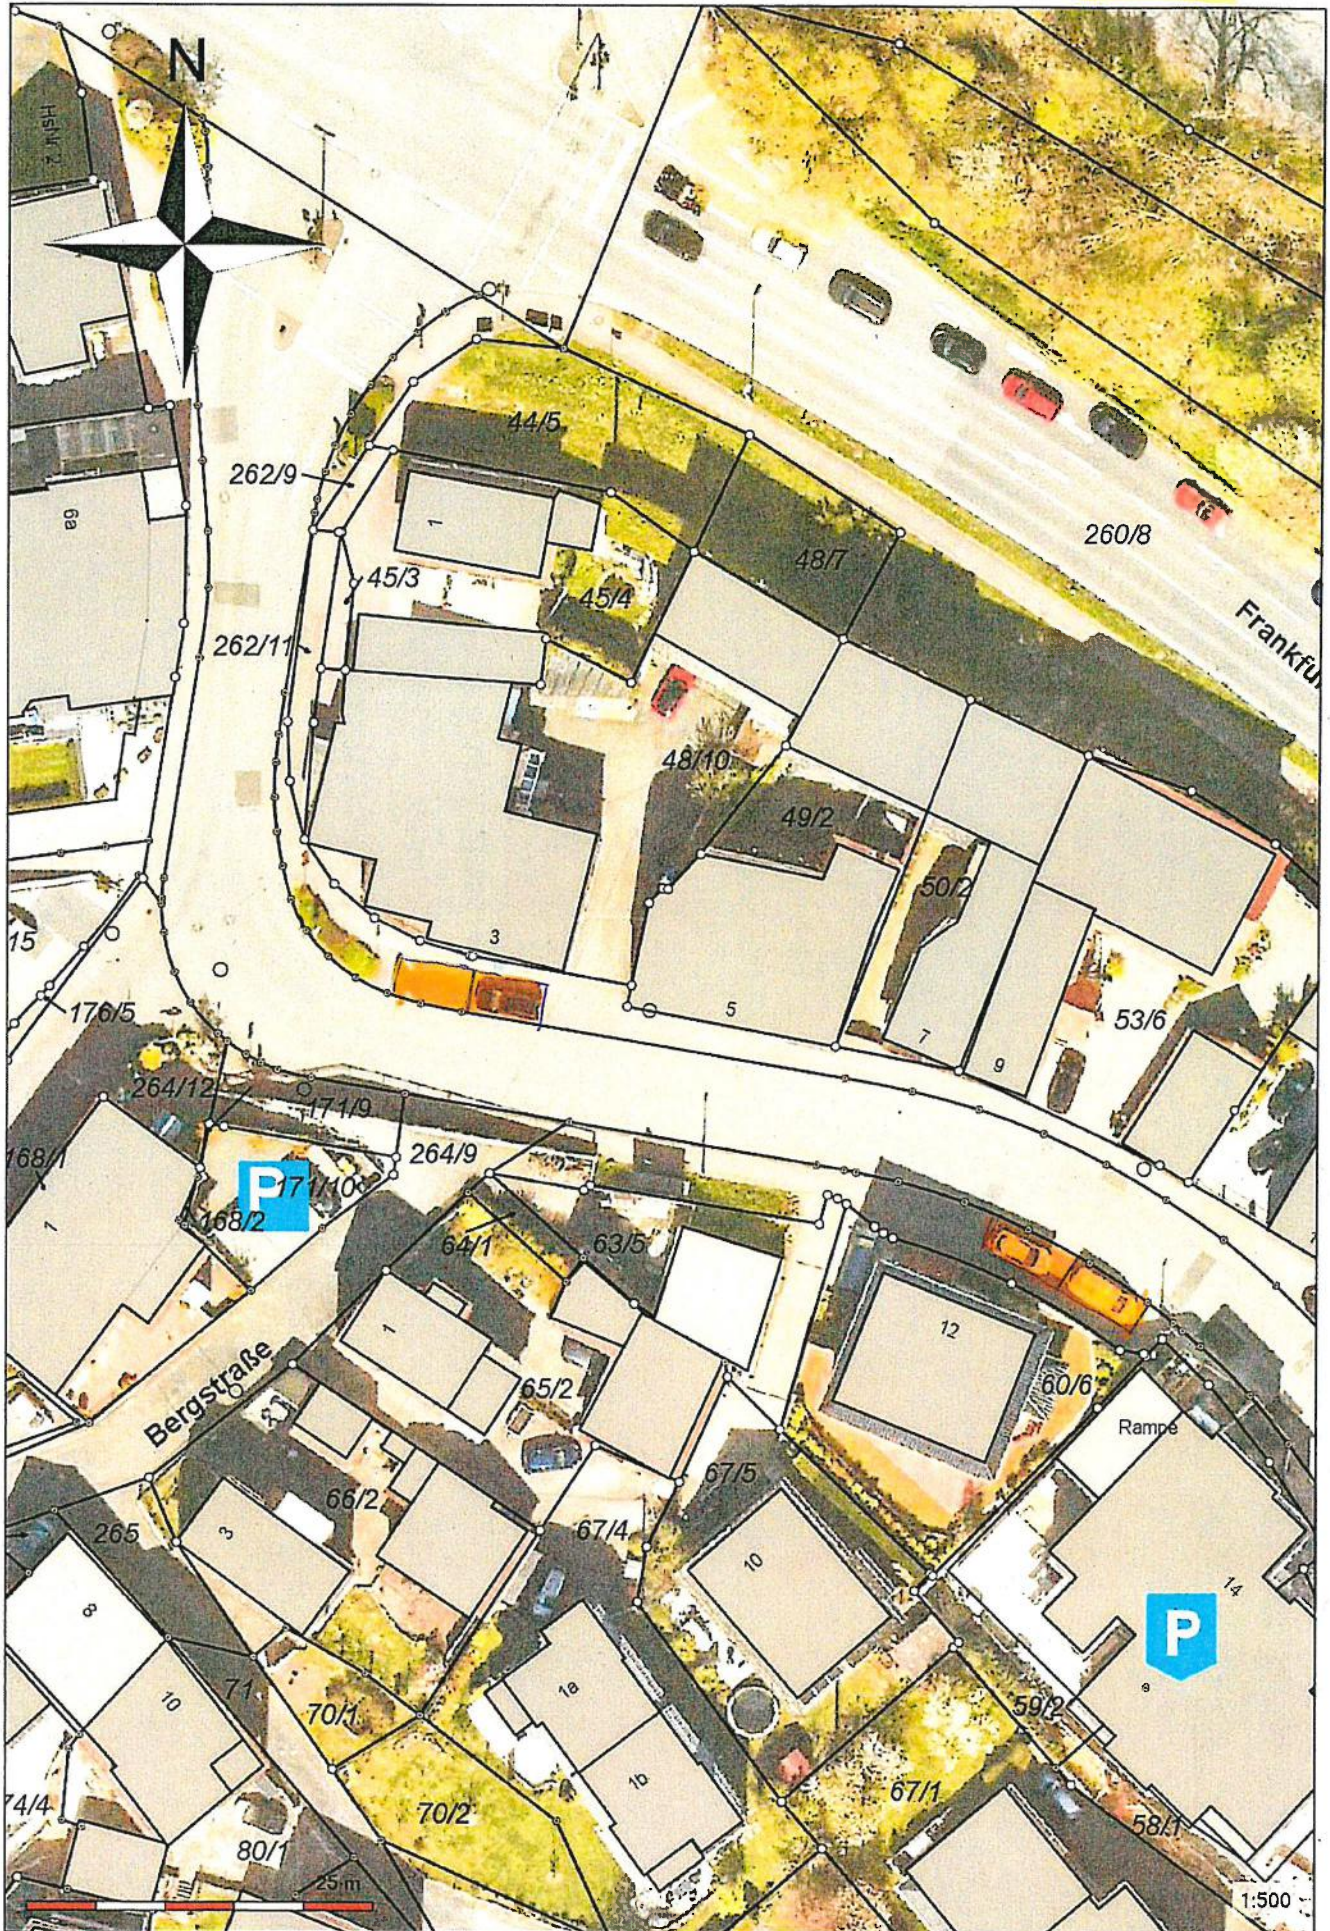

Anschluss Blatt 1

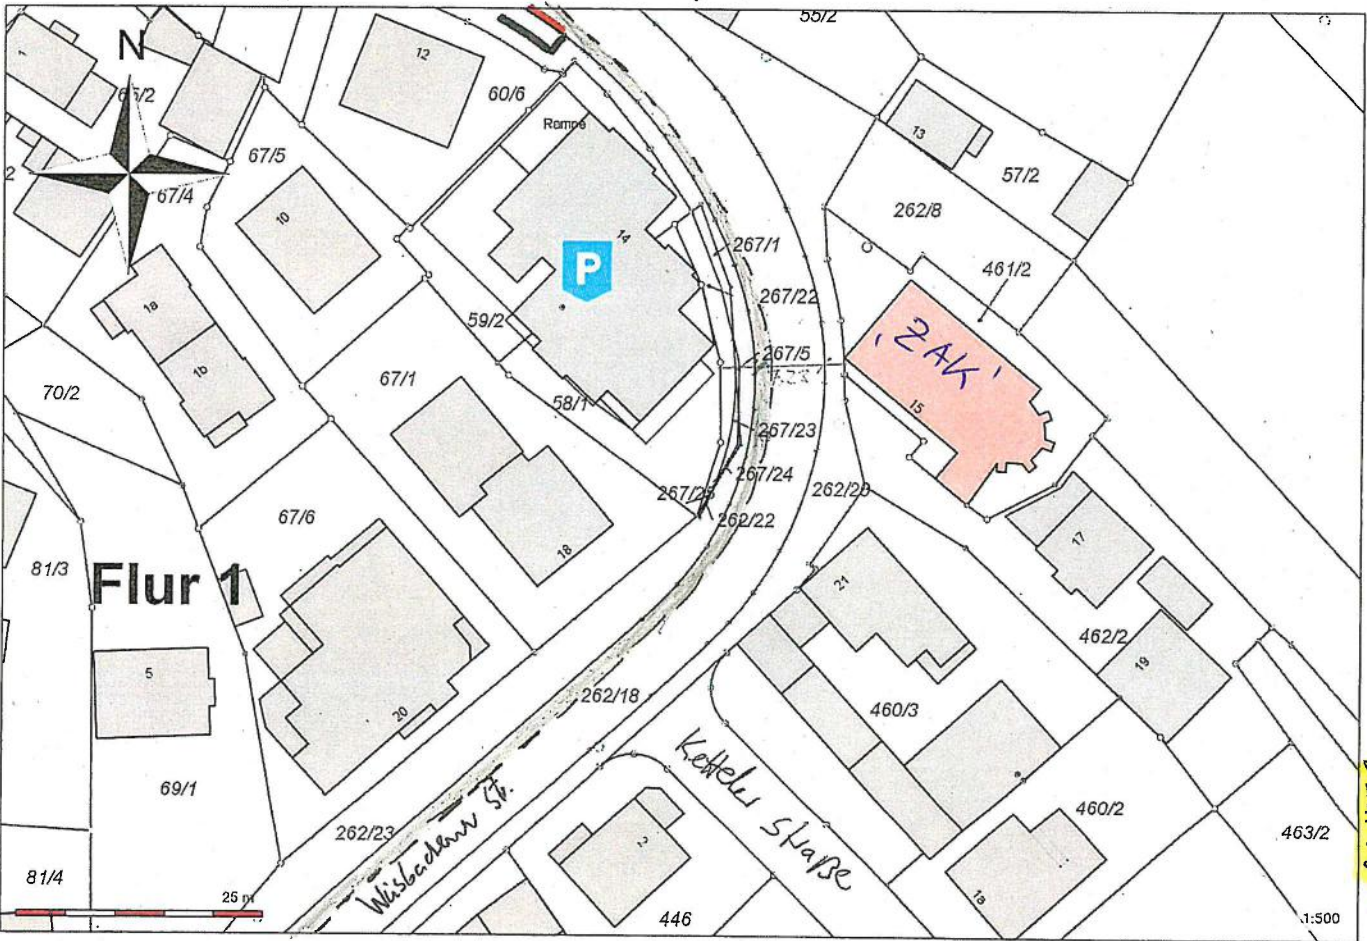

278


1

277

Blatt 2

Anschluss an Blatt 3


7

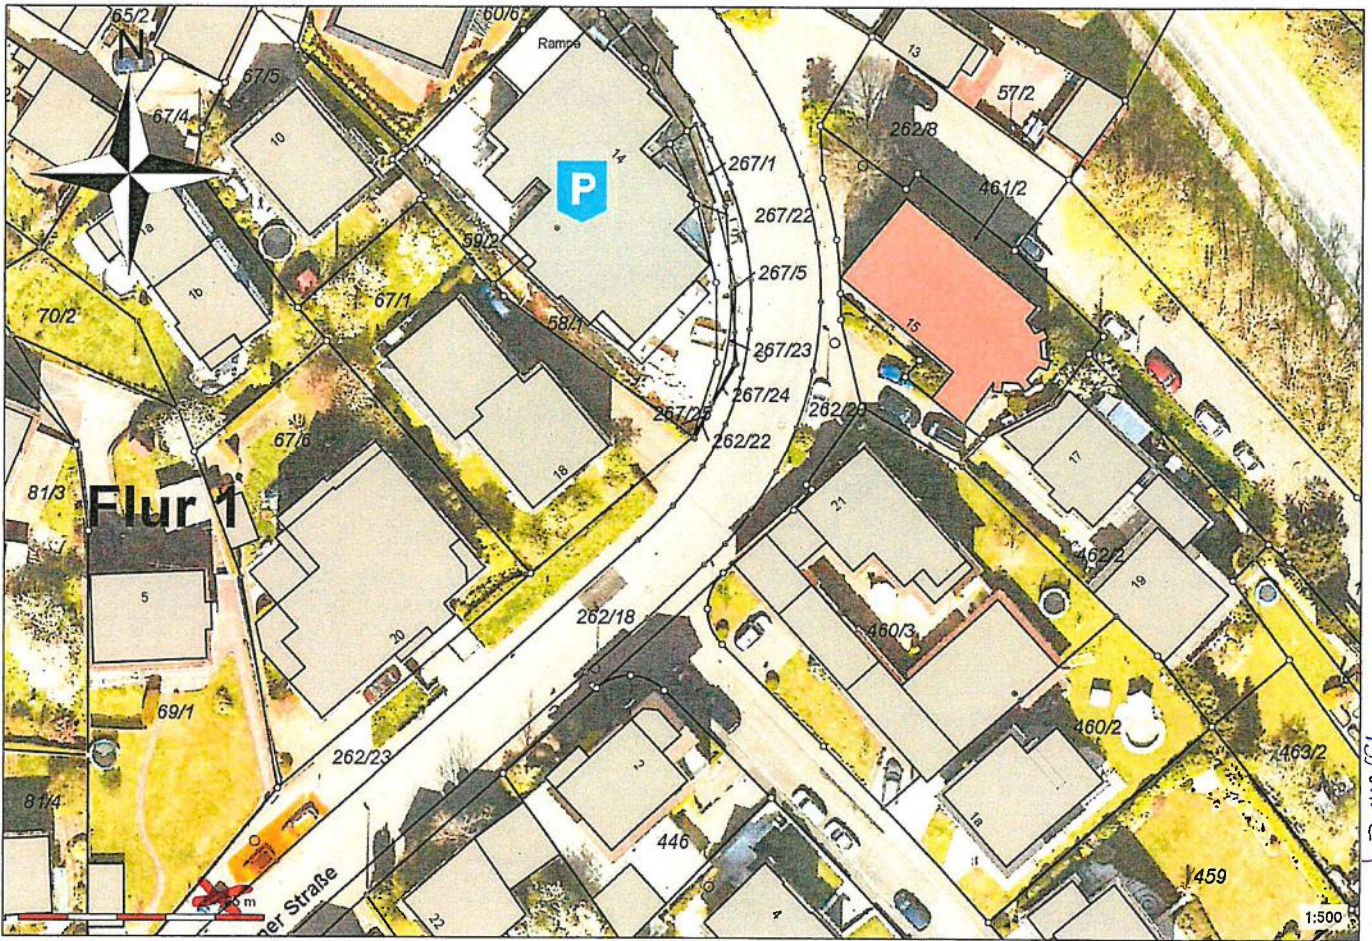

4/17

Blatt 2a

Blatt 2a

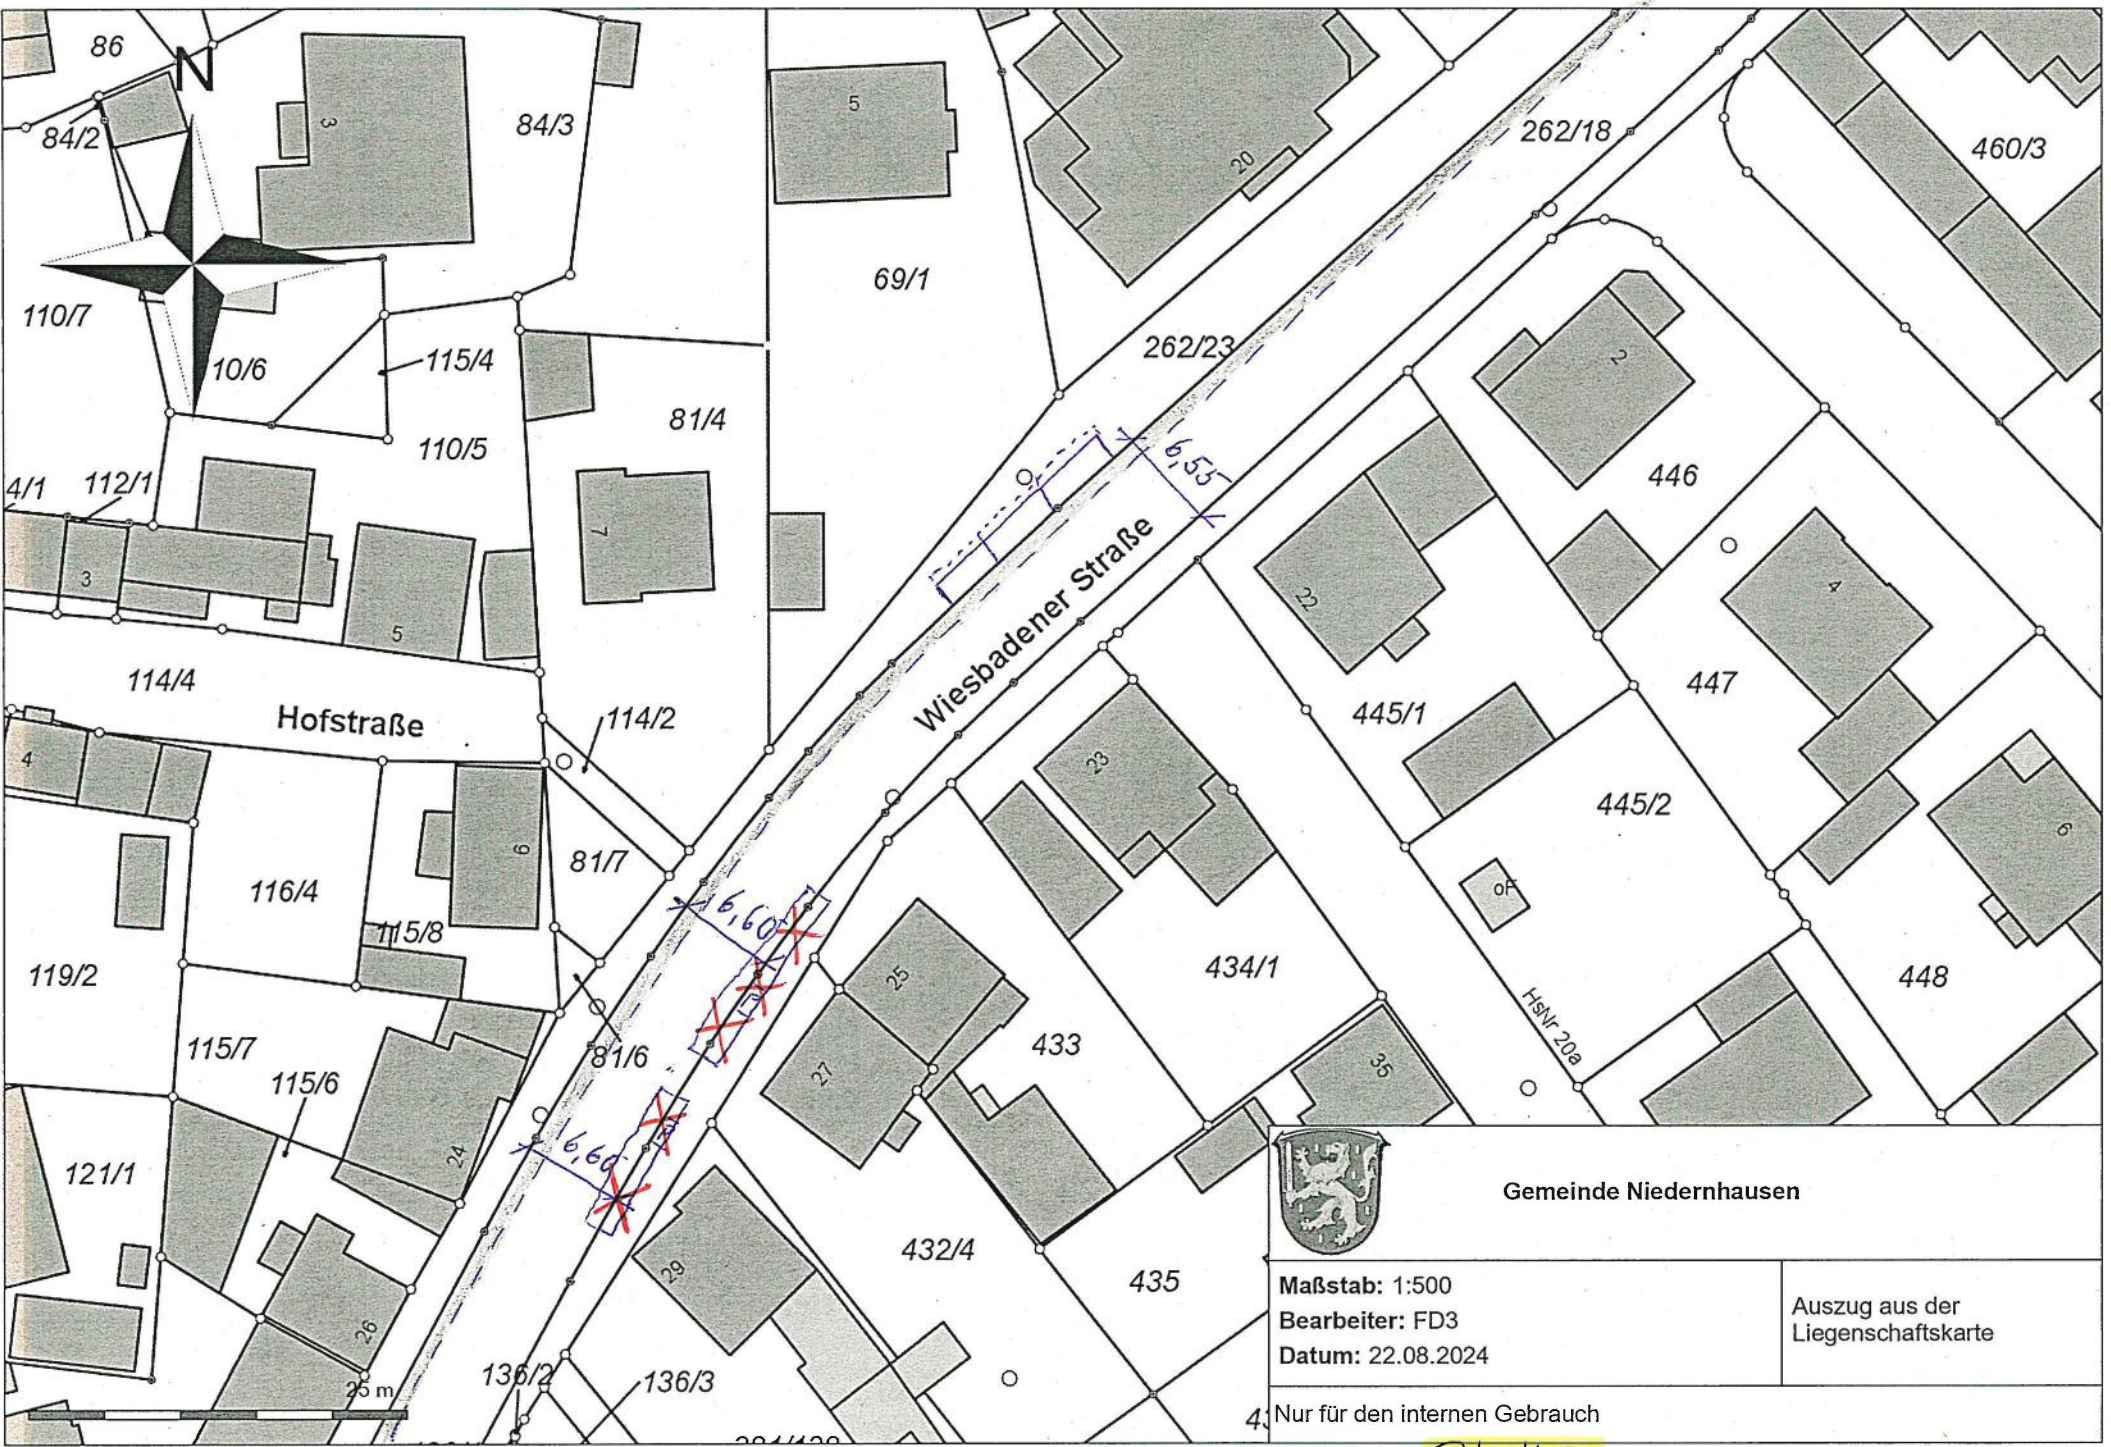

Gemeinde Niedernhausen

Maßstab: 1:500
 Bearbeiter: FD3
 Datum: 22.08.2024

Auszug aus der Liegenschaftskarte


4) Nur für den internen Gebrauch

Blatt 3

517


BlaH 3a

X diese Parkplätze müssen aufhalten

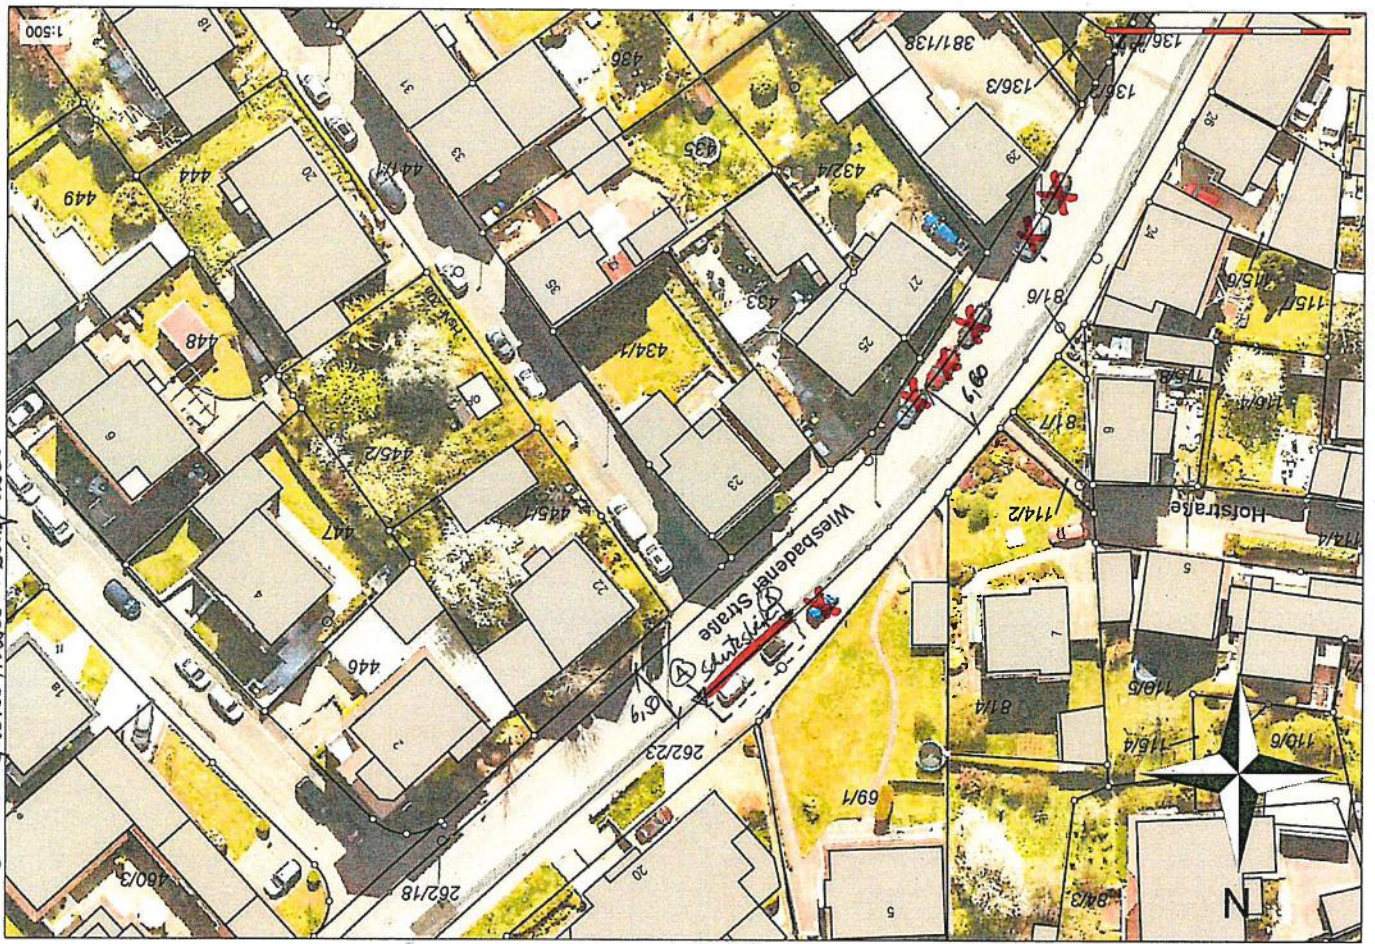

F19

- BlatH 3a -

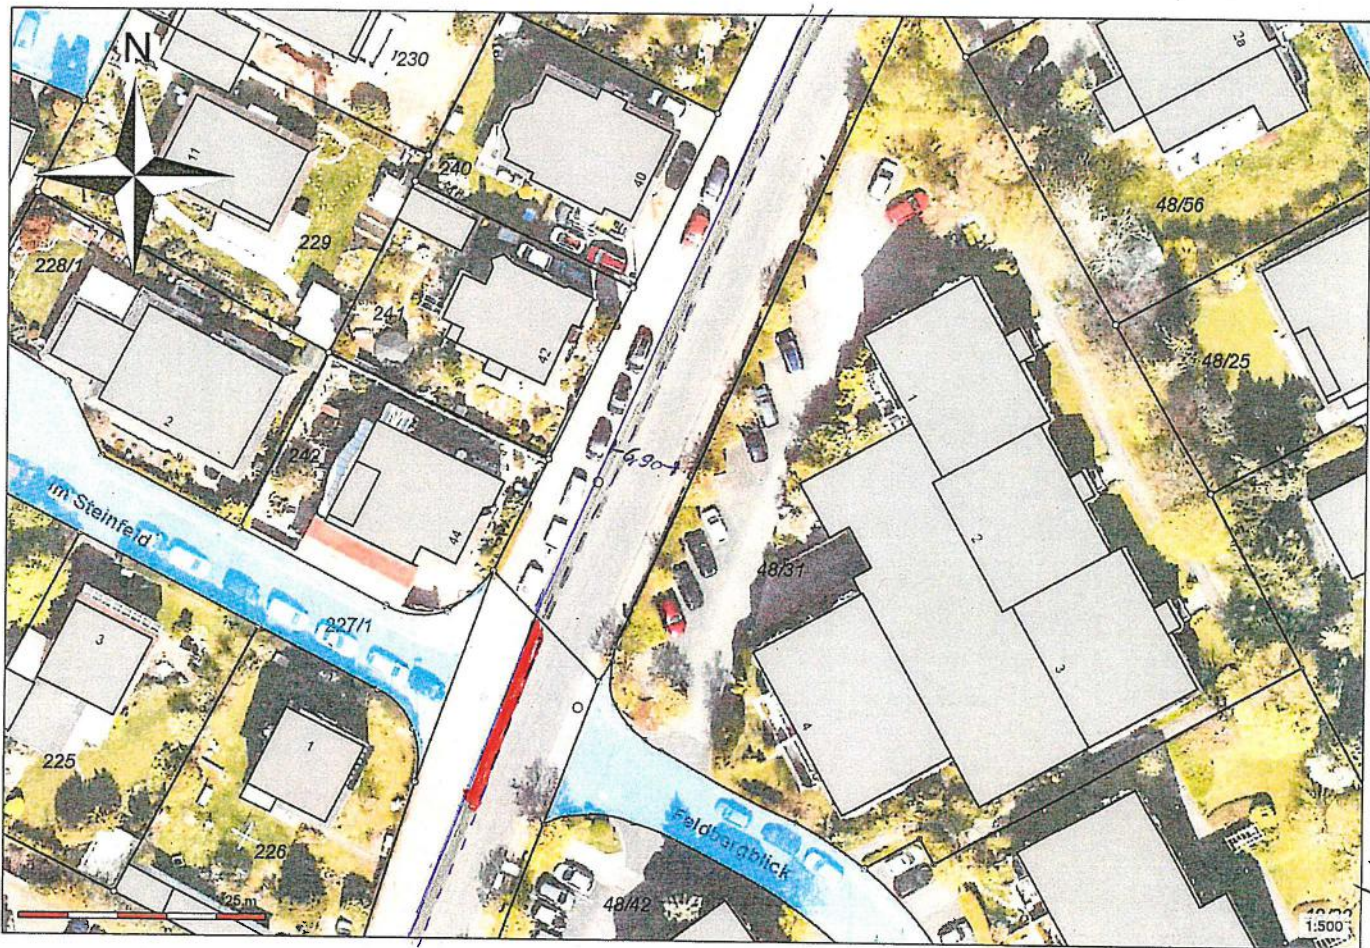

4/4

15.04.2014