


Flurstück: 1/16
Flur: 16
Gemarkung: Niedernhausen

Gemeinde: Niedernhausen
Kreis: Rheingau-Taunus
Regierungsbezirk: Darmstadt

5557817

32.450615

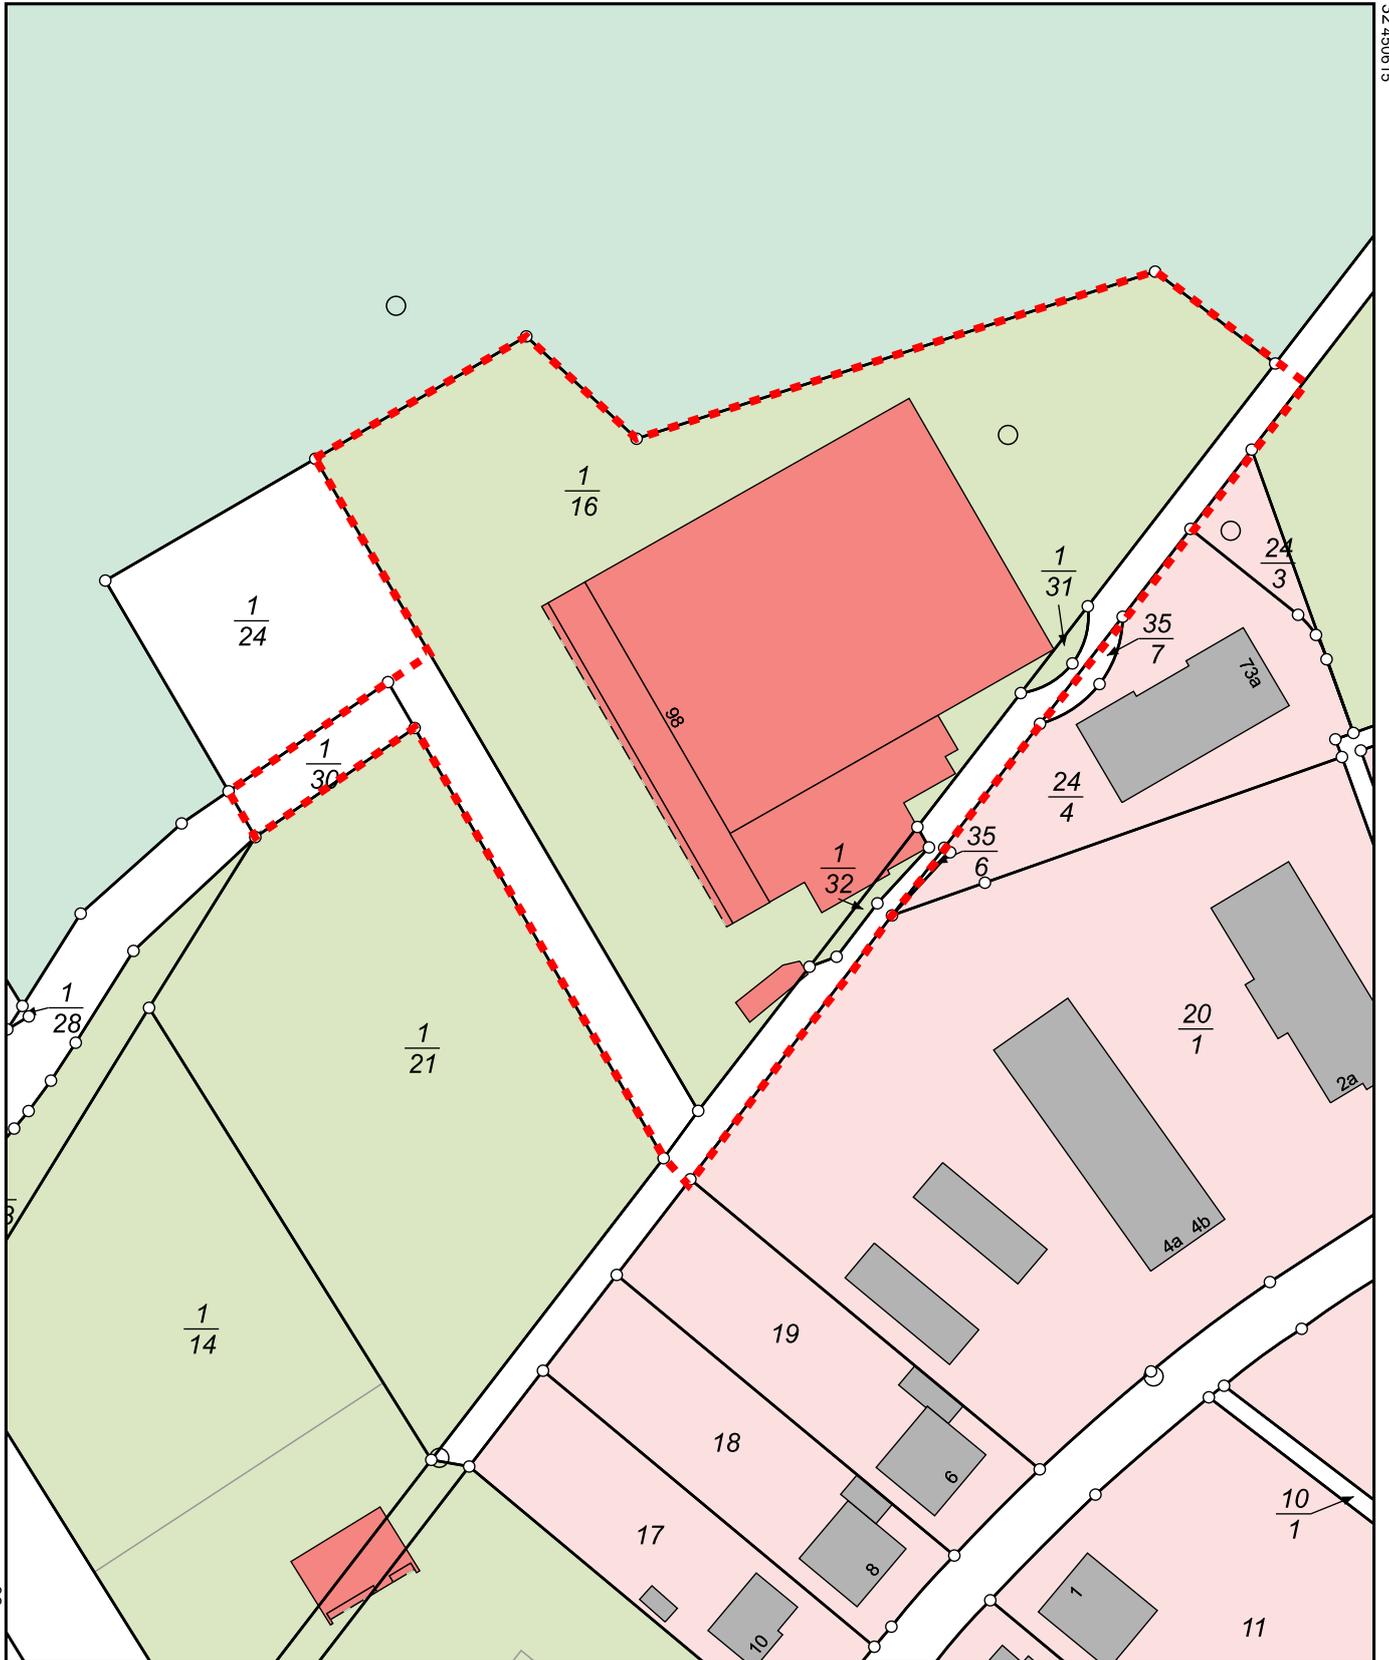

32.450435

5557597

0 10 20 30 Meter
Dieser Auszug wurde maschinell erstellt.

Maßstab 1:1000