Anlage 4

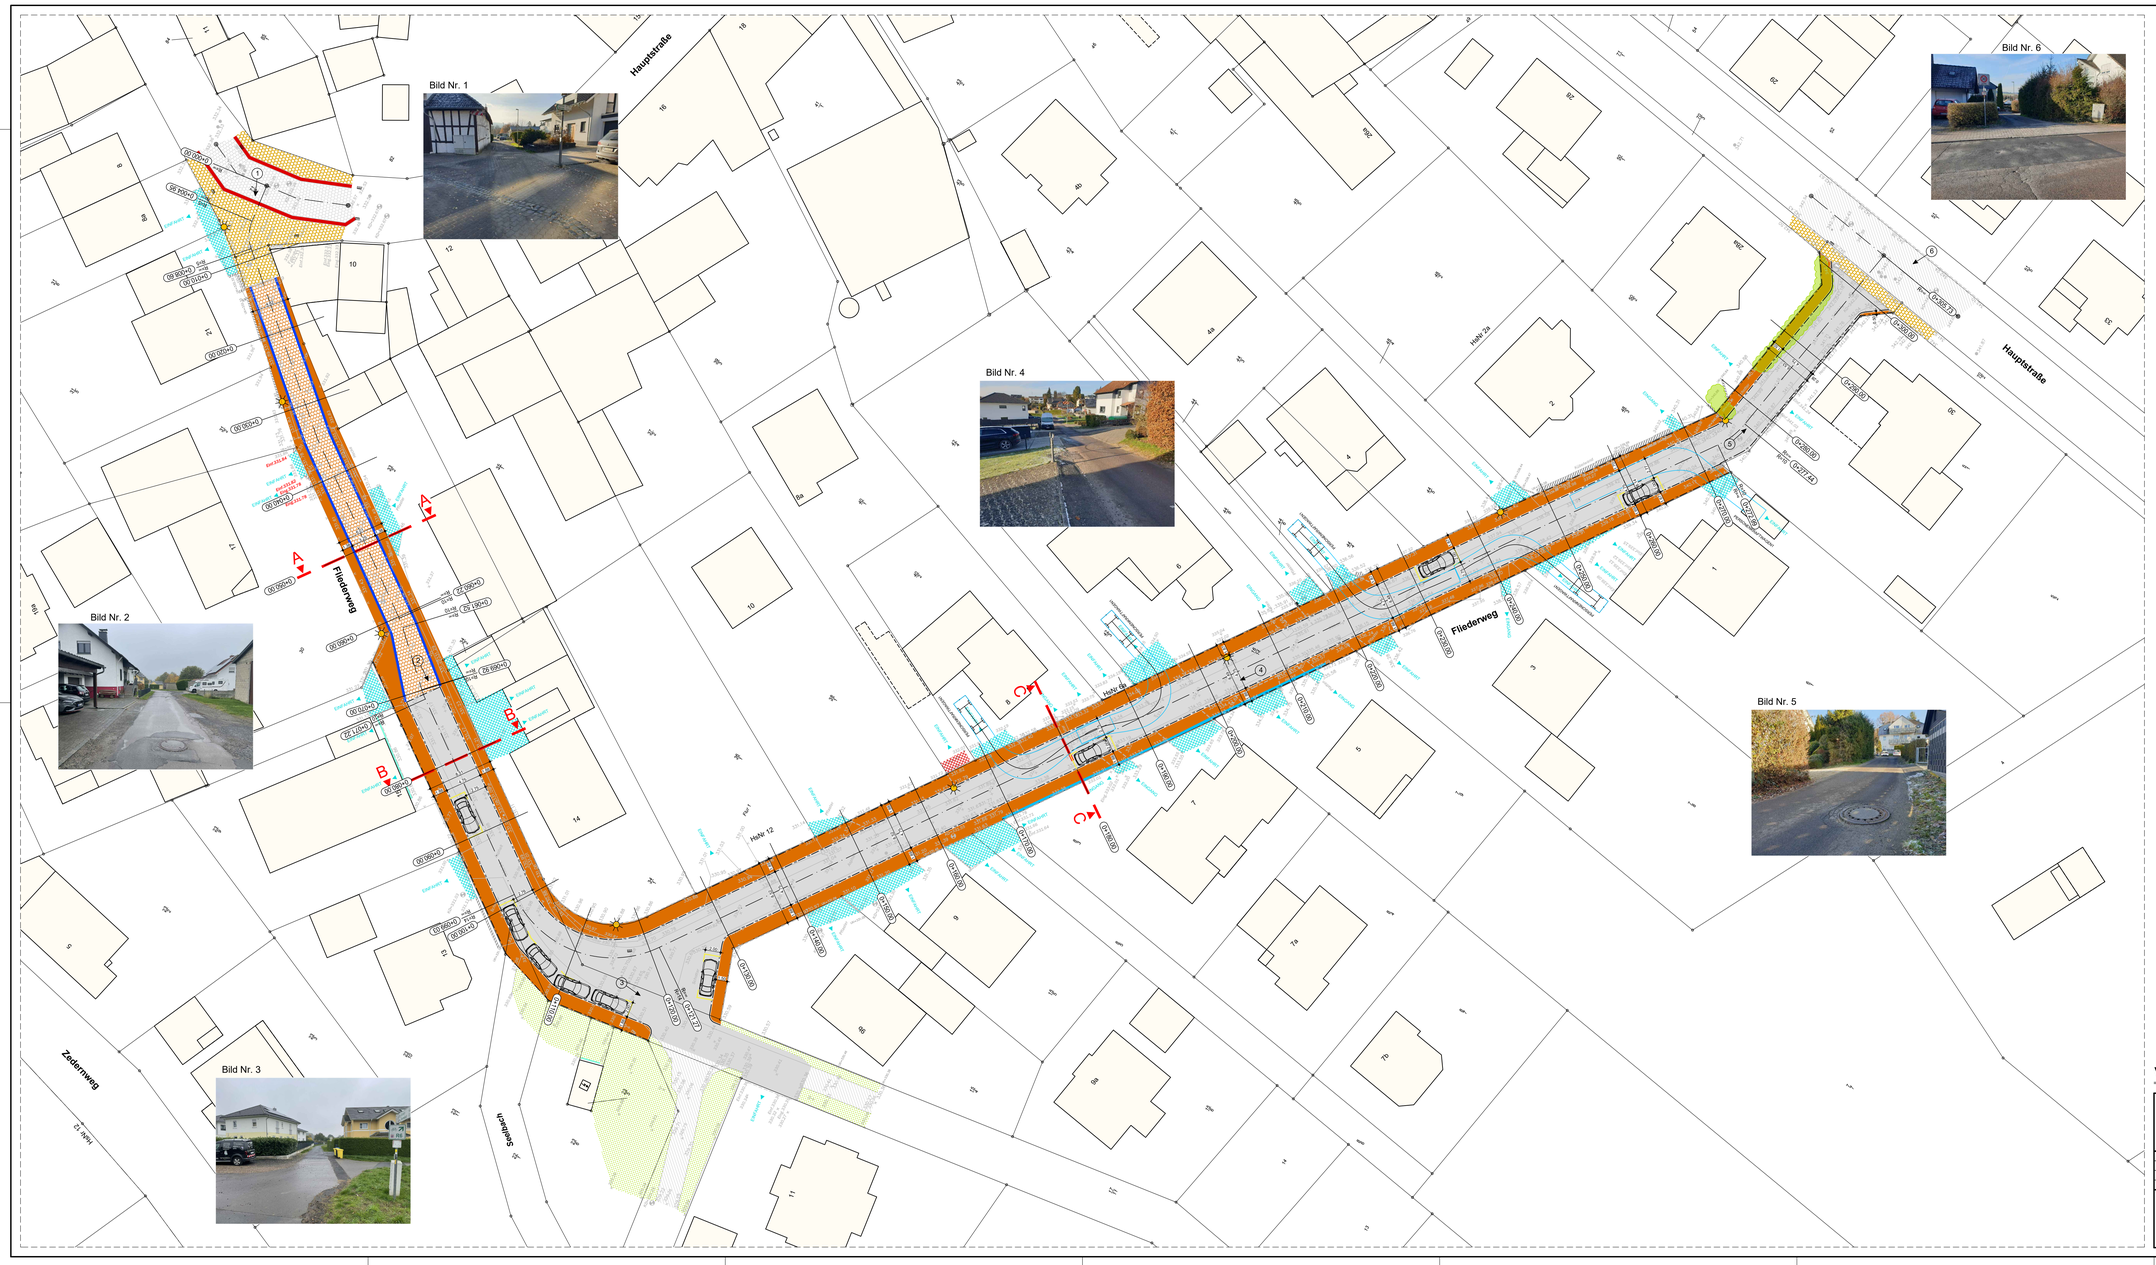

ZEICHENERKLÄRUNG

- vorh. Fahrbahn Asphalt
- vorh. Fahrbahn Pflaster
- vorh. Gehweg Pflaster
- vorh. Einfahrten Pflaster
- vorh. Einfahrten Natursteinpflaster
- gepl. Fahrbahn Asphalt
- gepl. Gehweg Pflaster
- gepl. Natursteinrinne
- gepl. Muldenrinne
- vorh. Natursteinrinne
- gepl. Rundbordstein
- gepl. Tiefbordstein
- vorh. Geländehöhe
- vorh. Straßenablauf
- vorh. Straßenbeleuchtung
- vorh. Hecke

VORPLANUNG - VARIANTE 3 -

Gemeindewerke Niederrhausen Wirbplatz 65527 Niederrhausen Telefon: +49 6127 903-0 Telefax: +49 6127 903-182		**ORTSTEIL OBERSEELBACH** (STAND: 20.10.2023)
GEZEICHNET: B.B. GEPRÜFT: DATUM: OKTOBER 2023 DATEI: 2049-22-1_V3-VB	LAGEPLAN STRASSENAUSBAU "FLIEDERWEG"	STRASSE
Ingenieurbüro Lang Technisches Büro für Bauwesen	Ingenieurbüro Lang Unter den Eichen 5 65195 Wiesbaden Tel.: 0611 / 609 117-0 Fax: 0611 / 609 117-29 info@bLang-Wiesbaden.de	M.= 1:250 BLATT: 1V3

Diese Zeichnung darf ohne unsere Zustimmung weder vervielfältigt noch Dritten zugänglich gemacht werden. © 2023 bLang