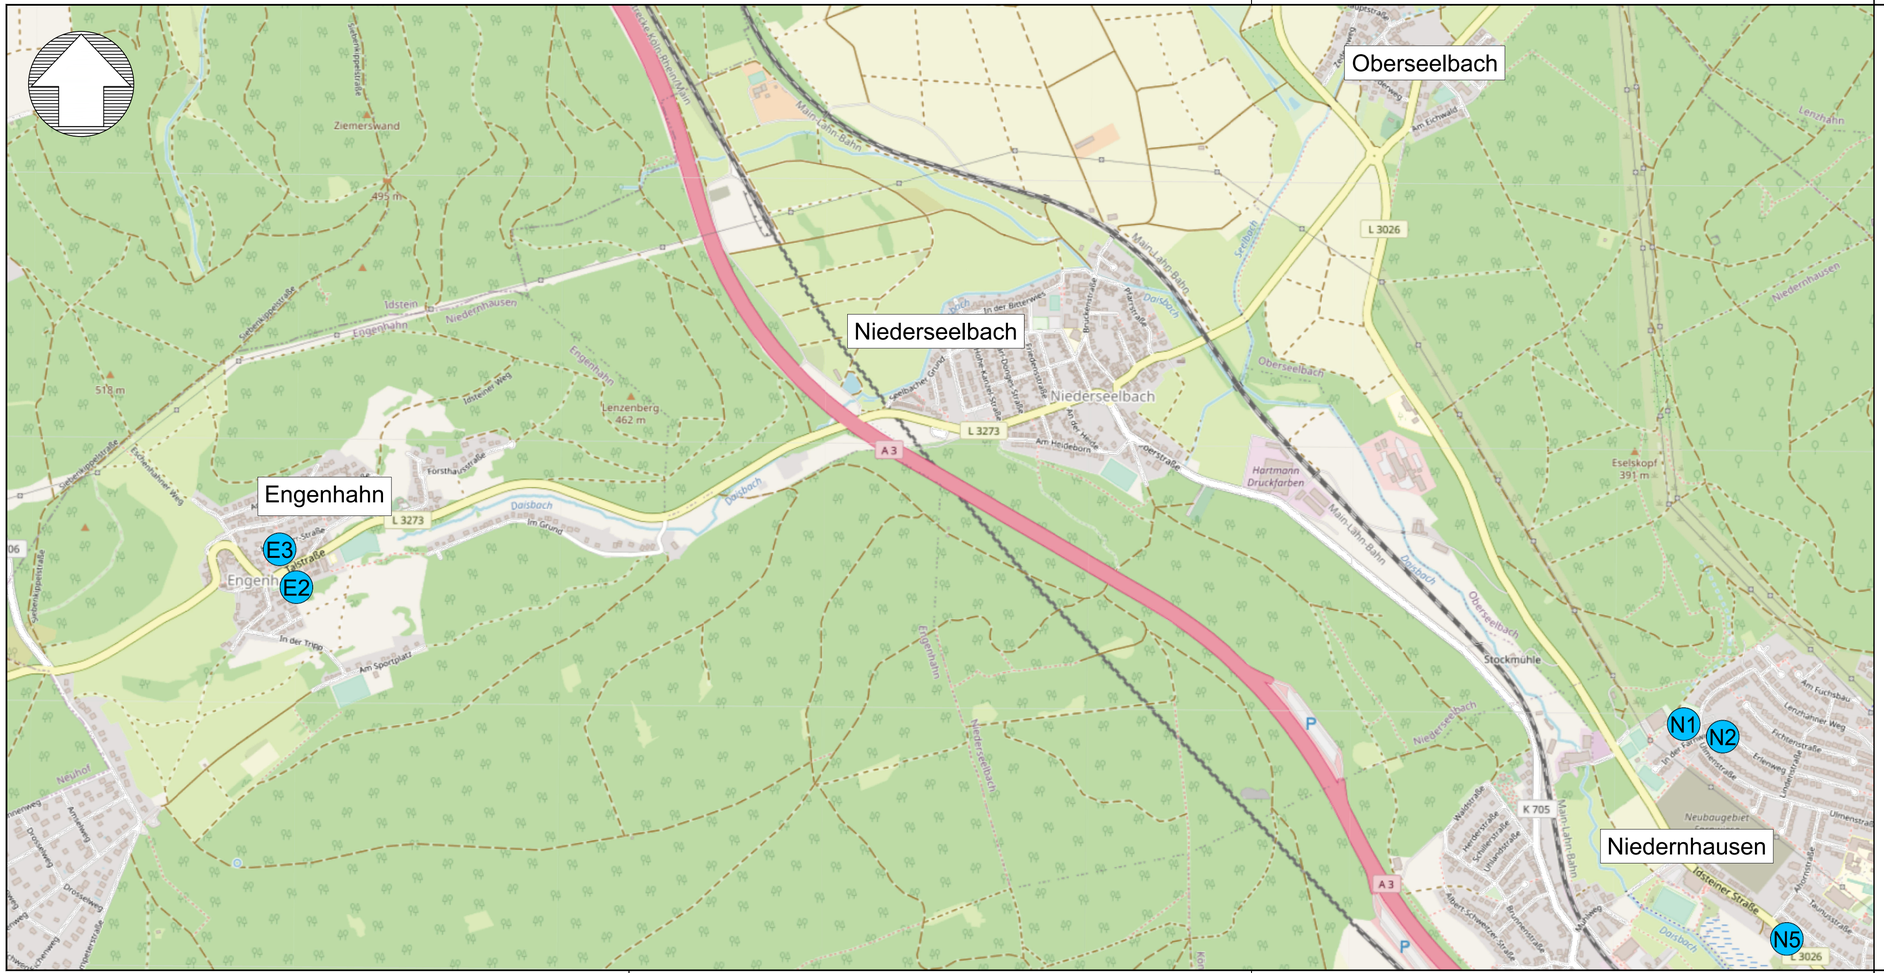

Nr.	Art der Änderung	Datum	Name

Koordinatensystem: UTM

VORPLANUNG

Entwurfsbearbeitung :

IGW Idstein GmbH
Gerichtsstraße 11 / 65510 Idstein
Telefon 06126/9510-0 / Fax 06126/9510-50
info@igw-idstein.de / www.igw-idstein.de
Ingenieurbüro für Verkehrsanlagen, Ingenieurbauwerke Kanal u. Wasser, Verkehrszeichenplanung

	Datum	Name
bearbeitet:	April 2023	Wille
gezeichnet:	April 2023	Scheld
geprüft:		

Bauherr:

Gemeinde Niedernhausen

Projekt:

Barrierefreier Ausbau von 31 Bushaltestellen in der Gemeinde Niedernhausen

Plan Nr.: 1 Blatt Nr: 1

Übersichtslageplan
Niederseelbach / Engenhahn / Wildpark/ Oberseelbach

Maßstab: 1:10.000

Entwurfsverfasser:
IGW Idstein GmbH

Idstein, im April 2023

Geprüft:
Magistrat der Gemeinde Niedernhausen

Niedernhausen, im April 2023