Anlage 1

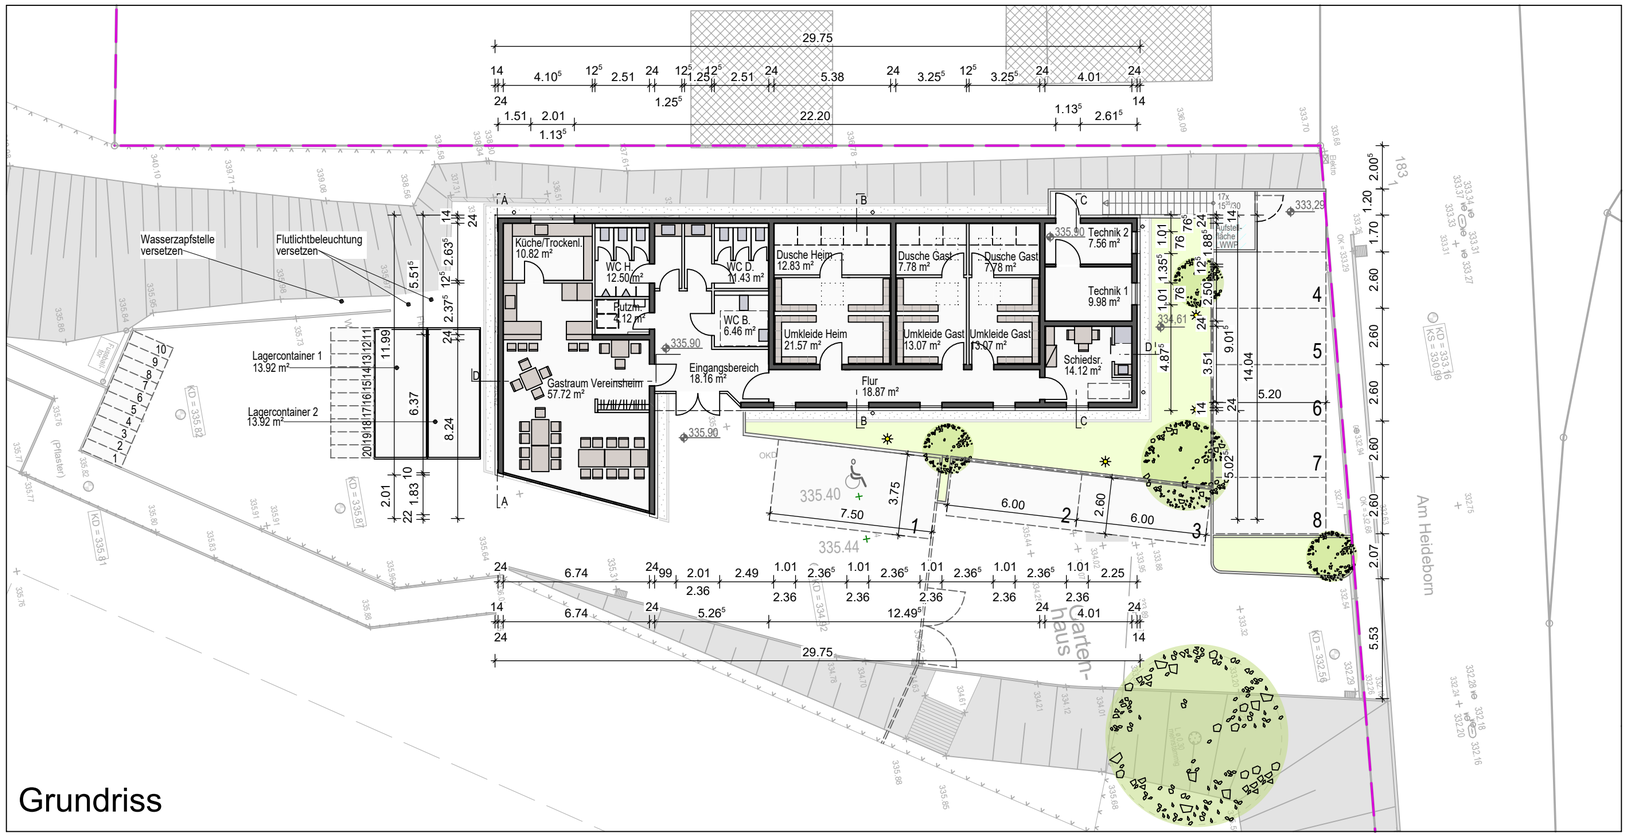

Grundriss

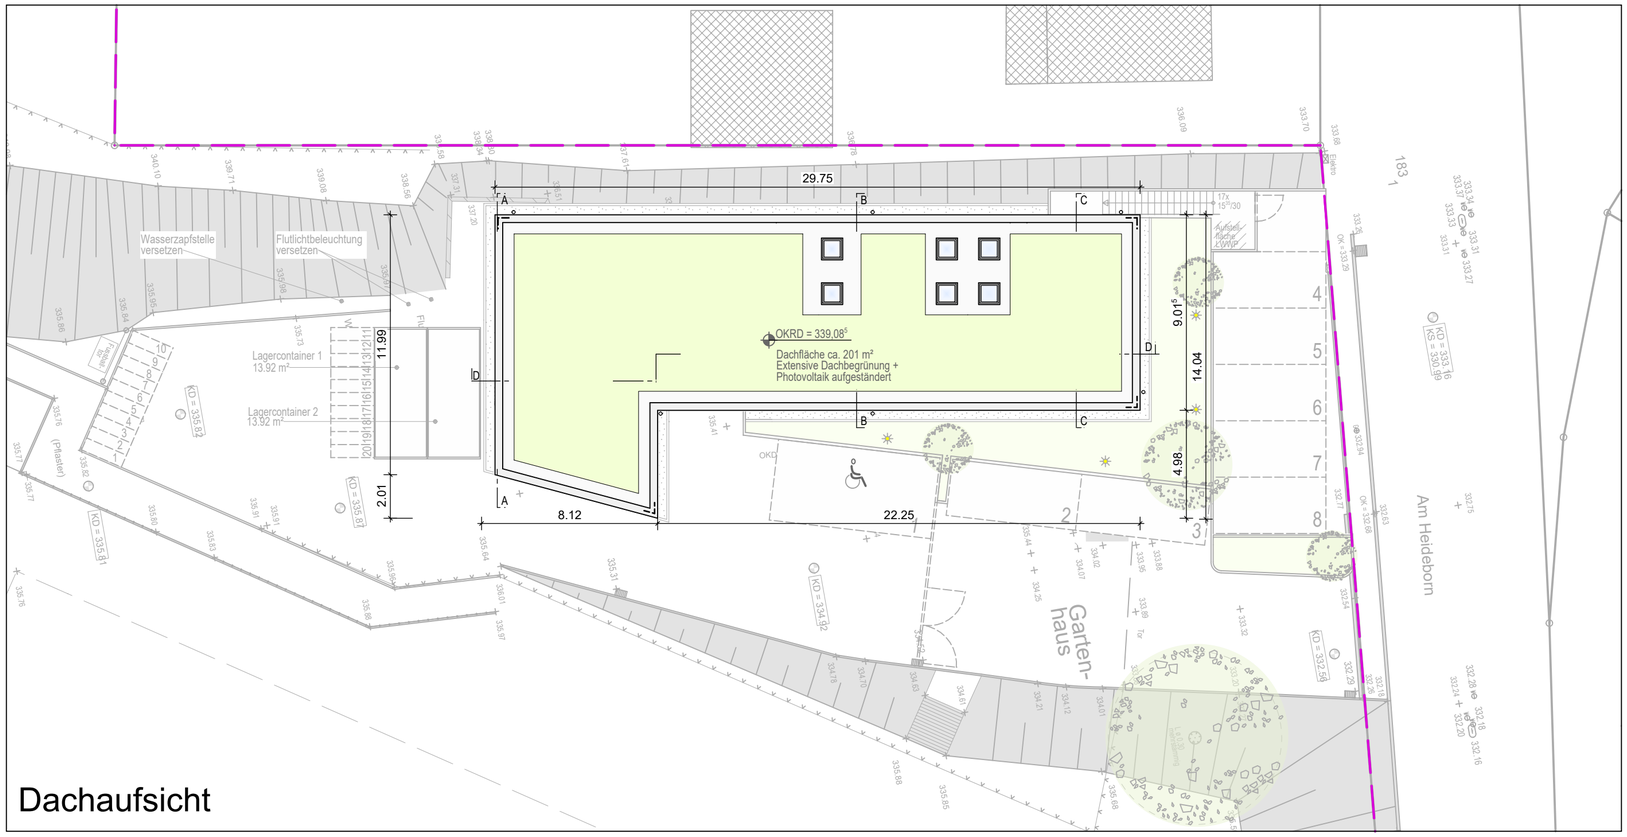

Dachaufsicht

Vorentwurfsplan

der Architekt

MERWALD green buildings

Niederfelder Weg 93
56076 Koblenz

Telefon: 0261-134917-0
Telefax: 0261-134917-99

Email: mail@merwald.info
www.merwald.info

intern geprüft: rm

der Bauherr: Gemeinde Niedernhausen
Wilrijkplatz
65527 Niedernhausen

gesehen und freigegeben: Datum Unterschrift

Projekt: Sportheim Niederseelbach

Am Heideborn 1a
65527 Niederseelbach

Projektnummer: 23009

Planinhalt: Grundriss Erdgeschoss M 1:200
03.03.2025 ic

Index

Index	Datum	Änderung
A	26.11.2025	Änderung Grundriss + Außenanlagen

V2 A

H/B = 420 / 594 (0.25m²)

Allplan 2025