

Vorentwurfsplan

Anlage 3

MERWALD 
green buildings

Niederfelder Weg 93
56076 Koblenz

Telefon: 0261-134917-0
Telefax: 0261-134917-99

Email: mail@merwald.info
www.merwald.info

der Architekt

intern geprüft

rm

Gemeinde Niedernhausen
Wilrijkplatz
65527 Niedernhausen

der Bauherr

gesehen und
freigegeben

Datum

Unterschrift

Sportheim Niederseelbach

Am Heideborn 1a
65527 Niederseelbach

Projekt

23009

Planinhalt

Schnitte A bis D


03.03.2025 ic

M 1:200


Index

Index	Datum	Änderung
A	26.11.2025	Anpassung Gebäudehöhe + Außengelände


V3 A

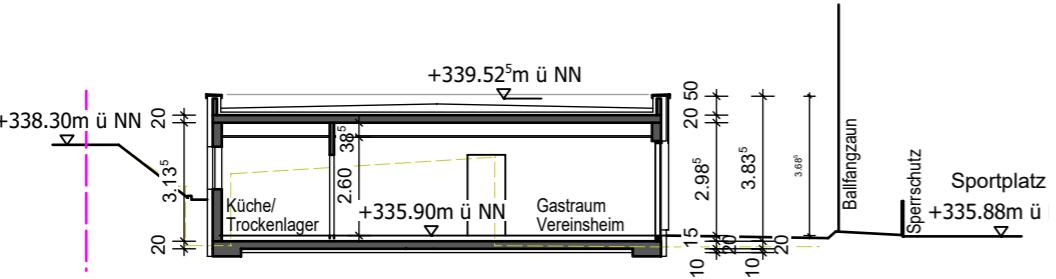


Schnitt A-A

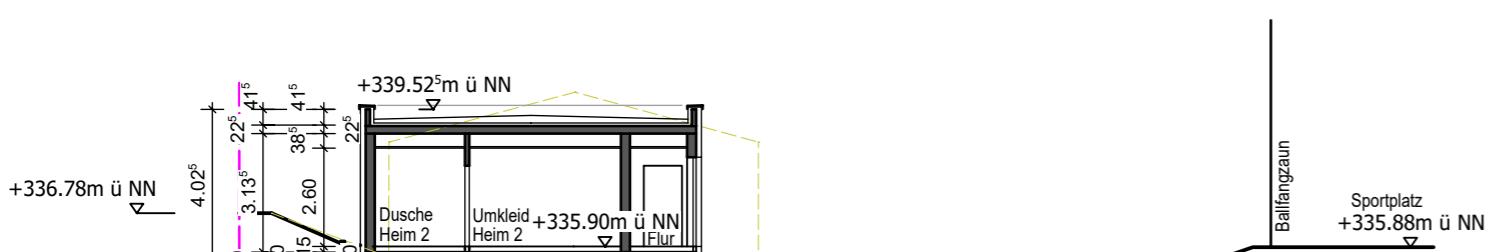

Schnitt B-B

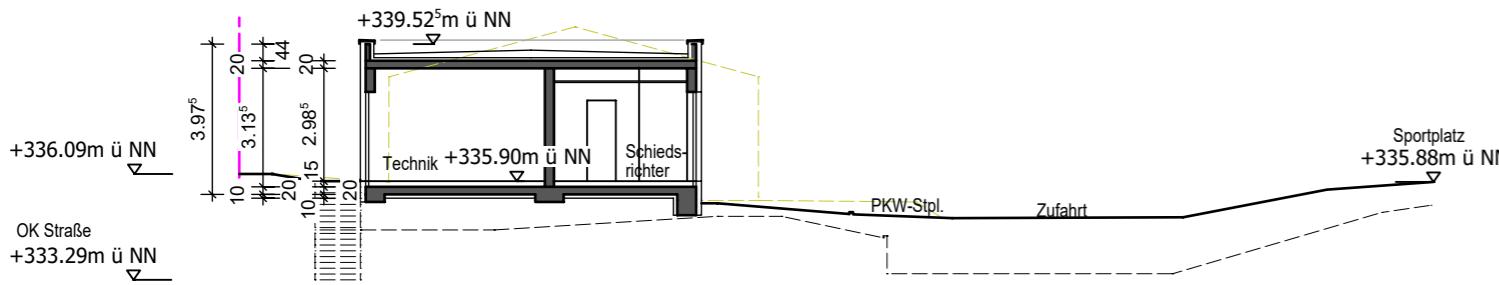

Schnitt C-C

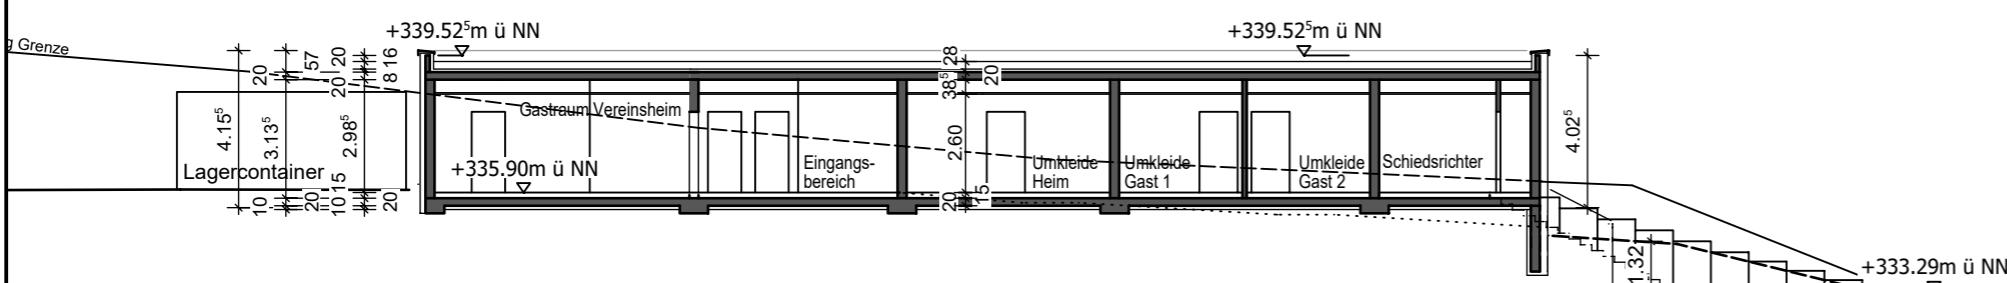

Schnitt D-D