



Anlage 2

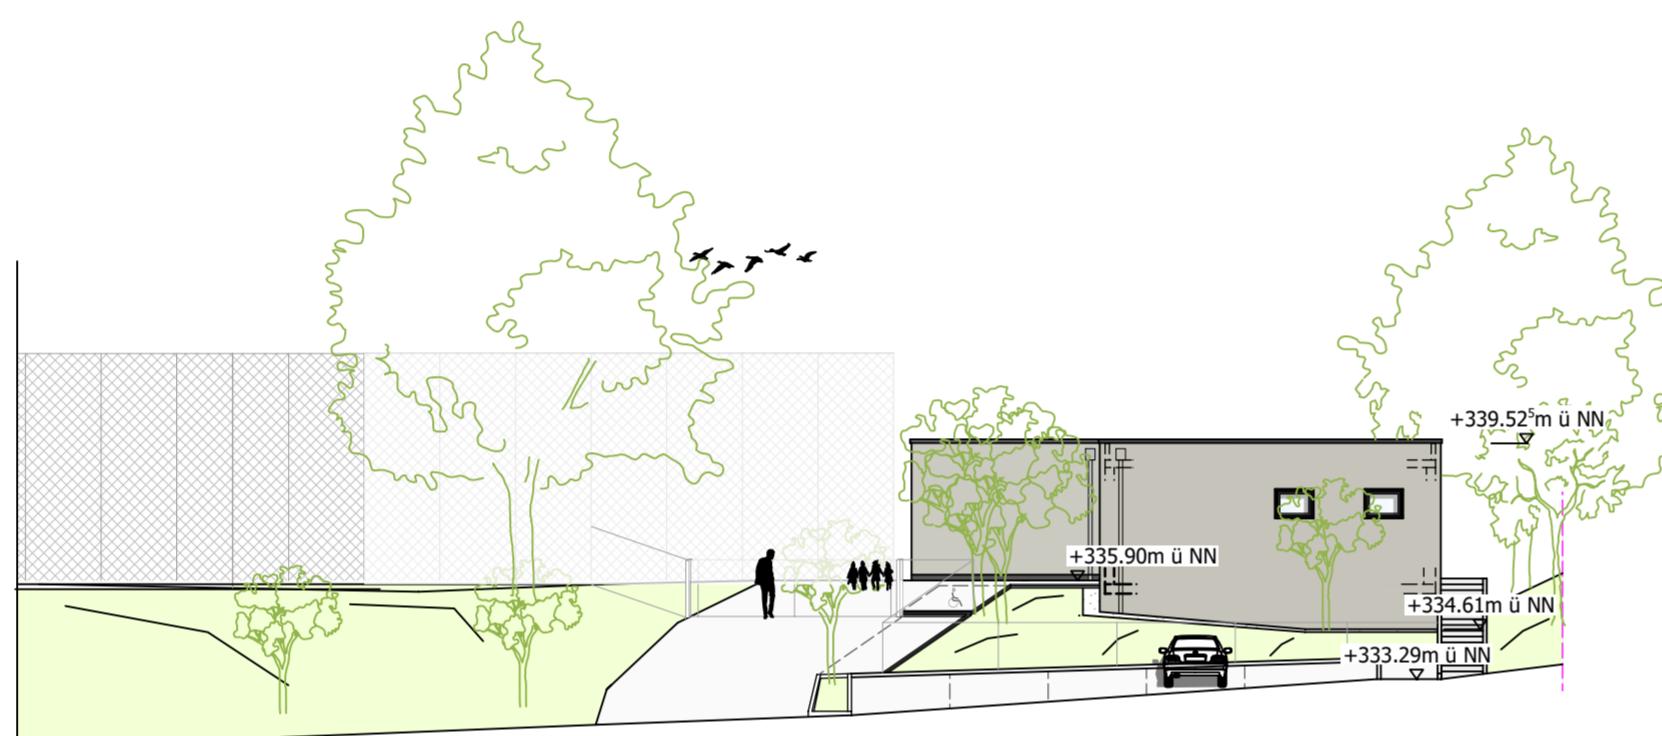


Ansicht Ost



Ansicht Nord

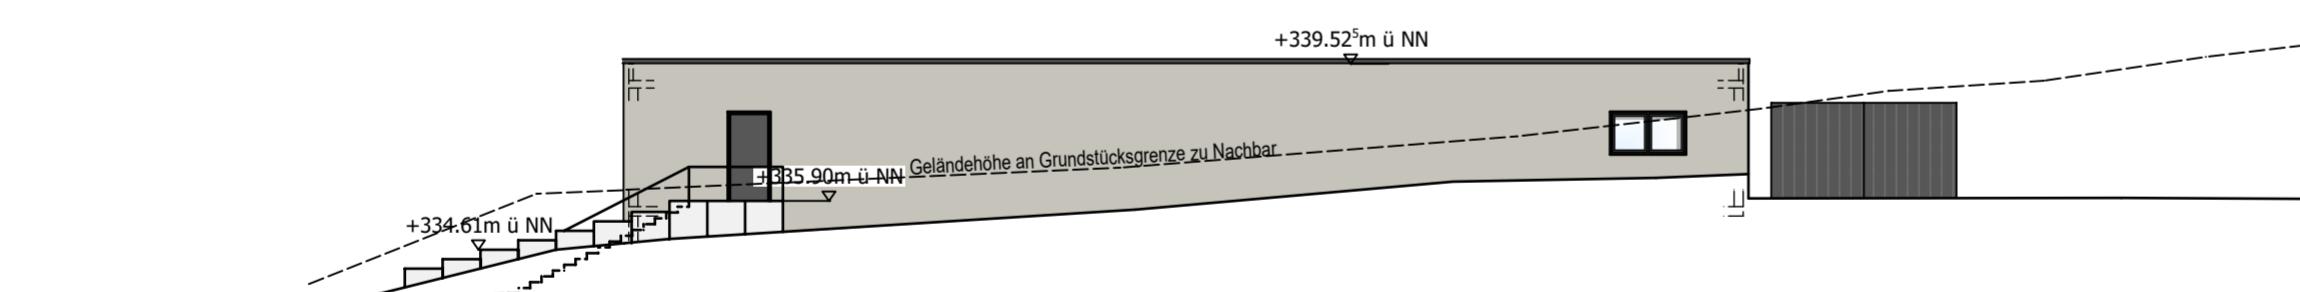

Ansicht West

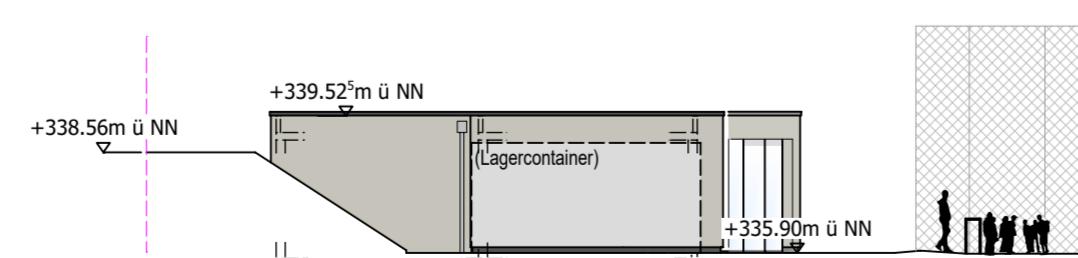

Ansicht Süd

Vorentwurfsplan

MERWALD+
green buildings

Niederfelder Weg 93
56076 Koblenz
Telefon: 0261-134917-0
Telefax: 0261-134917-99
Email: mail@merwald.info
www.merwald.info

der Architekt

intern geprüft

rm

der Bauherr

Gemeinde Niedernhausen
Wilrijkplatz
65527 Niedernhausen

gesehen und
freigegeben

Datum

Unterschrift

Projekt

Am Heideborn 1a
65527 Niederseelbach

Projektnummer

23009

Planinhalt

Ansichten
03.03.2025 ic

M 1:200

Index

Index Datum Änderung

A 26.11.2025 Änderung Höhen, Gebäudeabmessungen, Außenanlagen

V4 A