

Anlage I


zur Niederschrift
über die 01. Sitzung des

Werkausschusses

am 30.09.2024

Ablauf Maßnahme Oberflächenabdichtung Deponie Meudt

Datum	Projektfortschritt
	Genehmigungsverfahren
02.09.2013	WA-Beschluss für Beauftragung Genehmigungsplanung
20.01.2014	Beauftragung des Ingenieurbüros
30.12.2014	Erster Antrag auf Genehmigung zum Bau der Oberflächenabdichtung
25.06.2018	Endgültiger Antrag auf Genehmigung bei SGD Nord in Koblenz
02.09.2019	Erteilung der Plangenehmigung für den Bau der Obeflächenabdichtung
09.07.2020	Nachträgliche wasserrechtliche Anordnung der SGD Nord
25.05.2021	Endgültiger Änderungsbescheid zum Bau der Oberflächenabdichtung
	1. Bauabschnitt (BA): 49.500 m²
Januar - März 2021	Vergabe Fremdprüfung für 1. Bauabschnitt; Auftragnehmer Fa. Geoplan
Oktober 2021	Ausschreibung der Bauleistung des 1. Bauabschnittes (49.500 m ²)
24.01.2022	Auftragsvergabe an ARGE HermannsHTI-Bau/ChristoffersUmwelttechnik
01.02.2022	Baubeginn Oberflächenabdichtung Deponie Meudt 1. BA (49.500 m ²)
Ende 2022	Fertigstellung von 15.000 m ² qualifizierte Oberflächenabdichtung
20.03.2023	WA-Sitzung am Standort Deponie Meudt
Ende 2023	Fertigstellung von 43.000 m ² qualifizierte Oberflächenabdichtung
Juli 2024	Fertigstellung von 49.500 m ² qualifizierte Oberflächenabdichtung
25.09.2024	Bauliche Teilabnahme des 1. BA
Anf. November 2024	Abfallrechtliche Abnahme des 1. BA vorgesehen
	2. und 3. Bauabschnitt (BA): 54.900 m²
Dez 2022 - Jan 2023	Vergabe Ingenieurleistung weitere Bauabschnitte; Auftragnehmer Ingenium grey
Juli - Aug 2023	Vergabe Fremdprüfung für restliche Bauabschnitte; Auftragnehmer Fa. Geoplan
Dezember 2023	Ausschreibung der Bauleistung des nächsten Bauabschnittes
09.01.2024	Auftragsvergabe an ARGE HermannsHTI-Bau/Polyfaktor GmbH
30.09.2024	Fertigstellung von 22.000 m ² qualifizierte Oberflächenabdichtung

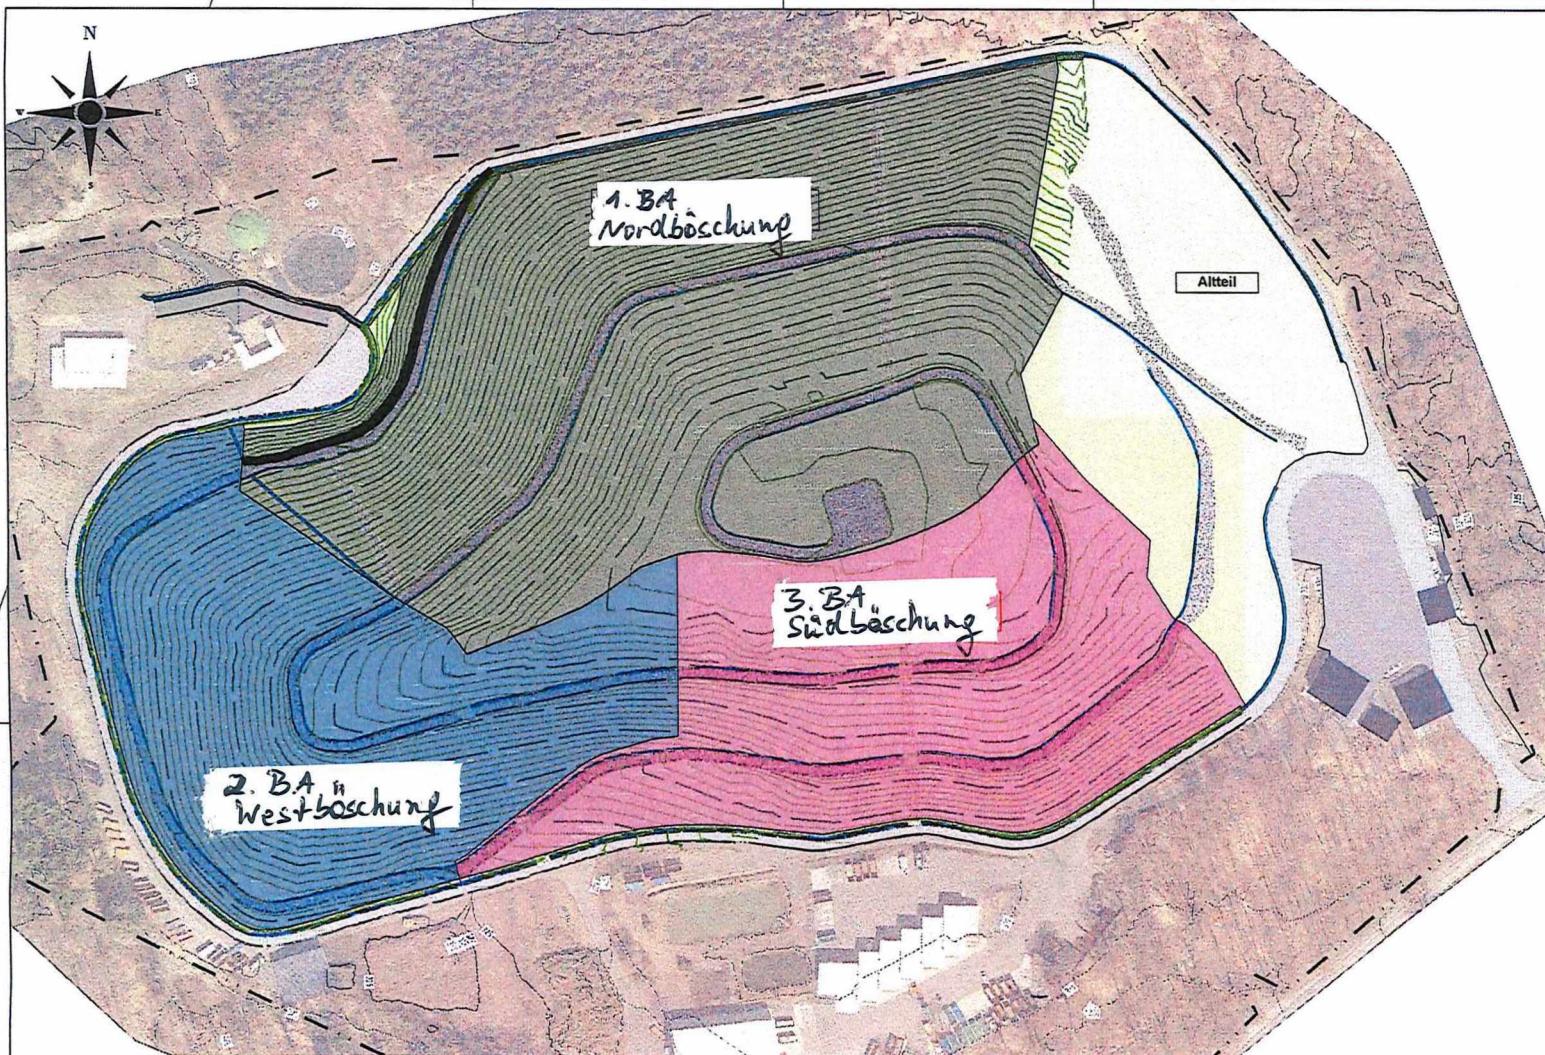

Bauabschnitt	Dichtungsfläche
1. BA Nordböschung	49.500 m ²
2. BA Südböschung	28.400 m ²
2. BA Westböschung	26.500 m ²

54.900

Σ 104.400 m²

1			
2			
3			
4			
5			
6			
7			
8			
Datum	gec.	gepr.	Freigegeben

Auftraggeber
Projekt **WAB** Westerwaldkreis Abfallwirtschaftsbetrieb
Deponie Meudt
Oberflächenabdichtungssystem


Zustimmung
Lageplan Bauabschnitte

Datum	Name	Planungsstand / Maßstab	Projekt-Nr.	Korrektur-Nr.
gec. 27.10.2022	Holterich	Ausführung	88.21-0011	—
gepr. 27.10.2022	Tübbe	1 : 1000	Dat.-Nr.	88.21-0011_LP504 dwg
			Zustimmung	LP-01 —

INGENUM GREY
GmbH

INGENUM GREY GmbH
Westerwaldkreis-Strasse 1
55126 Mainz
Deutschland
T +49 (0)931 40377-0
F +49 (0)931 40377-90
M info@ingenum-grey.de

Blattgröße: A1

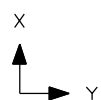

5593100

5593000

5592900

5592800

420600

420600

420500

420500

420400

420400

420300

420300

420200

420200

420100

420100

5593100

5593000

5592900

5592800

Kostenzusammenstellung Baumaßnahme Oberflächenabdichtung Deponie Meudt

Leistung	Auftragnehmer	Netto	MwSt	Brutto	€/m² netto	€/m² brutto
Bau, Durchführung OA 1. BA (4,95 Hektar)	ARGE Hermanns HTI Bau/Christoffers Umwelttechnik					
	Angebot v. Dezember 2021 1. BA, 49.500 m²					
	Durchschnitt von 7 Angeboten:				123 €	147 €
	Kostenprognose v. 17.09.2024 für 1. BA	5.905.177 €	1.121.984 €	7.027.160 €	119 €	142 €
Bau, Durchführung OA 2. und 3. BA (5,49 Hektar)	ARGE Hermanns HTI Bau/Polyfaktor					
	Angebot Restfläche von 54.900 m²					
	Durchschnitt von 3 Angeboten				171 €	203 €
	Kostenprognose v. 18.09.2024 für 2. und 3. BA	7.831.298 €	1.487.947 €	9.319.244 €	143 €	170 €
Summe Baukosten komplett (10,44 Hektar)						
	lt. Kostenprognose September 2024	13.736.474 €	2.609.930 €	16.346.404 €	132 €	157 €
	104.400 m²					