




Bushaltestelle
Habsburging / Mühlturm

Bestandssituation Visualisierung




Innenstadteingang

Bestandssituation

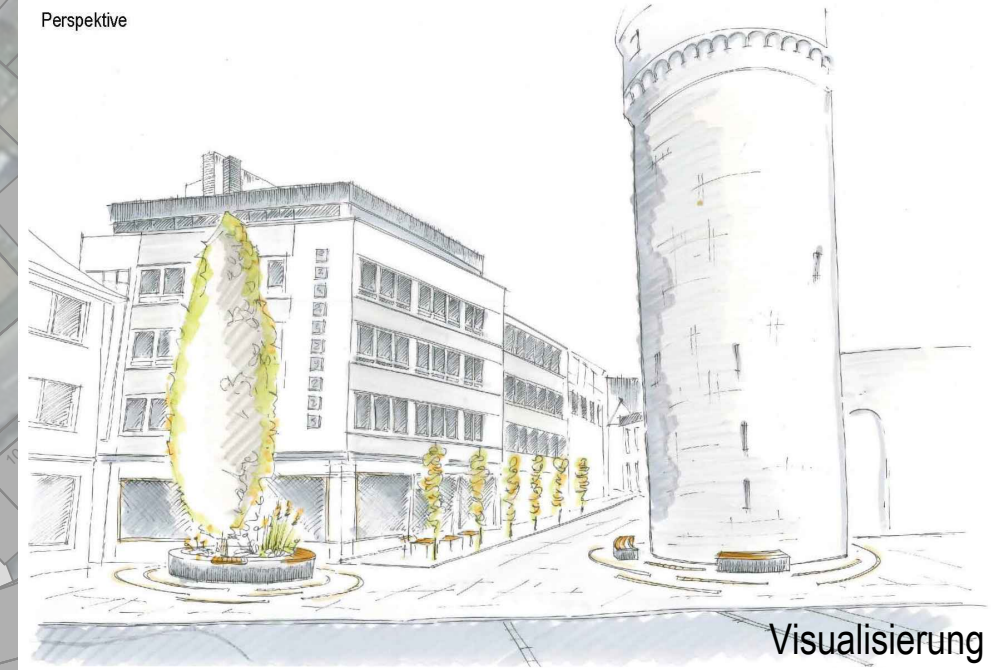

Visualisierung

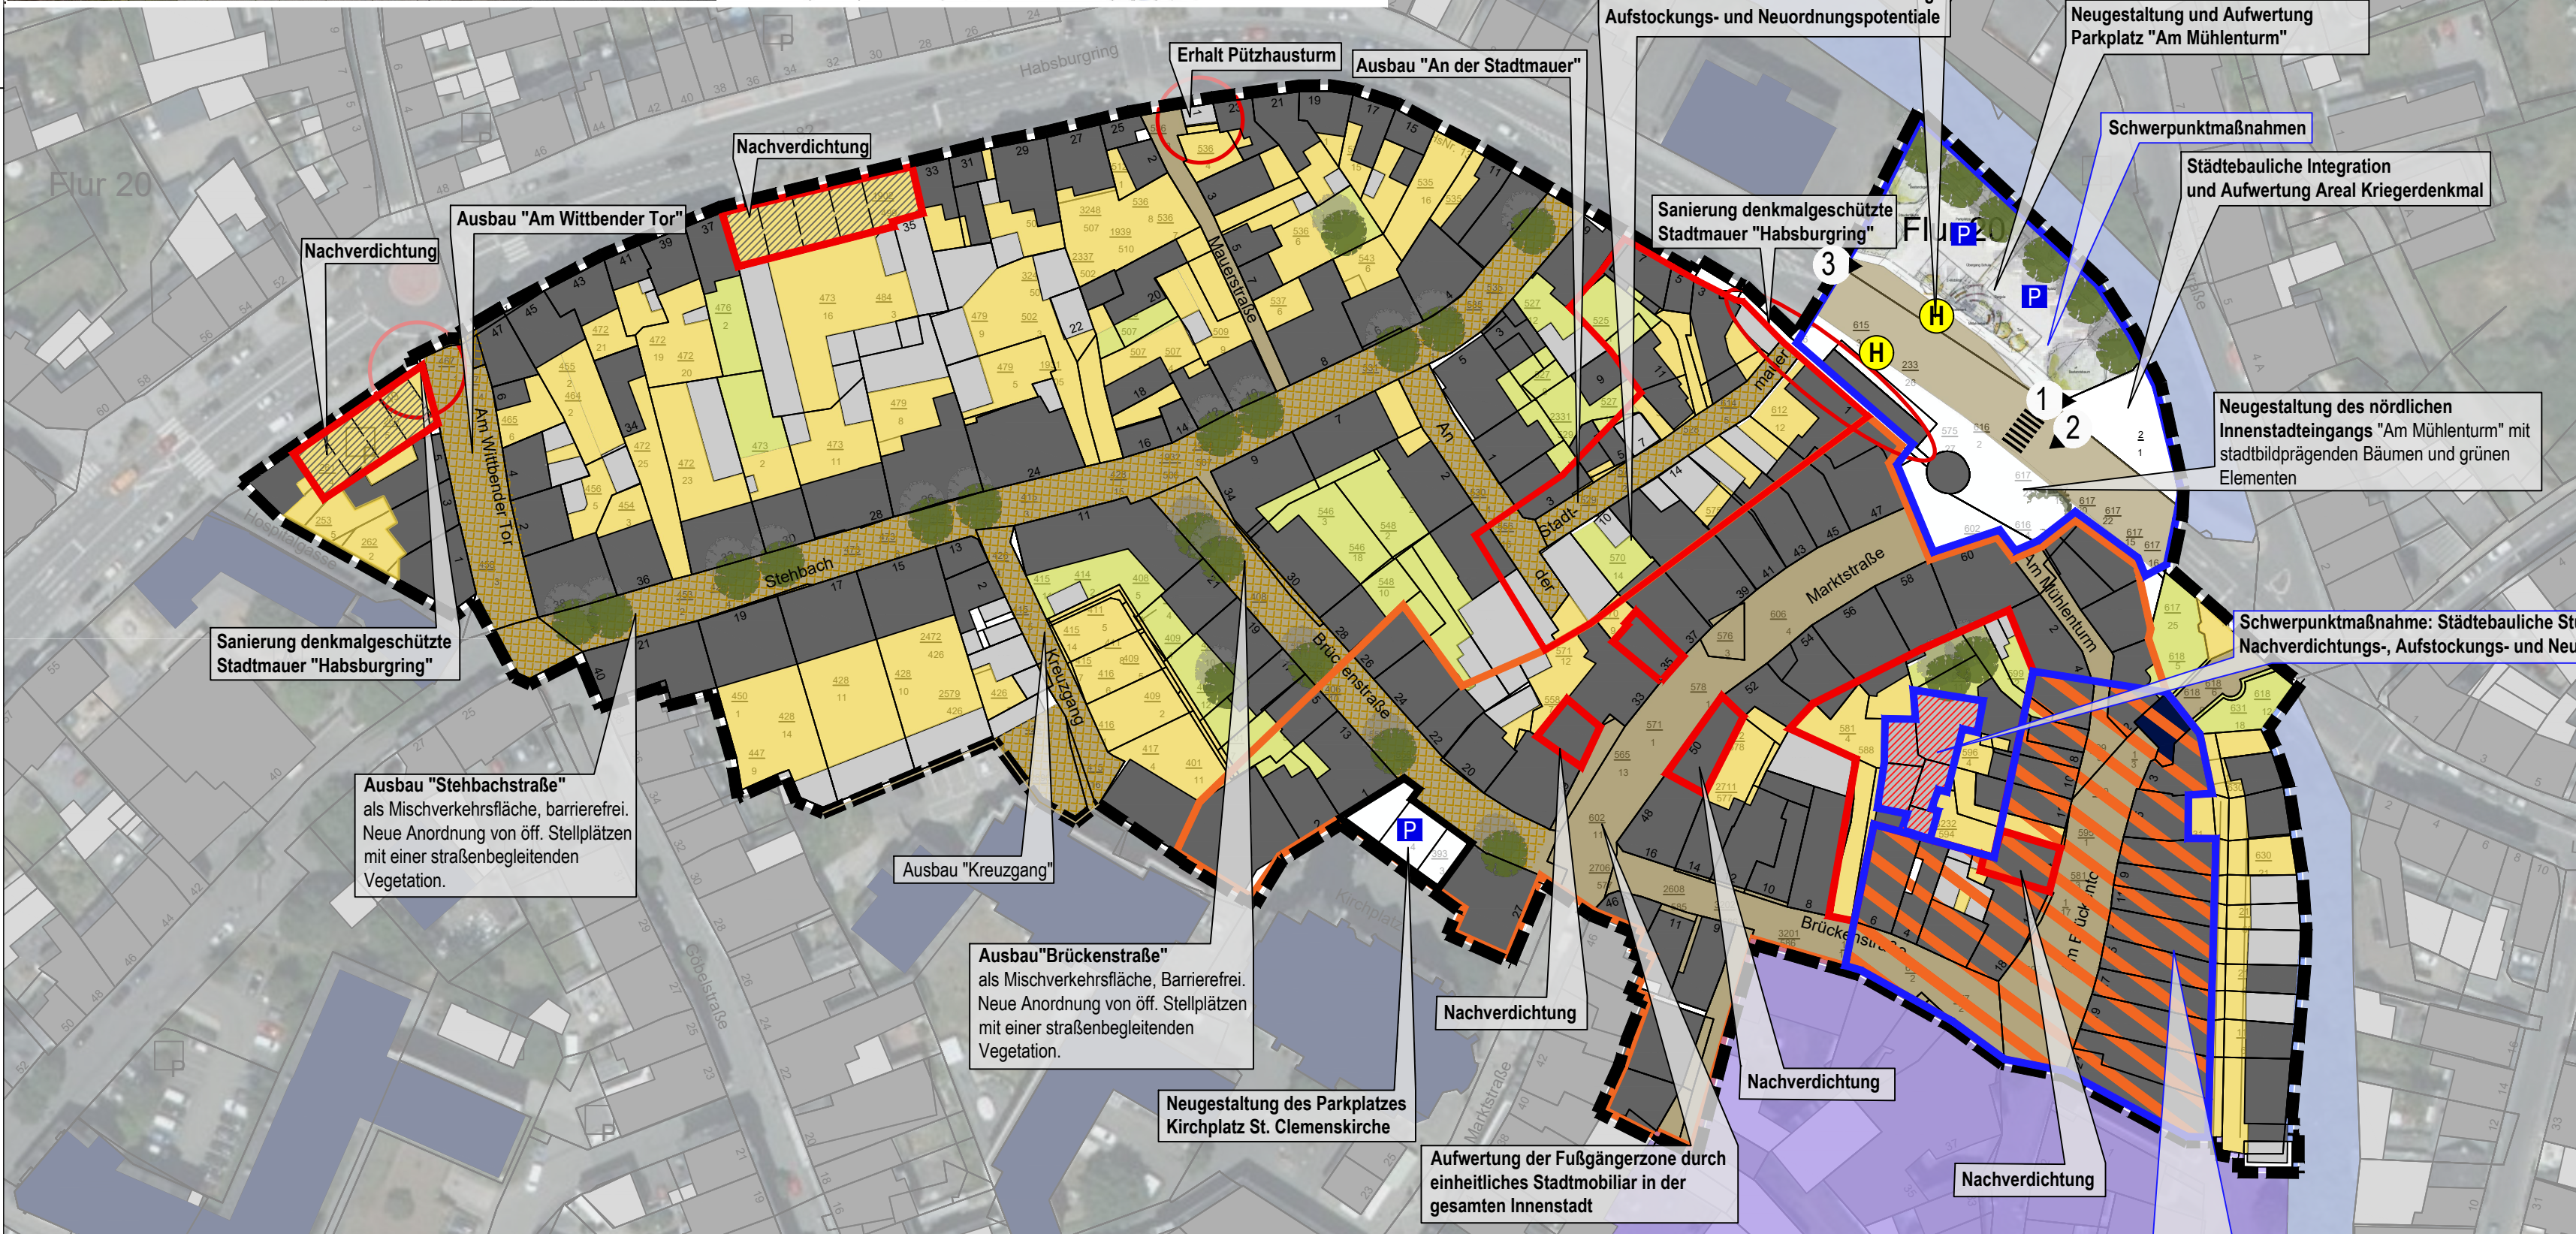

Kriegerdenkmal

Bestandssituation Visualisierung



SA1902	Datum	Name	Anlage-Nr.:	Plan-Nr.:	Maßstab:
bearb.	November 2020	Behrami	10	10	1:1.000
gez.	November 2020	Strate			
gepr.	November 2020	Behrami			

Stadt Mayen

Städtebauförderprogramm „Lebendige Zentren“ Nordöstliche Innenstadt - Erweiterung

Rahmenplan

Bearbeitet im Auftrag der Stadt Mayen, Boppard-Buchholz, April 2019

Stadt-Land-plus GmbH

Büro für Städtebau
und Umweltplanung

Geschäftsführer:
Friedrich Hochenberg
Dipl.-Ing. Stadtplaner
Sebastian von Bredow
Dipl.-Bauingenieur

Am Heidepark 1a
56154 Boppard-Buchholz

T 0 67 42 - 87 80 - 0
F 0 67 42 - 87 80 - 88

zentrale@stadt-land-plus.de
www.stadt-land-plus.de