


REGELQUERSCHNITT 1

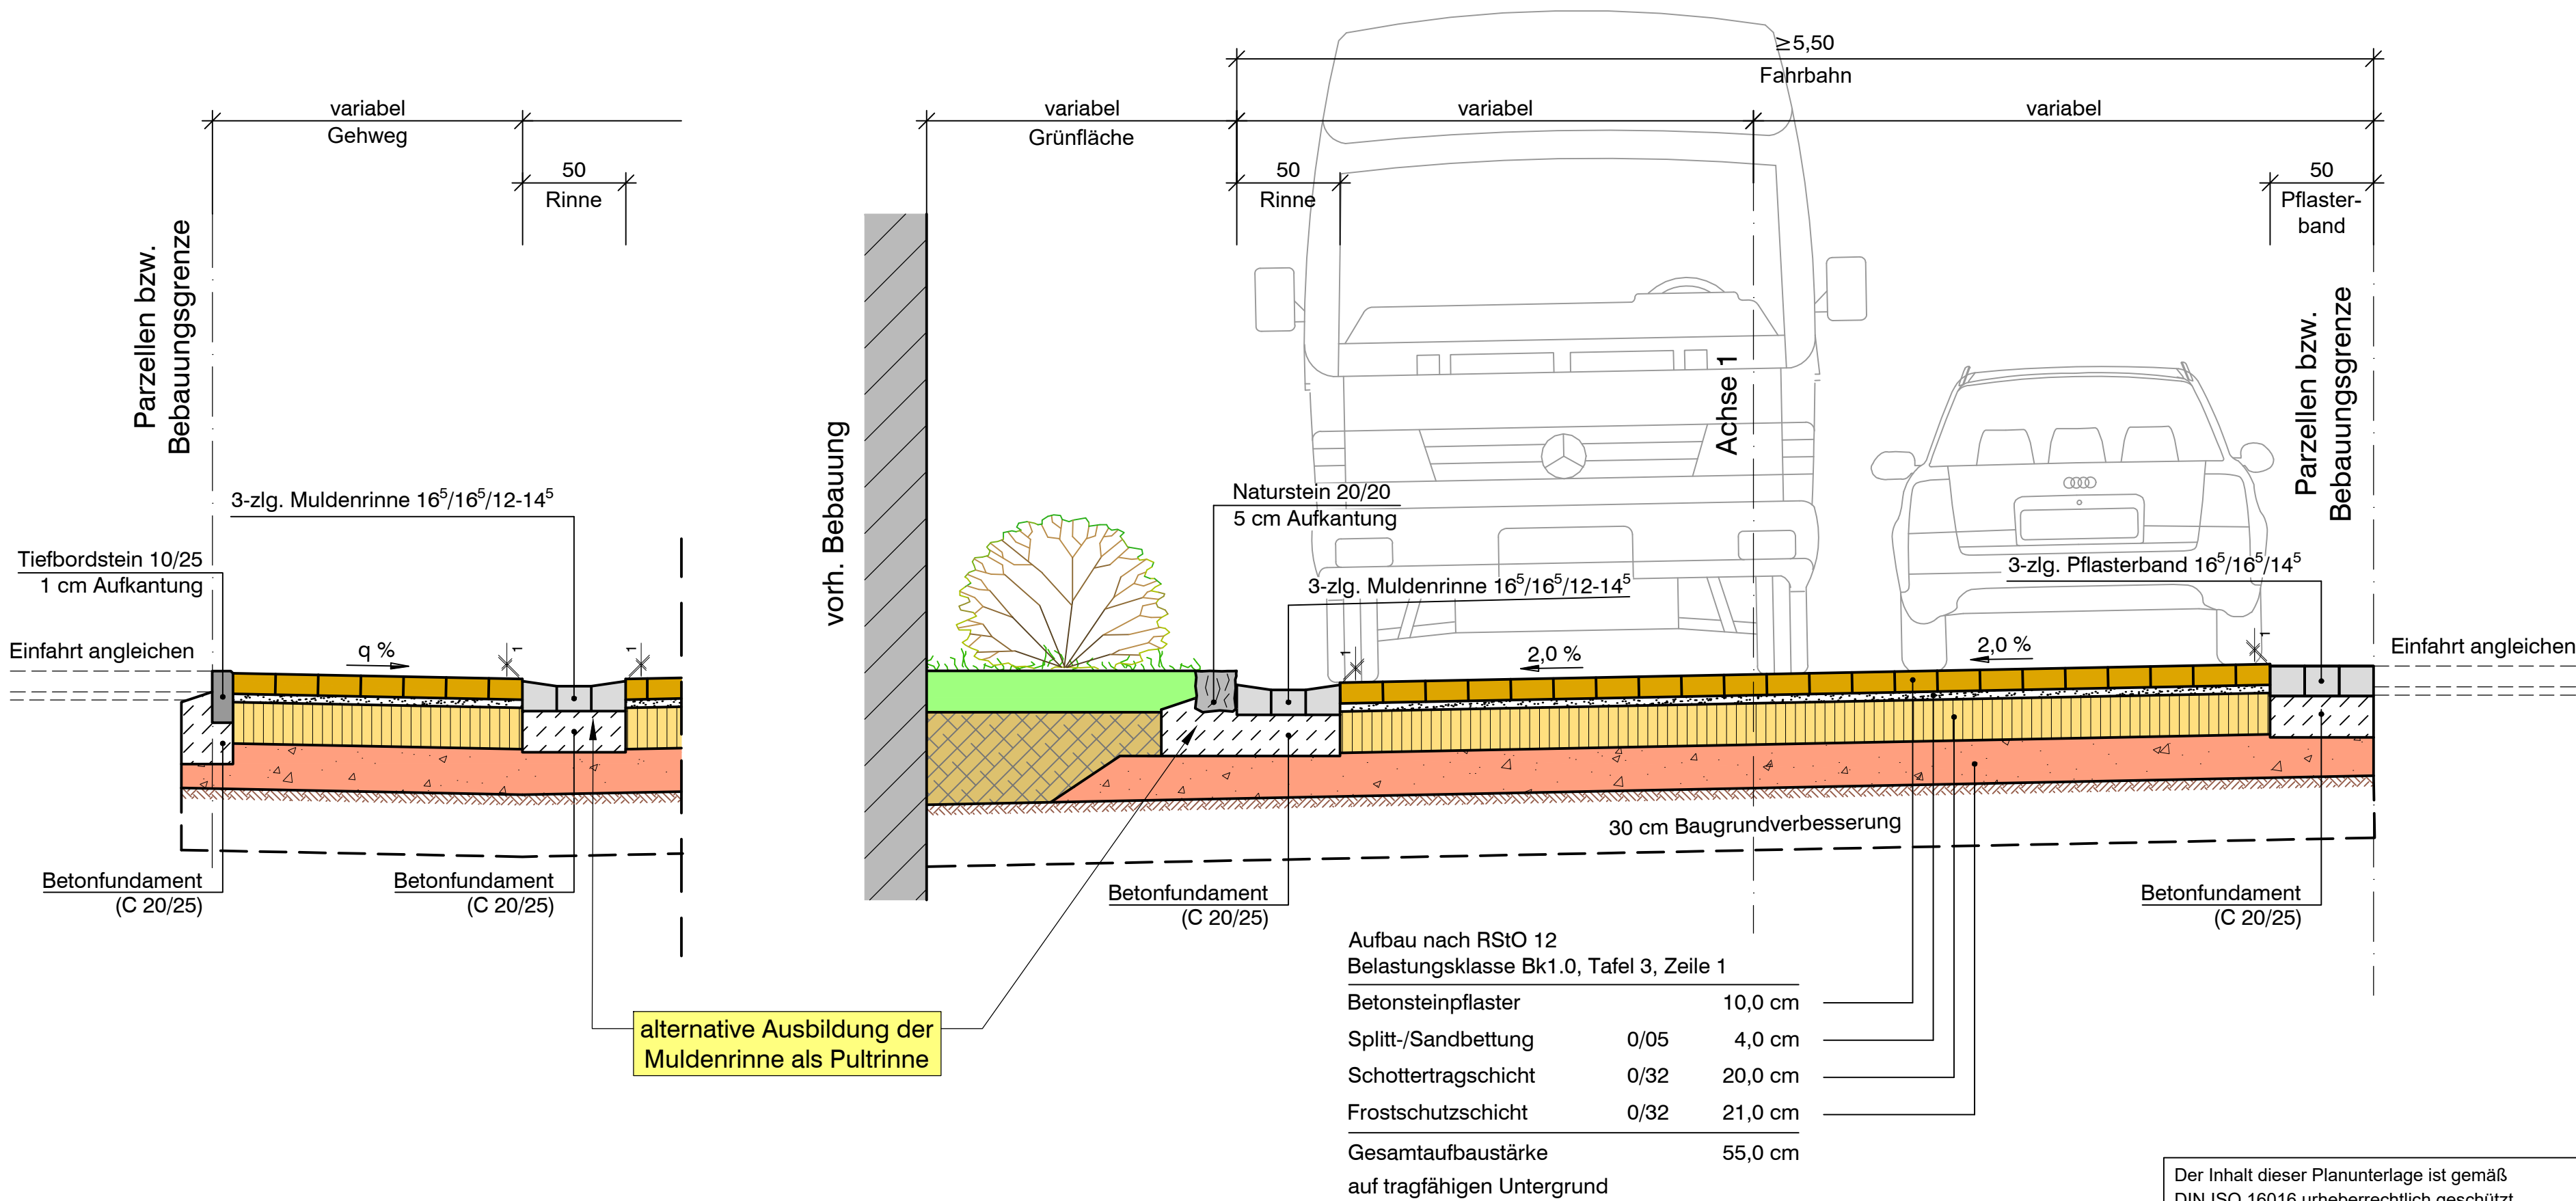

Der Inhalt dieser Planunterlage ist gemäß
DIN ISO 16016 urheberrechtlich geschützt.
Ingenieurgesellschaft Dr. Siekmann + Partner mbH

INDEX:	ART DER ÄNDERUNG:	DATUM:	GEZ.:	GEPR.:
Projekt: Ausbau der Straße In der Weiersbach				
Ingenieurgesellschaft Dr. Siekmann + Partner mbH				
Thür • Simmern • Westerbürg • Cochem www.siekmann-ingenieure.de				
Stadt MAYEN				
Planbezeichnung: REGELQUERSCHNITT 1				
Bearb.:	Acher/Schlag	Datum:	30.10.2024	AUSFÜHRUNGSPLANUNG
Gez.:	Schlag	Pr.-Nr.:	19 251	
Gepr.:	Heif	Anl.-Nr.:	3.1	
				Maßstab: 1 : 25