


REGELQUERSCHNITT 2

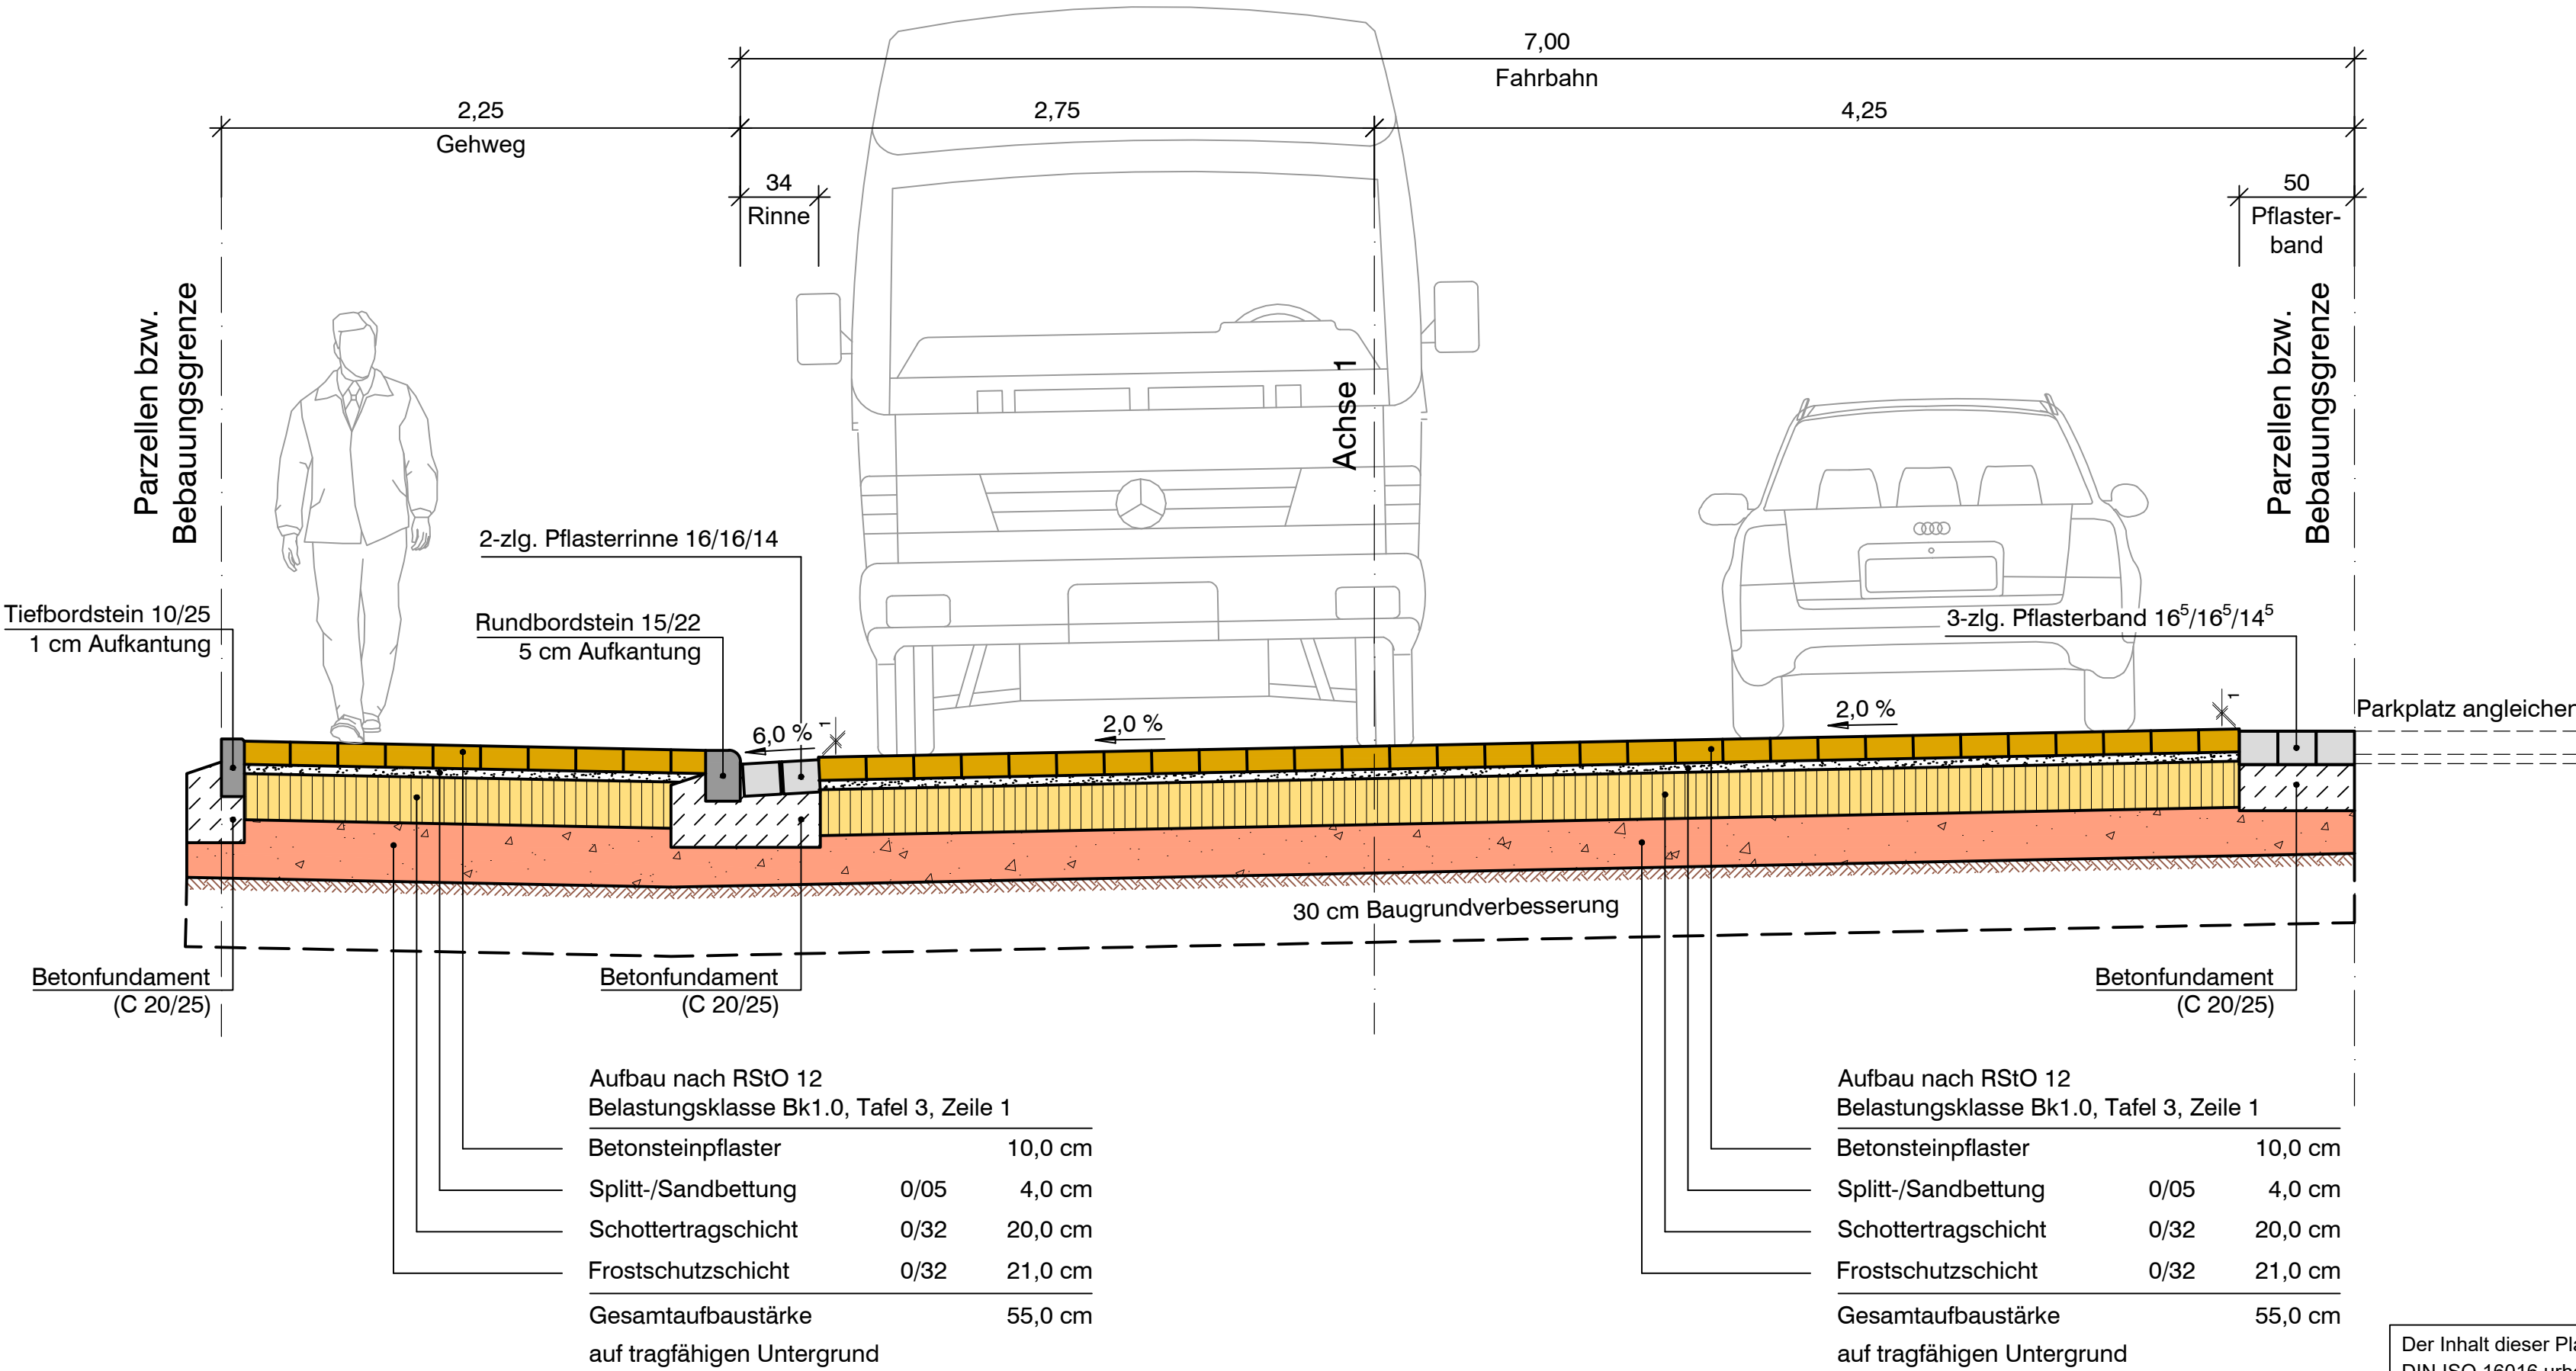

Der Inhalt dieser Planunterlage ist gemäß
DIN ISO 16016 urheberrechtlich geschützt.
Ingenieurgesellschaft Dr. Siekmann + Partner mbH

INDEX:	ART DER ÄNDERUNG:	DATUM:	GEZ.:	GEPR.:
Projekt: Ausbau der Straße In der Weiersbach				
 Ingenieurgesellschaft Thür • Simmern • Westerbürg • Cochem Dr. Siekmann + Partner mbH www.siekmann-ingenieure.de				
Stadt MAYEN				
Planbezeichnung: REGELQUERSCHNITT 2				
Bearb.: Acher/Schlag	Datum: 30.10.2024	AUSFÜHRUNGSPLANUNG		Maßstab: 1 : 25
Gez.: Schlag	Pr.-Nr.: 19 251			
Gepr.: Heif	Anl.-Nr.: 3.2			