


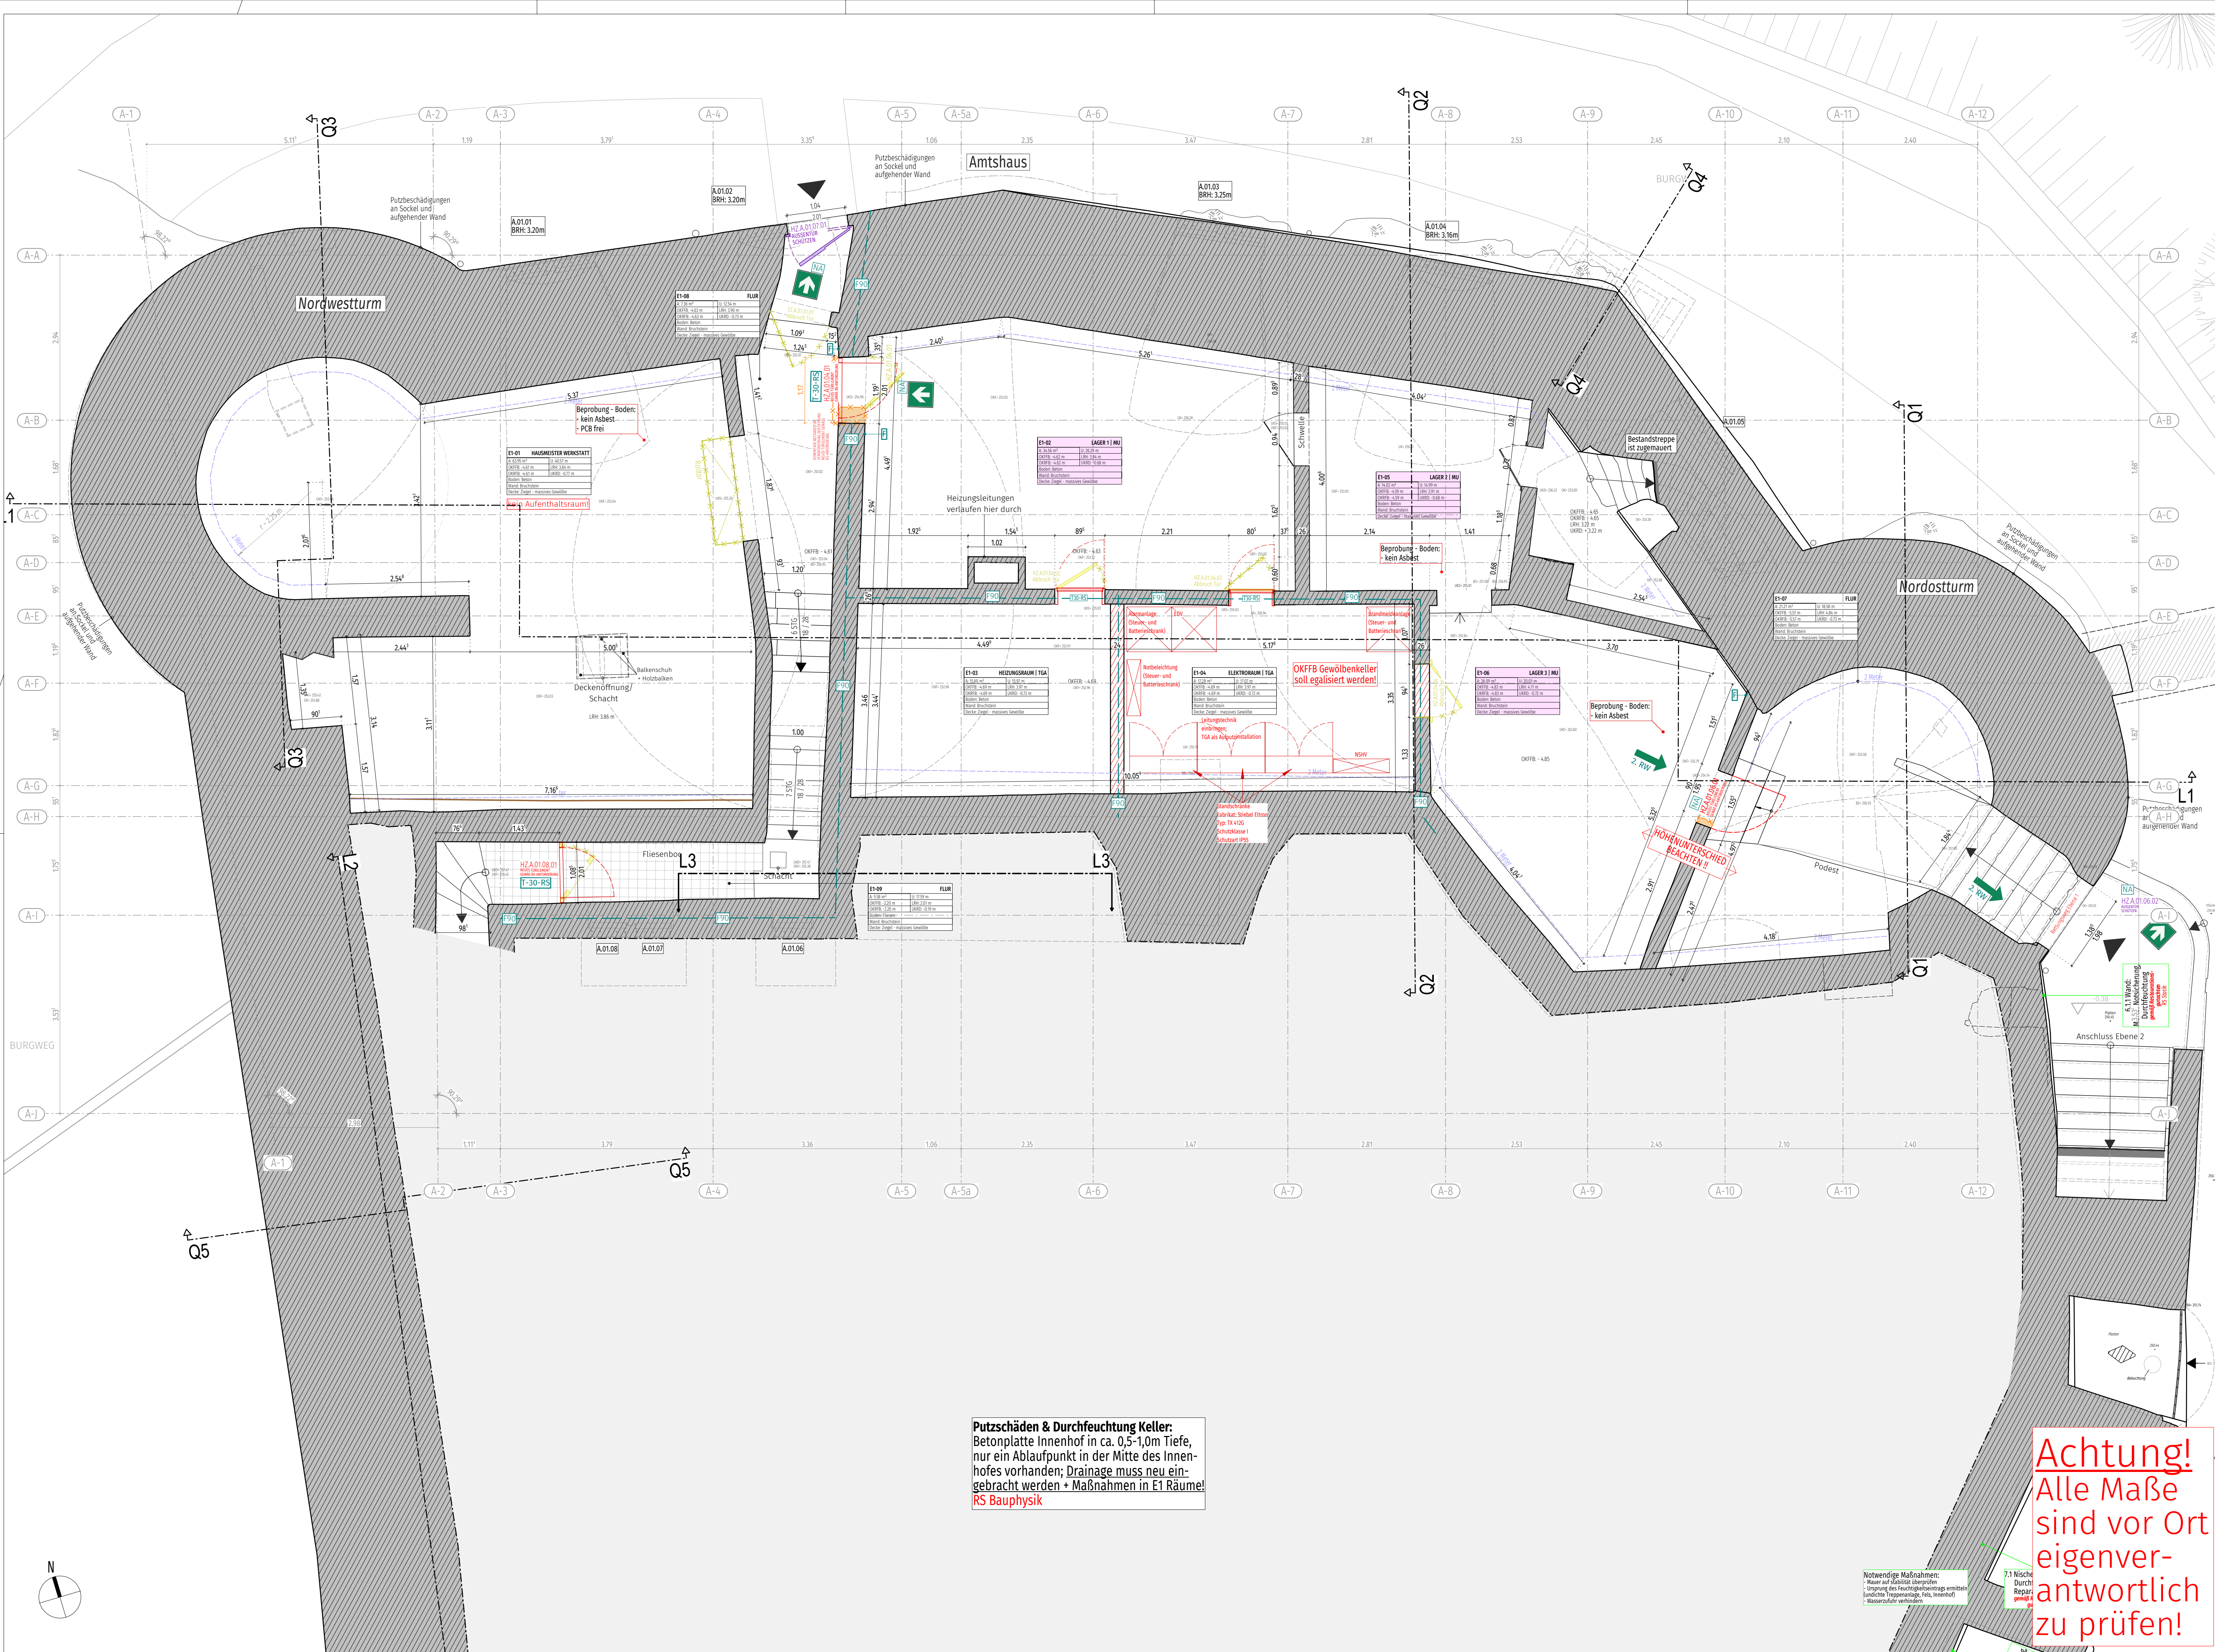

Präambel				
OKFFB + 0,00m = 257,650 m ü. NN -> siehe Raum E2-01 WINDFANG				
Alle Höhenangaben sind bezogen auf OKFFB. Alle Maße sind eigenverantwortlich vom AN vor Beginn der Arbeiten zu prüfen!				
Alle Änderungen und Abweichungen sind unverzüglich der Bauleitung zu melden. Ausführung aller Bauteile, sofern nicht gesondert beschrieben, gemäß Statik.				
Alle Ausführungszeichnungen sind nur in Verbindung mit den statischen Unterlagen gültig und mit diesen abzustimmen.				
Alle Ausführungszeichnungen sind mit den Installationsplanunterlagen abzustimmen.				
Alle Schlitze und Durchbrüche sind gemäß der Ausführungszeichnungen herzustellen. Alle Stütze, Unterzüge und Ringbalken sind gemäß Statik herzustellen.				
Alle erforderlichen Detailsbildungen sind, soweit nicht bereits vorgegeben, mit der Bauleitung abzustimmen.				
Alle Ausführungen sollen nach VOB, DIN Teil 8/C und den a.a.R.d.T. erfolgen! Diese Zeichnung darf ohne ausdrückliche Zustimmung weder ververvielfältigt noch an Dritte abgegeben, oder zugänglich gemacht, oder anderweitig missbräuchlich benutzt werden (§ 19ff. URHG, § 1,17, §18 UWG).				
Alle Rechte nach §12, §35 PATG und § 2 GBMG vorbehalten!				
Abkürzungen				
RFB = Rohfußboden	RR = Regenrohr	RVS = Revisionsschacht	NA = Notausgang	
FFB = Fertigfußboden	DN = Nenndurchmesser	Roka = Rolladenkasten	DS = dicht + selbstschließend	
UK = Unterlaken	SW = Schmutzwasser	Raka = Rolladenkasten	RS = Rutschschutzfunktion	
OK = Oberkante	RW = Regenwasser	RWA = Rutsch + Normabzug	SV = Sichtverstellung	
GOK = Geländeoberkante	BE = Bodeneinlauf	DF = Dachflächenfenster	T = Tür / Tor	
L.N. = über Normalnull	UZ = Überzug	OTS = Oberstiegelei	F = tragende Bauteile	
LH = Lichte Höhe	UZ = Unterzug		30 = Feuerhemmend	
RH = Raumhöhe	DD = Dickendurchbruch		60 = hochfeuerhemmend	
FH = Fertighöhe	BD = Bodendurchbruch		90 = Feuerbeständig	
BRH = Brüstungshöhe	WD = Wanddurchbruch		F = Feuersicher	
STG = Stiege	WS = Windschutz			

Legende				
Abbruch	Porenbeton	Stahlbeton	Ursprüngl. Gelände	A --- Achsen
Abbruch	Beton unbewehrt	Plattenwerkstoff	Geplantes Gelände	--- Schnittlinie
Abbruch	Perimeterdämmung	Konstruktionsholz	Baulinie	--- 1-2m-Linie
Bestand	Wärmedämmung weich	Lava-Spülbett	Baugrenze	--- Abdeckung
Bestand	Wärmedämmung fest	Kieselschicht	Schmutzwasser	--- Trennlage
Mauerwerk	Wärmedämmung	Schottertragsschicht	Regenwasser	--- Brandschutz
Stahlbeton	Wärmedämmung	Sand / Putz	Mischwasser	--- Elektro
Beton unbewehrt	Trockenbaumwand	gewachsener Boden	Drainage	--- Änderungen
Bestand	Wärmedämmung	Stahlbeton	Verkehrsfläche	
Mauerwerk	Stahlbeton		Barrierefreiheit	

Indexverzeichnis			
Index	Name	Datum	Gegenstand der Änderungen, Kurztex
e	rsd	10.11.2025	Umgestaltung E1 gemäß TGA Plan (28.10.25, IFH), Überarbeitung Raumbücher und Raumaufteilung
d	sr	12.08.2025	Einarbeitung Arbeitsstand Brandschutzabstimmungen
c	sr/rsd	21.06.2024	Ergänzung Gutachten, Aktualisierung Planungsstand
b	rsd	15.04.2024	Anpassung Ausführungsplan E1-A auf aktuelle Planung
a	rsd	30.11.2023	Erstellung Ausführungsplan 510
Planinhalt		Planänderungen	
Grundriss:		Index:	
Ebene 1 [UG]		Umgestaltung E1 gemäß TGA Plan (28.10.25, IFH),	
Amtshaus [A]		Überarbeitung Raumbücher und Raumaufteilung	

M 1:1000	
Projekt	Bauherr
Generalsanierung Genovevaburg Mayen	Stadt Mayen Rosengasse 2 56727

Grundriss Ebene 1 [UG]					
Amtshaus [A]					
AUSFÜHRUNG				Format	Gez.
				100 x 59,4	rsd/s
Projektnr.	Plannummer	Gebäude / Bauteil	Maßstab	Datum	Index
-315	510	A	M50	251110	e
Der Architekt			Der Bauherr		
Ort, Datum			Ort, Datum		
VORABZUG					
Ort, Datum			Ort, Datum		



Friedrichstr. 8 | 54470 Bernkastel-Kues
fon + 49 (0) 6531 50178 0
fax + 49 (0) 6531 50178 34
info@berdi-architekten.de
www.berdi-architekten.de

Hofstraße 272 | 56077 Koblenz
fon + 49 (0) 261 9216772 0
fax + 49 (0) 6531 50178 34
info@berdi-architekten.de
www.berdi-architekten.de