**Kreisstadt Siegburg** Anlage 2

**Bebauungsplan Nr. 17/3**
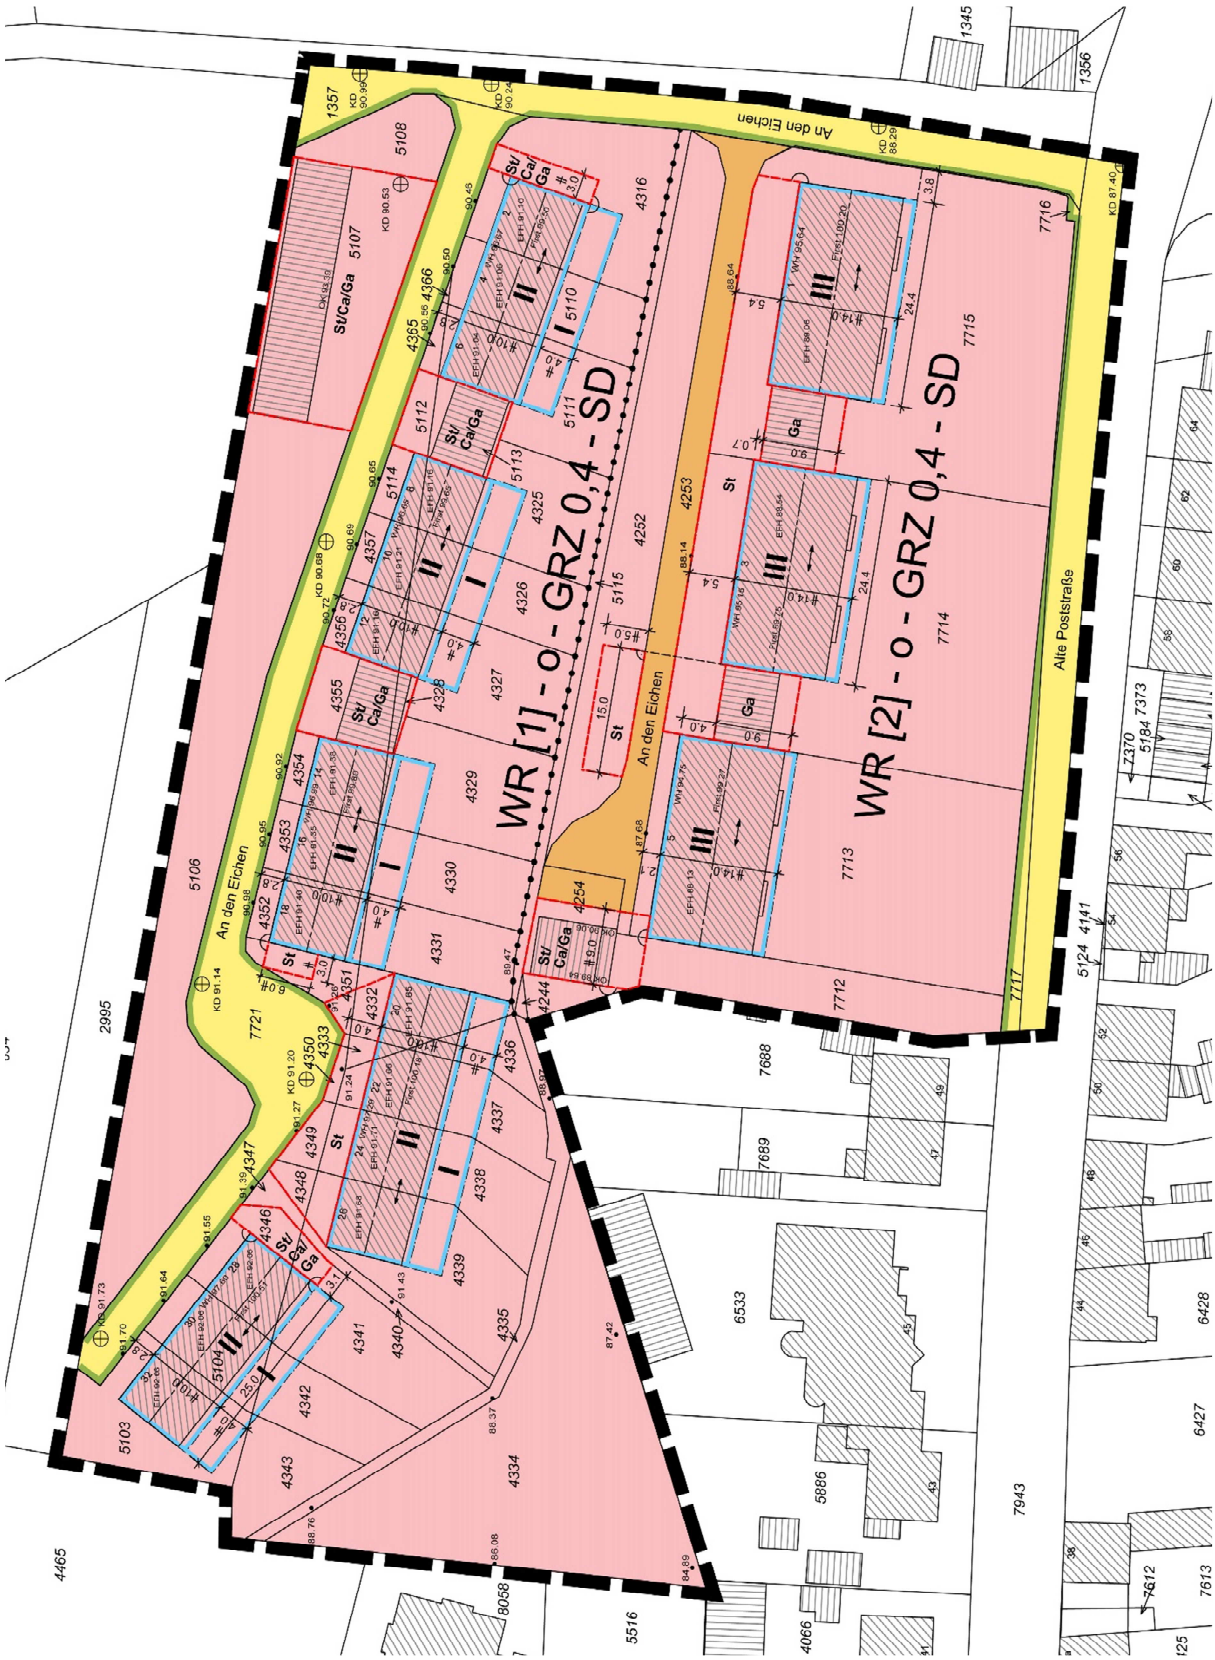
Planzeichnung (Entwurf, Stand: Februar 2020)