

805
27

Soika, Marie Luise


27
10

1809

2137

1629

Die Höhen beziehen sich auf NNH.
Es kann keine Gewähr dafür übernommen werden, daß das dargestellte Baugelände frei von unterirdischen Leitungen und Bauwerken ist.
Sofern der Plan nicht innerhalb eines Jahres nach Fertigstellung verwendet wird ist eine Überprüfung insbesondere der Höhenangaben erforderlich.

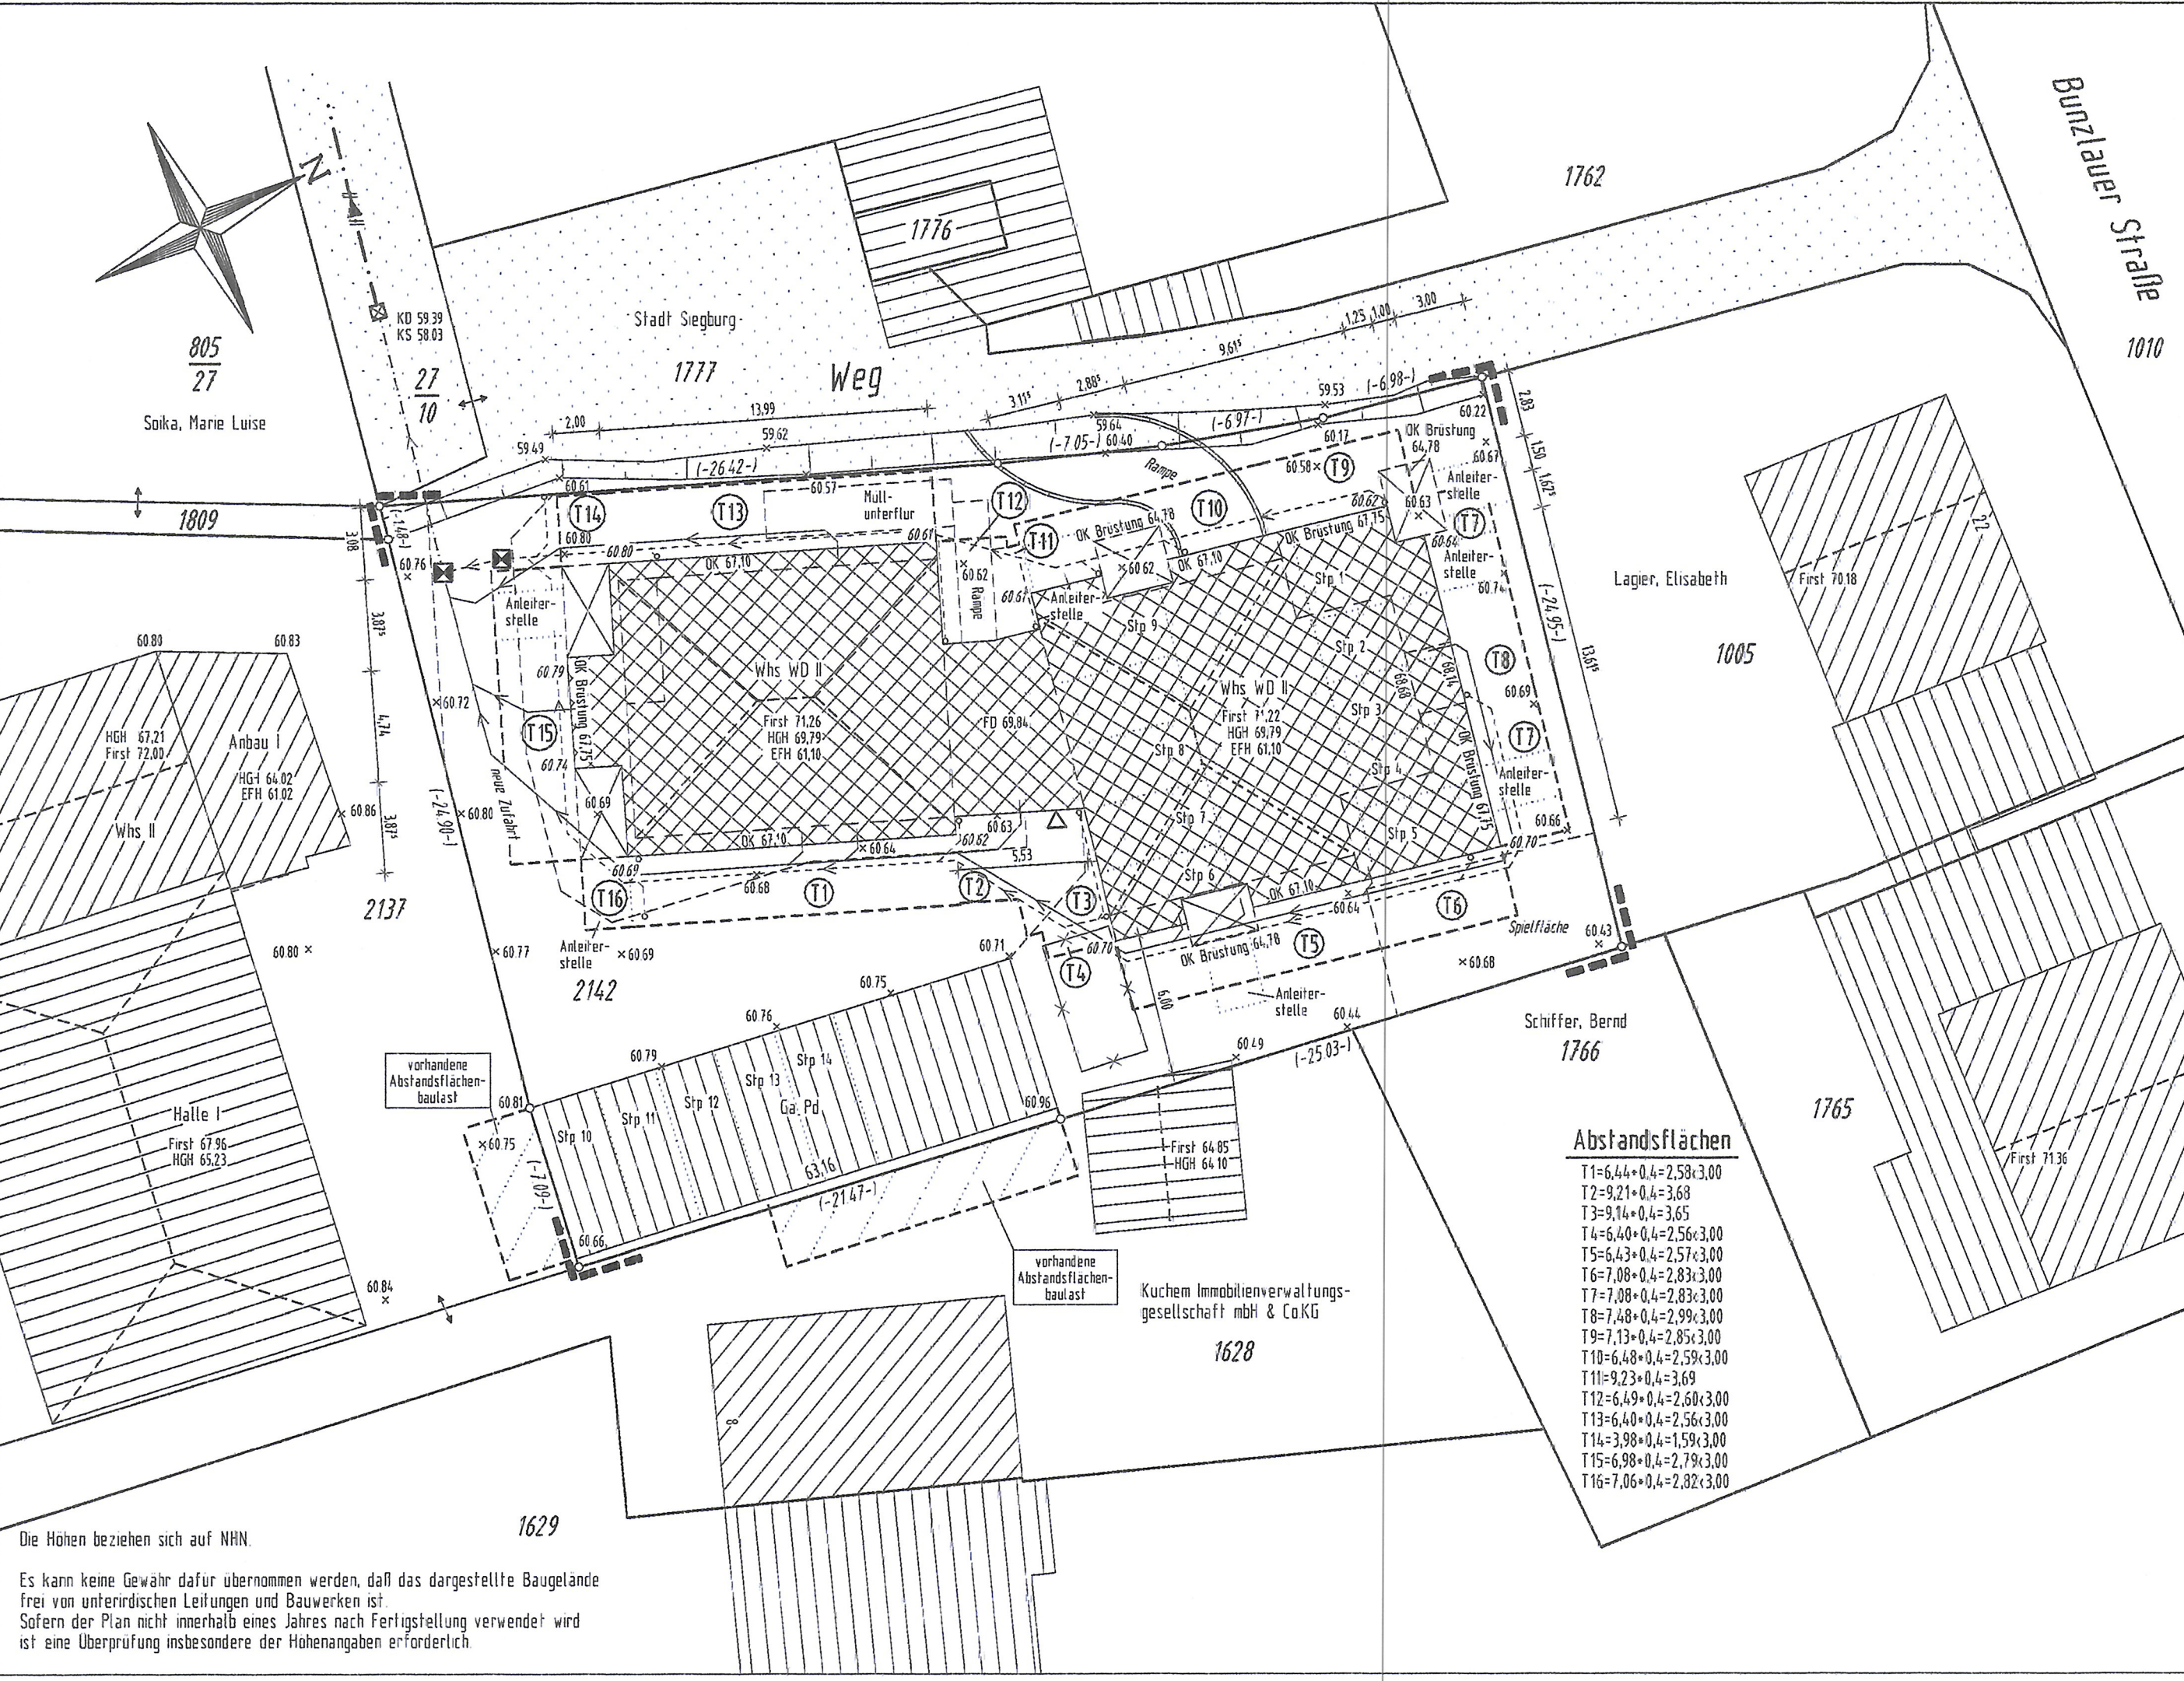

Abstandsflächen

- T1=6,44*0,4=2,58*3,00
- T2=9,21*0,4=3,68
- T3=9,14*0,4=3,65
- T4=6,40*0,4=2,56*3,00
- T5=6,43*0,4=2,57*3,00
- T6=7,08*0,4=2,83*3,00
- T7=7,08*0,4=2,83*3,00
- T8=7,48*0,4=2,99*3,00
- T9=7,13*0,4=2,85*3,00
- T10=6,48*0,4=2,59*3,00
- T11=9,23*0,4=3,69
- T12=6,49*0,4=2,60*3,00
- T13=6,40*0,4=2,56*3,00
- T14=3,98*0,4=1,59*3,00
- T15=6,98*0,4=2,79*3,00
- T16=7,06*0,4=2,82*3,00

Kuchem Immobilienverwaltungs-
gesellschaft mbH & CoKG

1628

vorhandene
Abstandsflächen-
baulast

vorhandene
Abstandsflächen-
baulast

Bunzlauer Straße
1010

1762

Stadt Siegburg

1777

Weg

Lagier, Elisabeth

1005

Schiffer, Bernd
1766

1765

First 7136

First 7018

1776

Mull-
unterflur

Whs WD II

Whs WD II

HGH 67,21

First 72,00

HGH 64,02

EFH 61,02

Whs II

Halle I

First 67,96

HGH 65,23

First 71,26

HGH 69,79

EFH 61,10

FD 69,84

First 71,22

HGH 69,79

EFH 61,10

First 64,85

HGH 64,10

63,16

Schiffer, Bernd
1766

1765

First 7136

First 7018

1776

Mull-
unterflur

Whs WD II

Whs WD II

HGH 67,21

First 72,00

HGH 64,02

EFH 61,02

Whs II

Halle I

First 67,96

HGH 65,23

First 71,26

HGH 69,79

EFH 61,10

FD 69,84

First 71,22

HGH 69,79

EFH 61,10

First 64,85

HGH 64,10

63,16

Schiffer, Bernd
1766

1765

First 7136

First 7018