
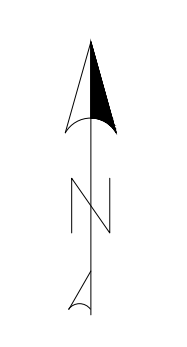


**Zeichenerklärung**

	Fahrbahn, Asphalt		vorhandene Geländehöhe
	Grünfläche		geplante Straßenhöhe
	Gehweg, Betonsteinpflaster		Höhenlinie
	Betonflächen		vorhandener Straßenablauf
	Noppenplatten		geplanter Straßenablauf
	Rippplatten		vorhandener Kanaldeckel
	Sonderbordstein		vorhandene Straßenleuchte
	Tiefbordstein		geplante Straßenleuchte
	Rundbordstein		Mast
	Hochbordstein		Hydrant
	1-zelliger Pflasterstreifen aus Betoninnenpflaster		Wasserschieber
	3-zelliger Pflasterstreifen aus Betoninnenpflaster		Gasschieber
	Läufer aus Betoninnenpflaster		vorhandener Baum
			entfallender Baum
			geplanter Baum
			vorhandener Zaun
			vorhandene Hecke
			vorhandene Mauer
			geplante Stützmauer
			vorhandene Böschung

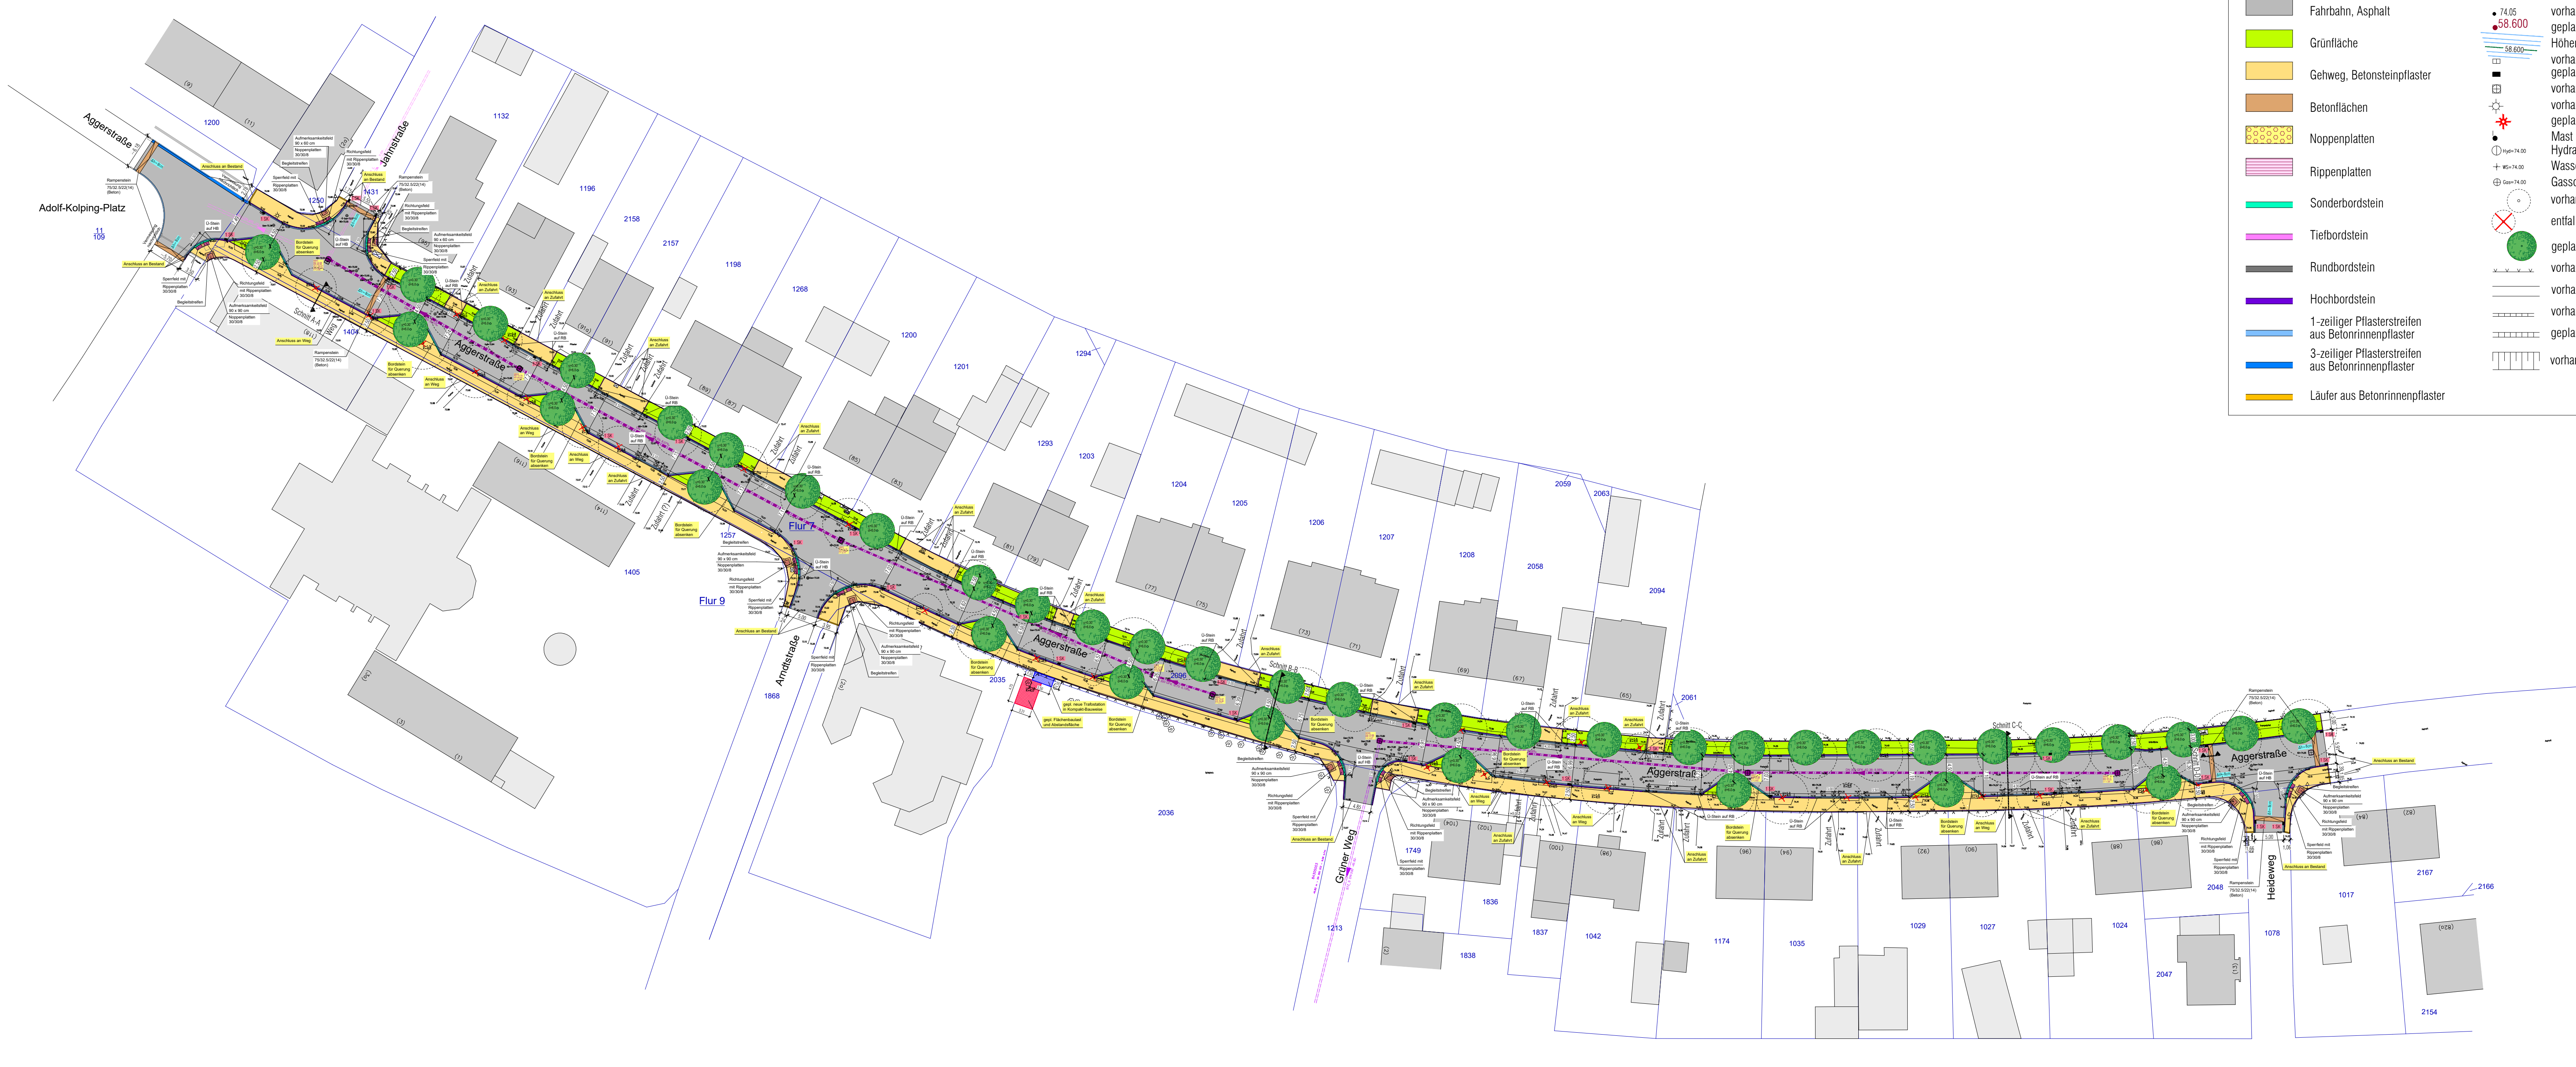

**Hinweise**  
 Alle Maße und Höhenangaben sind an Ort und Stelle verantwortlich zu überprüfen. Änderungen nach Örtlichkeit vorbehalten!  
 Unstimmigkeiten sind mit der Bauleitung abzuklären!

gesehen:  
 Siegburg, den  
 Der Bauherr

**VORWEGABZUG**

**VORPLANUNG**

26.07.2022	Thiart	M. Stieler	Schwermetall arbeits. Demontageplan/Innen. Eintragungen verschoben. Datum hochaktualisiert
DATUM	GEÄNDERT	GEPRÜFT	ERÄUßERUNG
<b>Ä N D E R U N G E N</b>			
Ing. Büro Dirk u. Michael STELTER 53721 Siegburg		Carl-F. Peters-Str. 29 Siegburg (02241) 30901-0 Telefax (02241) 309029	
BAUVORHABEN:	Straßenbau Kreisstadt Siegburg Stadtteil Siegburg Straßenbauprogramm Aggerstraße		
DARSTELLUNG:	<b>Lageplan 0.3</b> Variante C		
gemessen:	Dieterle	bearbeitet:	M. Stieler
skizziert:	April 2020	gezeichnet:	Thiart
gezeichnet:		geprüft:	M. Stieler
Maßstab:	1 : 500	Zeichn.-Nr.:	04.06.13 - 0c
		Blattgröße:	1189 x 420
		Datum:	Juli 2022