Parkhaus Siegburg Wirtschaftsförderung Siegburg

Grundriss Ebene 0

Planstand: 28.11.2022

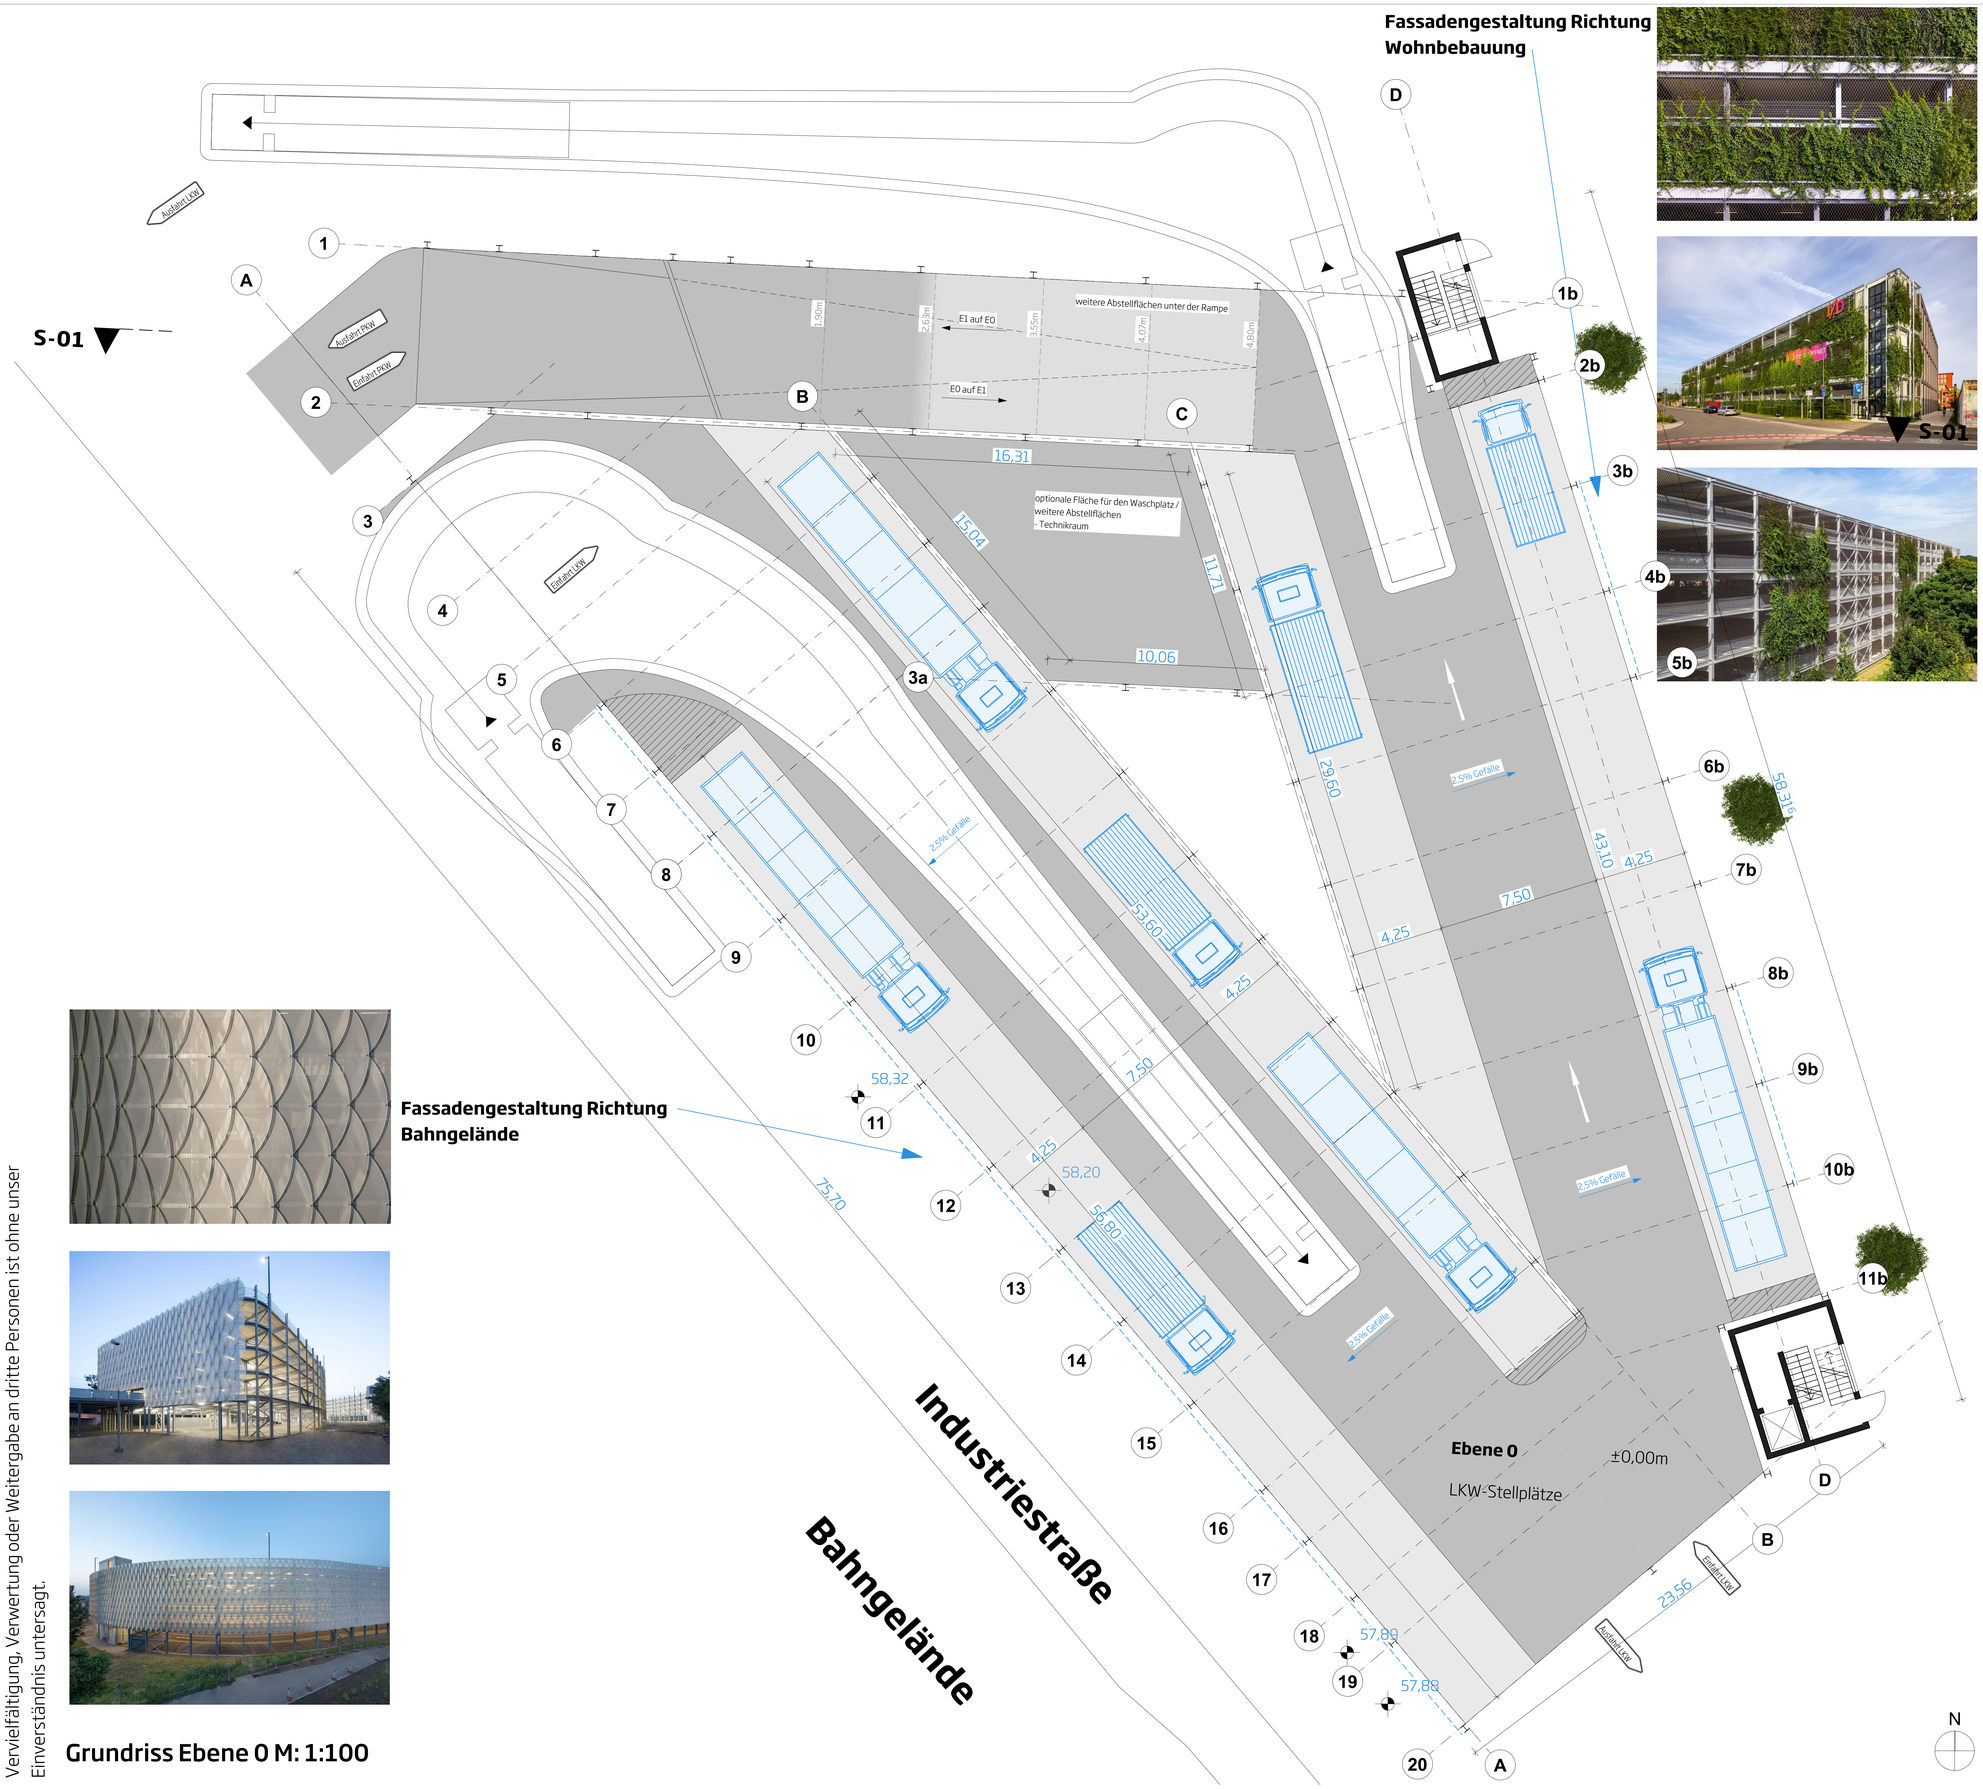

Grundriss Ebene 0 M: 1:100

Ebene 5 PKW: 82Stellplätze	
	2,80
Ebene 4 PKW: 82 Stellplätze	
	2,80
Ebene 3 PKW: 82 Stellplätze	
	2,80
Ebene 2 PKW: 82 Stellplätze	
	2,80
Ebene 1 PKW: 82 Stellplätze	
	5,50
Ebene LKW Stellplätze	

410 PKW-Stellplätze auf 5 Ebenen

davon:
15 Stellplätze für Menschen mit (Mobilitäts-)Behinderung
45 Stellplätze mit E-Ladesäule

Stellplatzbreite:	2,50 m
Stellplatzlänge:	5,00 m
Fahrgassenbreite:	≥ 6,00 m
Geschosshöhe:	2,80 m
lichte Durchfahrtshöhe:	2,10 m
Gefälle Pflasterebene:	2,5 %
Gefälle Parkdecks:	2,5 %

ca.200m Länge für LKW-Stellplätze in Ebene 0

Anlage 2 Blatt 2

Niederlassung Windhagen
Sascha Kukulka - Vertrieb
sascha.kukulka@dip-bau.com tel.: 02645/6699725
mb.: 0171/6809944
Deutsche Industrie- und Parkhausbau GmbH

Diese Zeichnung ist geistiges Eigentum der Deutsche Industrie- und Parkhausbau GmbH. Vervielfältigung, Verwertung oder Weitergabe an dritte Personen ist ohne unser Einverständnis untersagt.