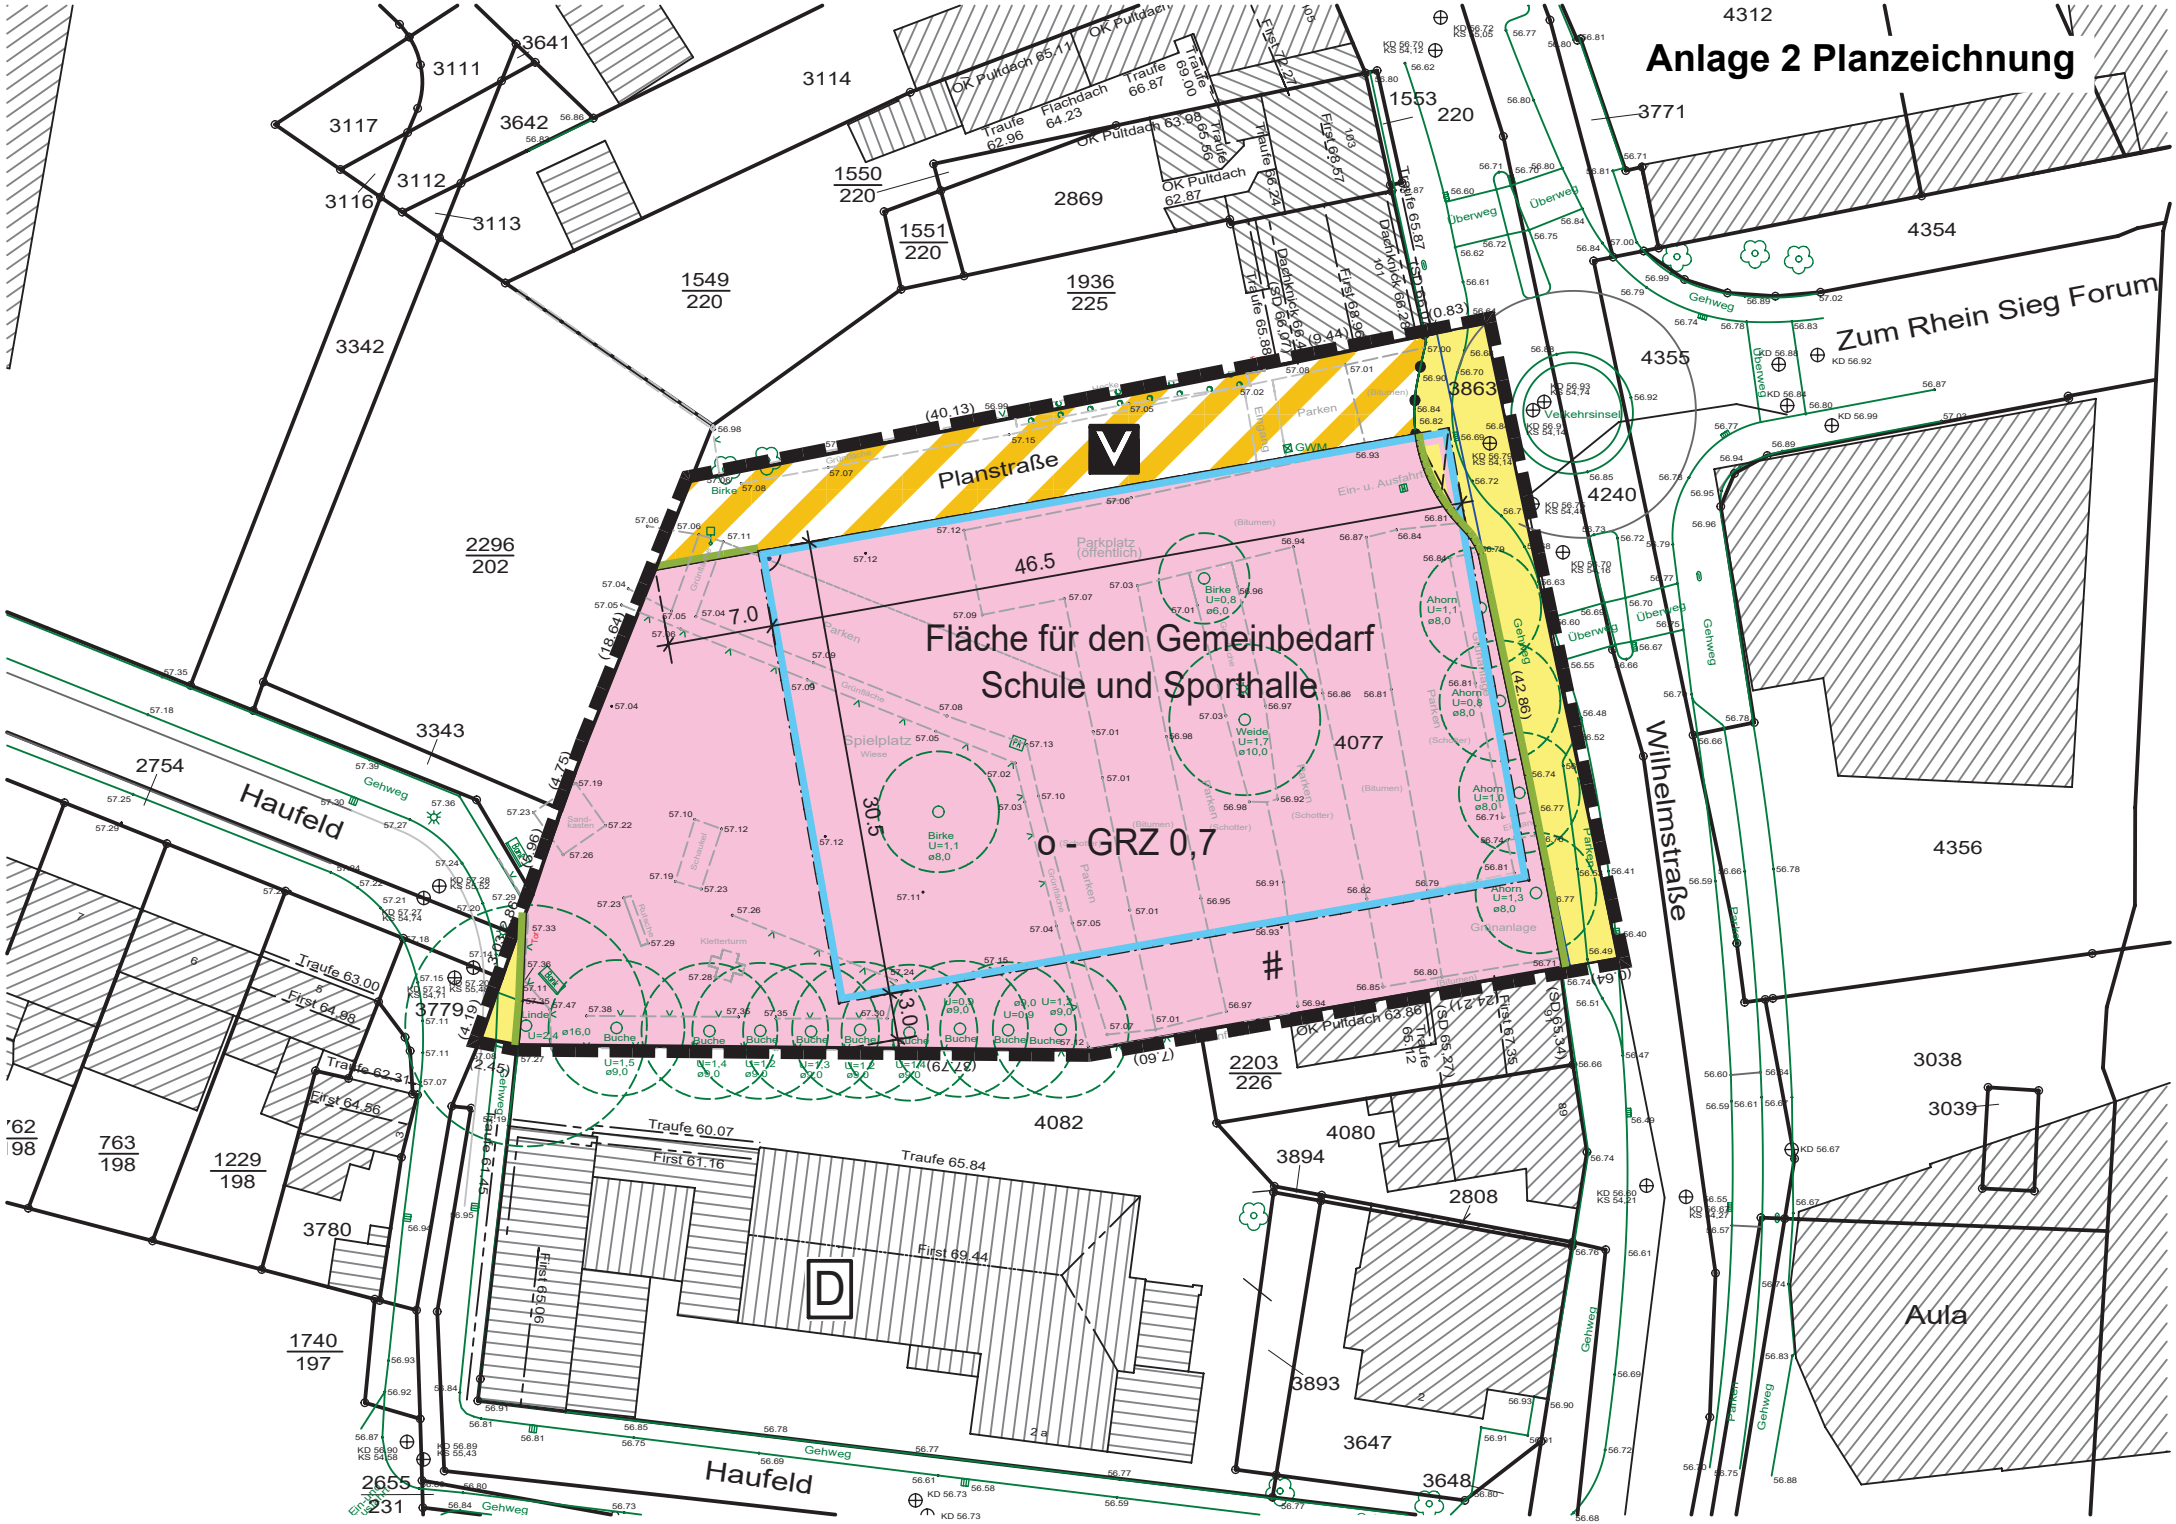
Anlage 2 Planzeichnung
Fläche für den Gemeinbedarf
Schule und Sporthalle
o - GRZ 0,7
V
D
Planstraße
Haufeld
Wilhelmstraße
Zum Rhein Sieg Forum
Aula
Verkehrsinsel
Parkplatz (öffentlich)
Spielplatz
Weide
Birke
Ahorn
Buche
Linde
Traufe 63.00
First 64.96
Traufe 62.31
First 64.86
Traufe 60.07
First 61.16
Traufe 65.84
First 69.44
First 65.59
ØK Pultdach 63.86
First 67.35
Traufe 65.87
First 68.96
Traufe 65.58
Dachkante 66.78
Traufe 66.24
First 68.57
OK Pultdach 62.87
Traufe 65.66
OK Pultdach 63.98
Traufe 62.96
Flachdach 64.23
Traufe 66.87
OK Pultdach 65.11
OK Pultdach
Traufe 69.00
First 72.21
Überweg
Gehweg
Ein- u. Ausfahrt
GWM
Parken
Grünfläche
Grünanlage
Sandkasten
Schaukel
Kletterturm
Rutschbahn
Fahrradständer
(Bitumen)
(Schotter)
(Pflaster)
(Rasen)
46.5
30.5
7.0
(40.13)
(9.44)
(18.64)
(4.75)
(42.86)
(61.72)
(7.60)
(24.21)
(SD 65.34)
(SD 65.27)
(SD 66.07)
(2.45)
3.0
2a
#
4312
4354
4355
4356
4240
3863
4077
4082
4080
3038
3039
3771
3642
3641
3111
3114
3117
3112
3116
3113
3342
3343
2754
2296
202
1549
220
1550
220
1551
220
2869
1936
225
1553
220
3779
3780
763
198
1229
198
1740
197
2655
231
3894
2808
3893
3647
3648
2203
226
KD 56.92
KD 56.99
KD 56.84
KD 56.67
KD 56.73
KD 56.89
KS 55.43
KD 56.90
KS 54.58
KD 56.60
KS 54.21
KD 56.93
KS 54.74
KD 56.79
KS 54.16
KD 56.72
KS 54.12
KD 56.70
KS 54.12
KD 57.28
KS 55.22
KD 57.27
KS 54.74
KD 57.27
KS 54.71
KD 56.72
KS 56.05