


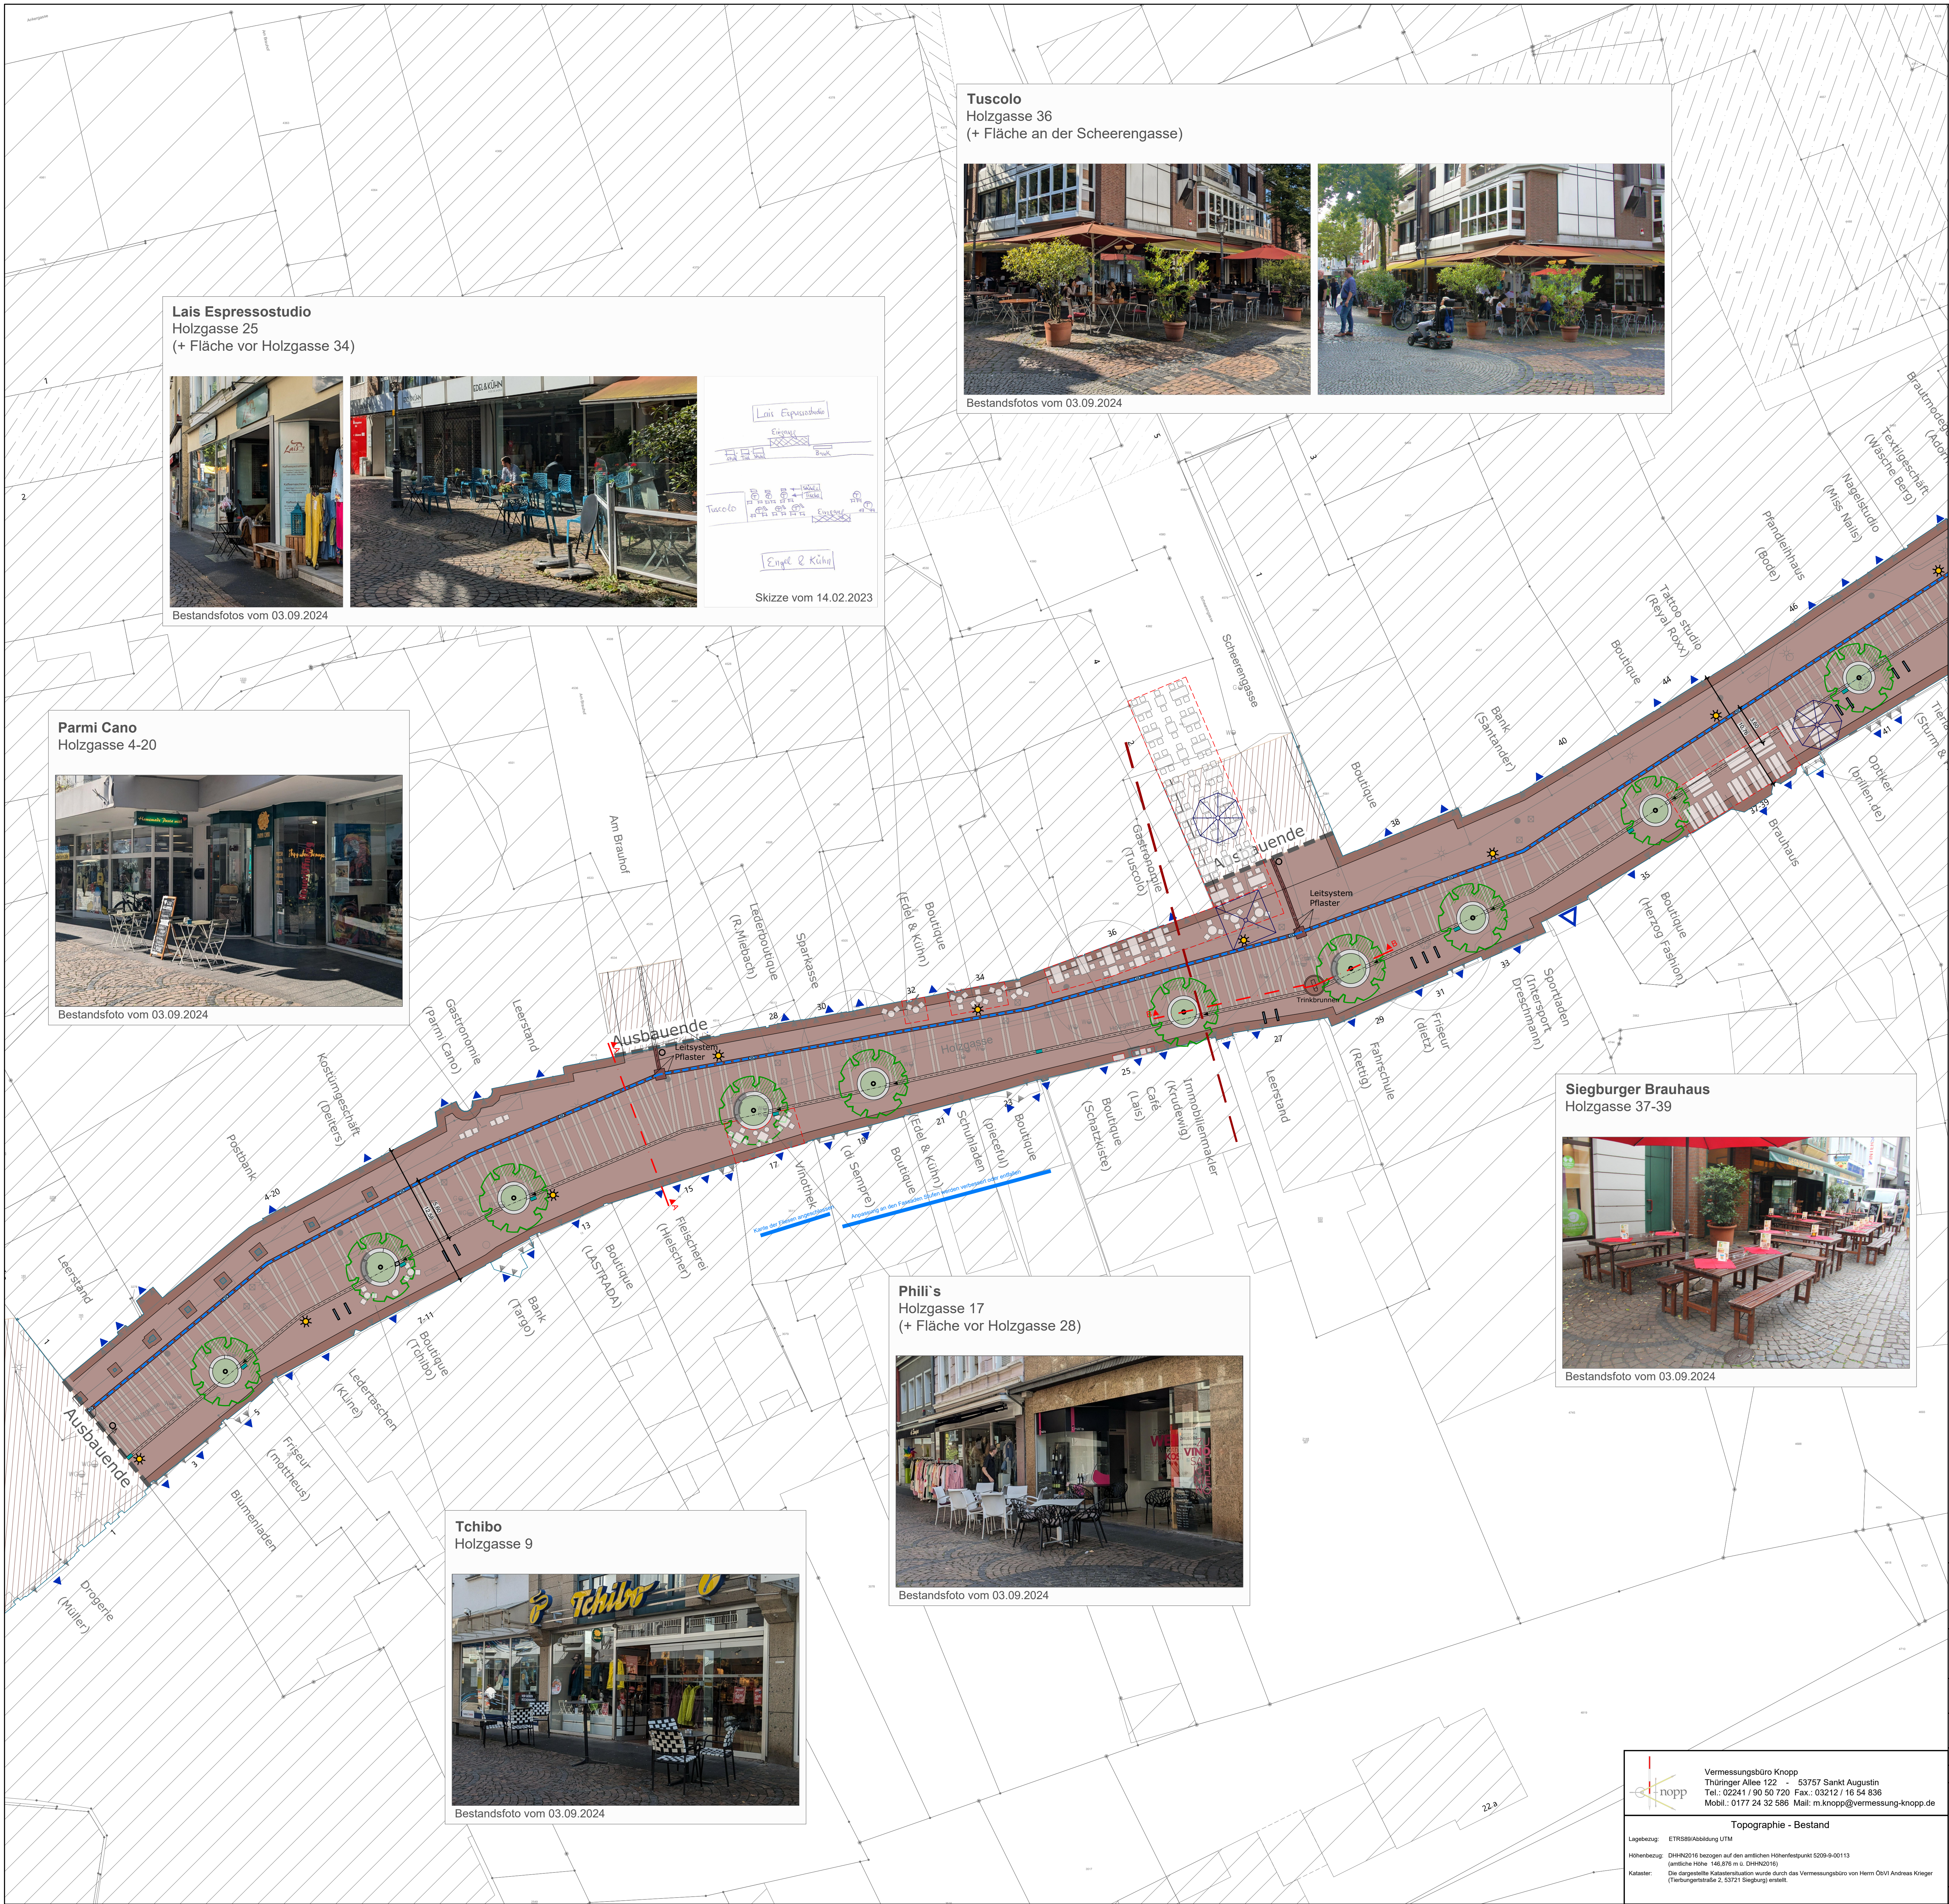

Lais Espresso studio
Holzgasse 25
(+ Fläche vor Holzgasse 34)

Bestandsfotos vom 03.09.2024

Skizze vom 14.02.2023

Tuscolo
Holzgasse 36
(+ Fläche an der Scheerengasse)

Bestandsfotos vom 03.09.2024

Parmi Cano
Holzgasse 4-20

Bestandsfoto vom 03.09.2024

Siegburger Brauhaus
Holzgasse 37-39

Bestandsfoto vom 03.09.2024

Phil's
Holzgasse 17
(+ Fläche vor Holzgasse 28)

Bestandsfoto vom 03.09.2024

Tchibo
Holzgasse 9

Bestandsfoto vom 03.09.2024

- Legende**
- Betonsteinpflaster
 - Betonsteinpflaster in Holzoptik (schematische Darstellung)
 - Baumrigole
 - gepl. Rinnenführung
 - gepl. Rinne / Band niveaugleich
 - gepl. Rinne (zur Baumbewässerung mit Fließrichtung)
 - gepl. Barriereleitsystem niveaugleich
 - Natursteinkleinpflaster
 - Blockstufen
 - Beeteinfassung in Beton (teils mit Sitzelement)
 - gepl. Baum
 - Eingänge / Zufahrten
 - Beleuchtungsast
genaue Anzahl noch festzulegen
 - Platzhalter Terrorschutz-Poller
genaue Anzahl noch festzulegen
 - Fahrradständer
genaue Anzahl noch festzulegen
 - genehmigte Außengastronomie
 - Mobiliar
 - Sonnenschirm

KREISSTADT
SIEGBURG

Aufwertung der Holzgasse
(zw. Kaiserstraße und Grimmelsgasse)

Entwurfsplanung

Gestaltungsplan Außengastronomie Blatt 1

Maßstab: 1:200 Plan-Nr.: 01/04
Projekt: SB03.00 Datei-Code: SB03.00_ent aktuell.dwg

MWM STÄDTBAU VERKEHR
ENTWÄSSERUNG

NEUENHOFSTR. 110 52078 AACHEN
+49 241 938660 INFO@PLMWM.DE
WWW.PLANUNGSGRUPPE-MWM.DE

Planverfasser: Dipl.-Ing. (FH) J. Siebenmorgen Datum: 06.05.2025 Unterschrift:

Vermessungsbüro Knopp
Thüringer Allee 122 · 53757 Sankt Augustin
Tel.: 02241 / 90 50 720 Fax.: 03212 / 16 54 836
Mobil.: 0177 24 32 586 Mail: m.knopp@vermessung-knopp.de

Topographie - Bestand

Lagebezug: ETRS88/Abbildung UTM
Höhenbezug: DHHN2016 bezogen auf den amtlichen Höhenpunkt 5209-9-00113
(amtliche Höhe 146,876 m ü. DHHN2016)
Kontext: Die dargestellte Kartendarstellung wurde durch das Vermessungsbüro von Herrn Dr. rer. oec. Andreas Krieger
(Tiefenmessungen 2.5372 Siegburg) erstellt.

