
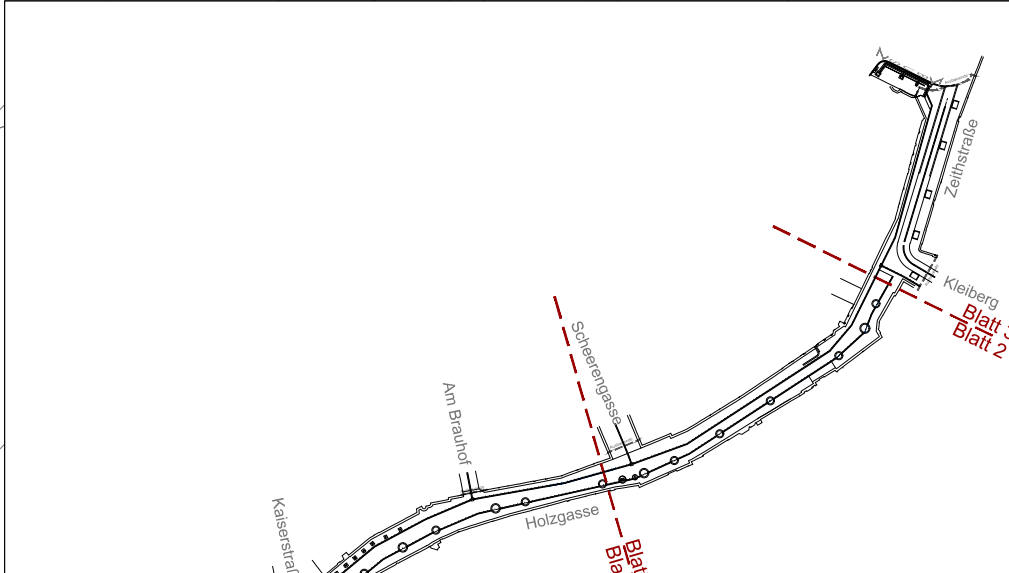


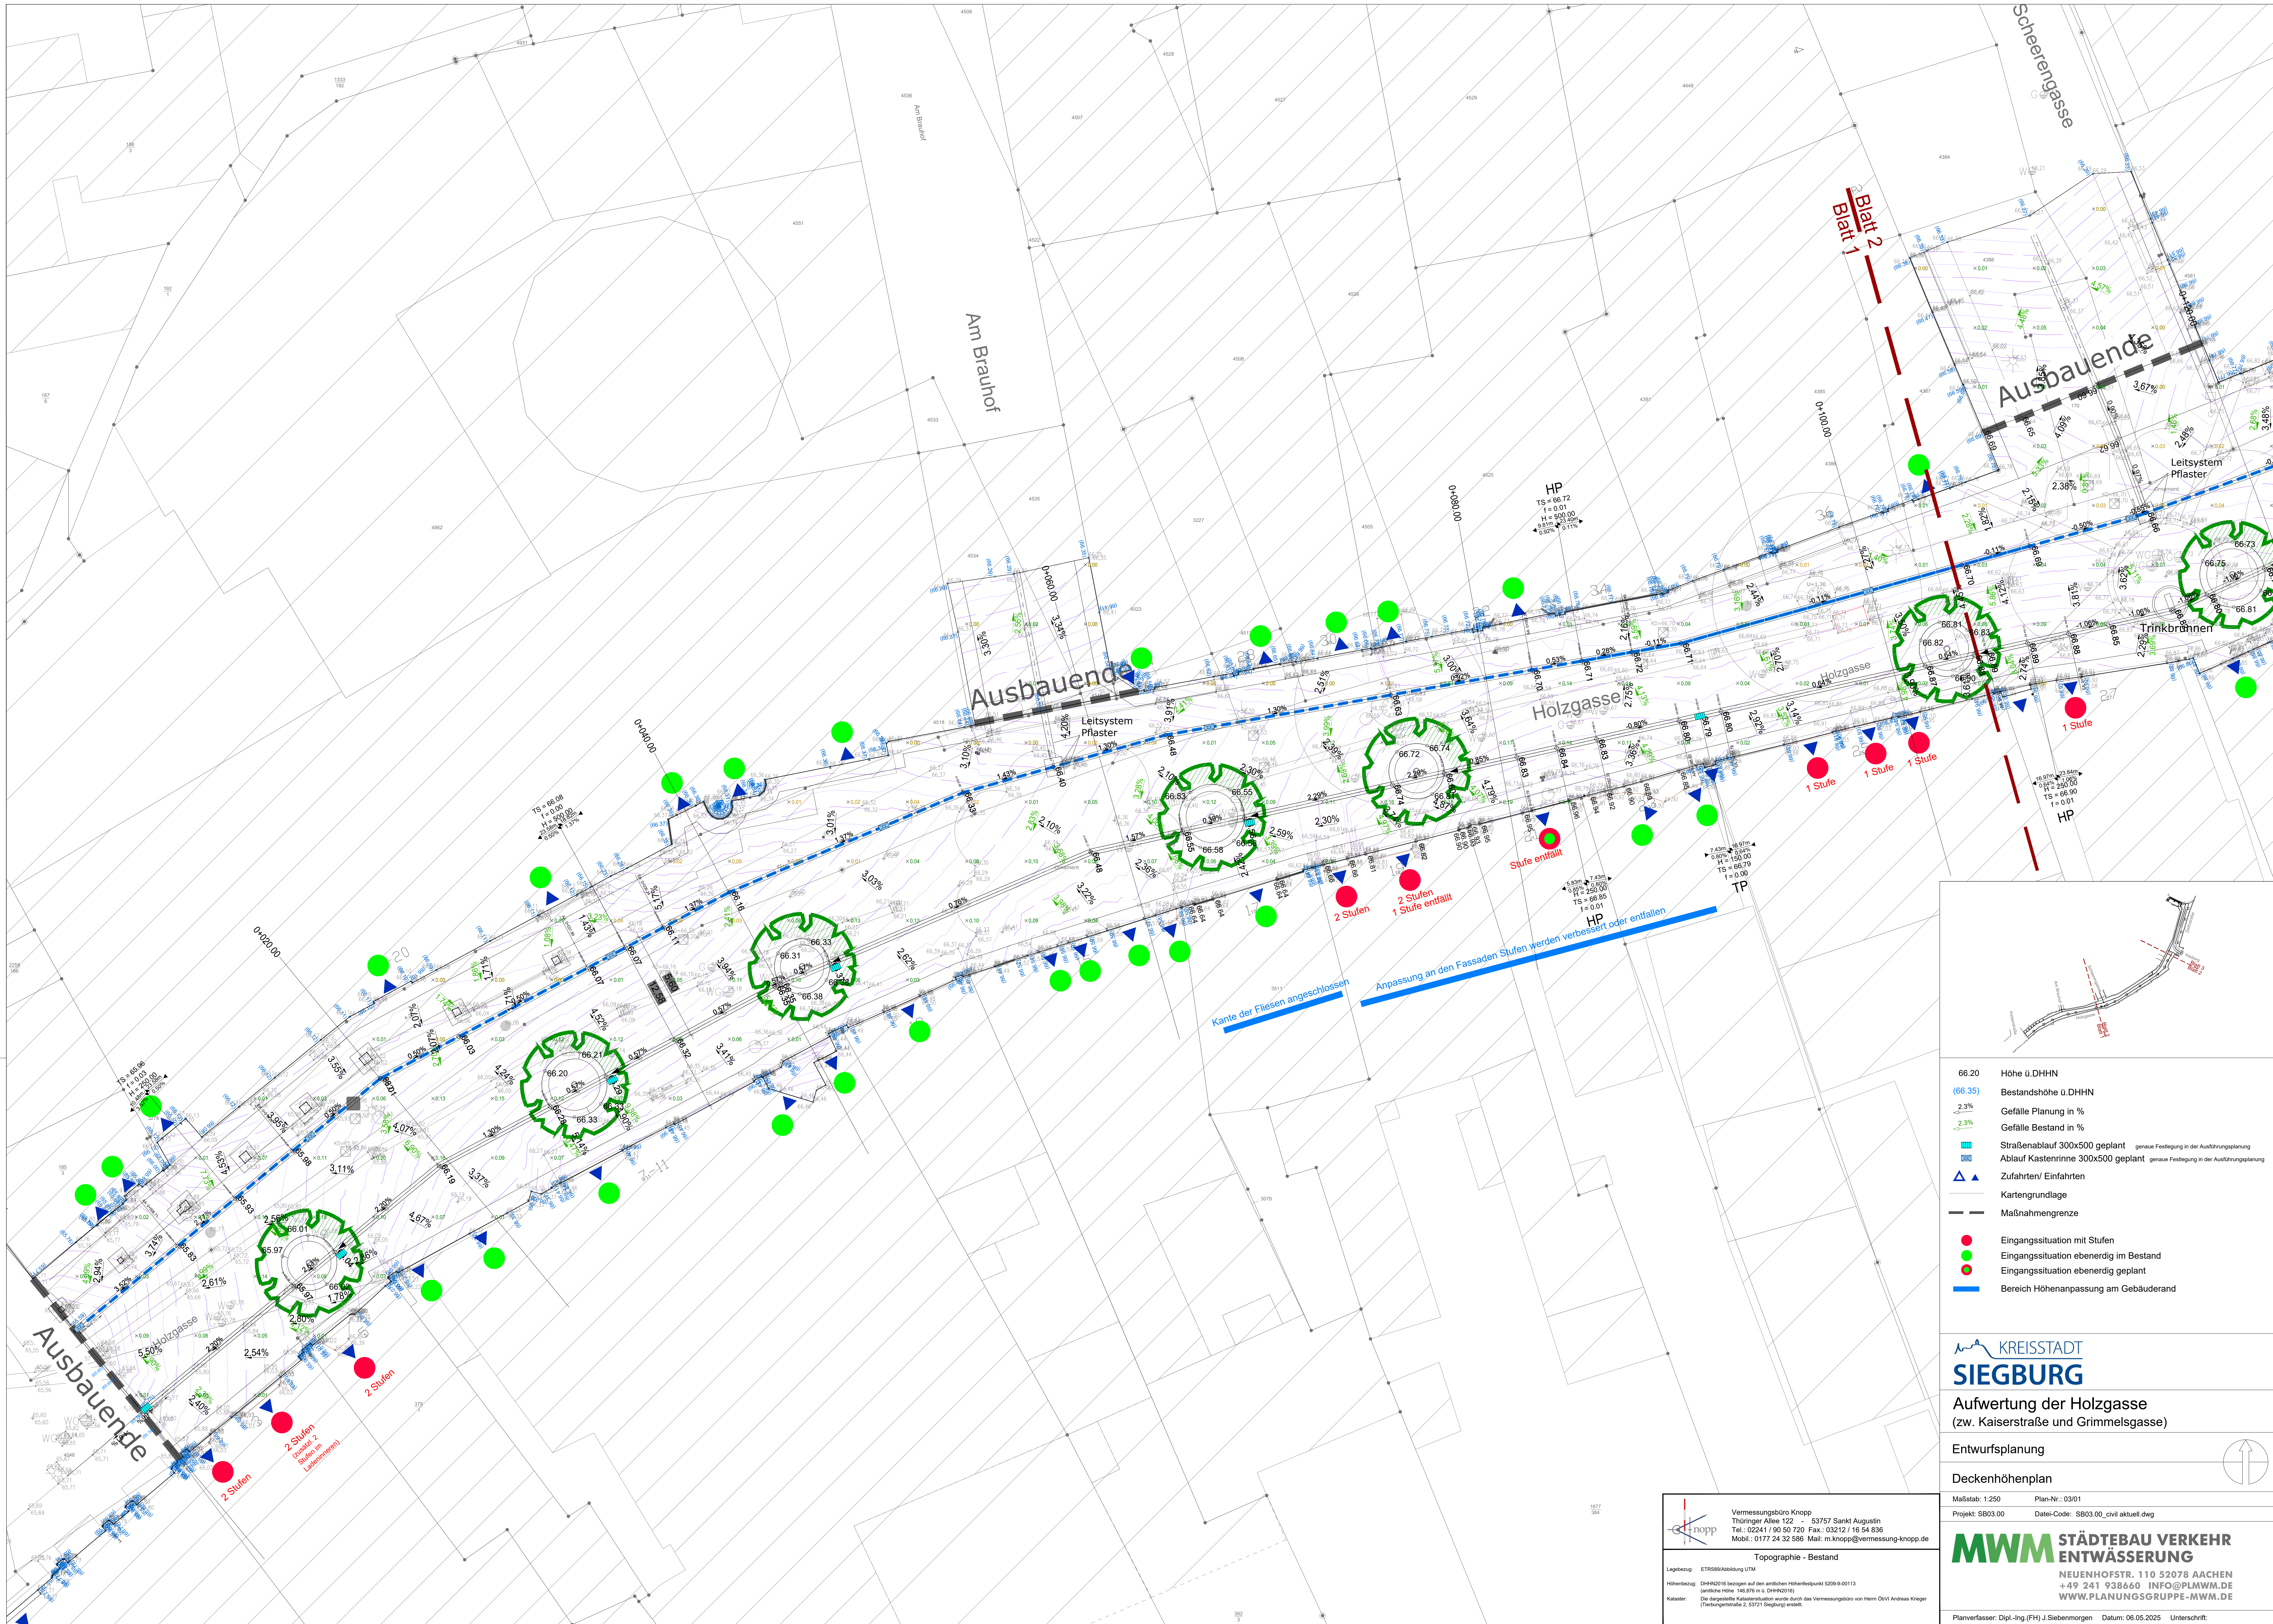

- 66.20 Höhe ü.DHHN
- (66.35) Bestandshöhe ü.DHHN
- 2.3% Gefälle Planung in %
- 2.3% Gefälle Bestand in %
- 300x500 Straßenaufbau 300x500 geplant genaue Festlegung in der Ausführungsplanung
- 300x500 Ablauf Kastenrinne 300x500 geplant genaue Festlegung in der Ausführungsplanung
- ▲ ▲ Zufahrten/ Einfahrten
- Kartengrundlage
- Maßnahmengrenze
- Eingangssituation mit Stufen
- Eingangssituation ebenerdig im Bestand
- Eingangssituation ebenerdig geplant
- Bereich Höhenanpassung am Gebäuderand

KREISSTADT
SIEGBURG

Aufwertung der Holzgasse
(zw. Kaiserstraße und Grimmelsgasse)

Entwurfsplanung

Deckenhöhenplan

Maßstab: 1:250 Plan-Nr.: 03/01

Projekt: SB03.00 Datei-Code: SB03.00_civil aktuell.dwg



MWM STÄDTEBAU VERKEHR
ENTWÄSSERUNG
NEUENHOFSTR. 110 52078 AACHEN
+49 241 938660 INFO@PLMWM.DE
WWW.PLANUNGSGRUPPE-MWM.DE

Planverfasser: Dipl.-Ing (FH) J. Siebenmorgen Datum: 06.05.2025 Unterschrift:

Vermessungsbüro Knopp
Thüringer Allee 122 · 53757 Sankt Augustin
Tel.: 02241 / 90 50 720 Fax: 03212 / 16 54 836
Mobil.: 0177 24 32 586 Mail: m.knopp@vermessung-knopp.de

Topographie - Bestand

Lagebezug: ETRS89/Abbildung UTM
Höhenbezug: DHHN2016 bezogen auf den mittleren Meeresspiegel 5209.9-0113
(mittlere Höhe 146.876 m ü. DHHN2016)
Kontext: Die dargestellte Kartensituation wurde durch das Vermessungsbüro von Herrn Olaf Andreas Krieger
(Tiefenplanstraße 2, 52725 Sieglar) erstellt.

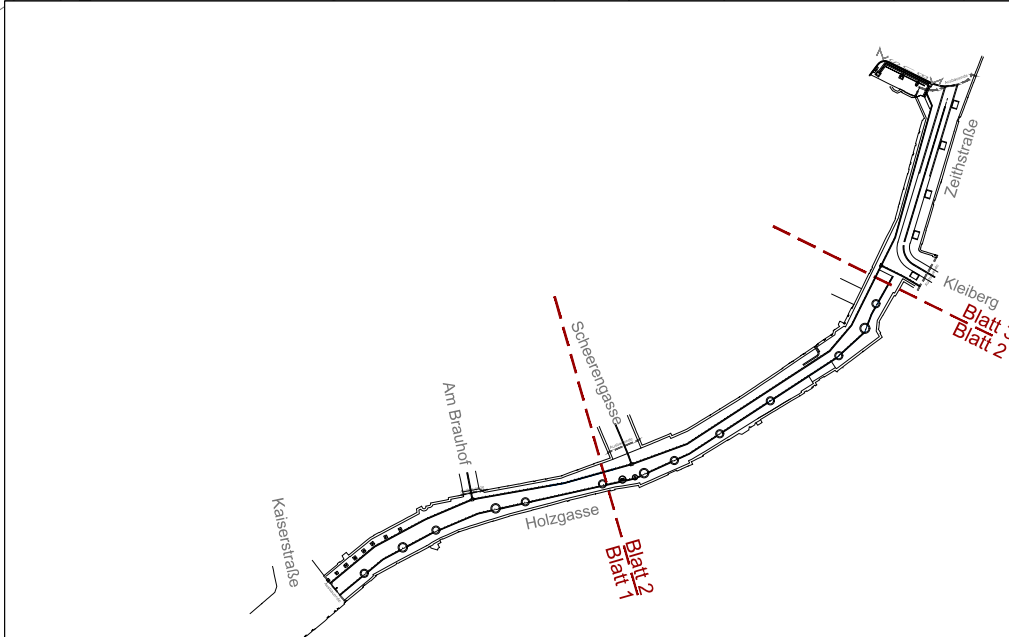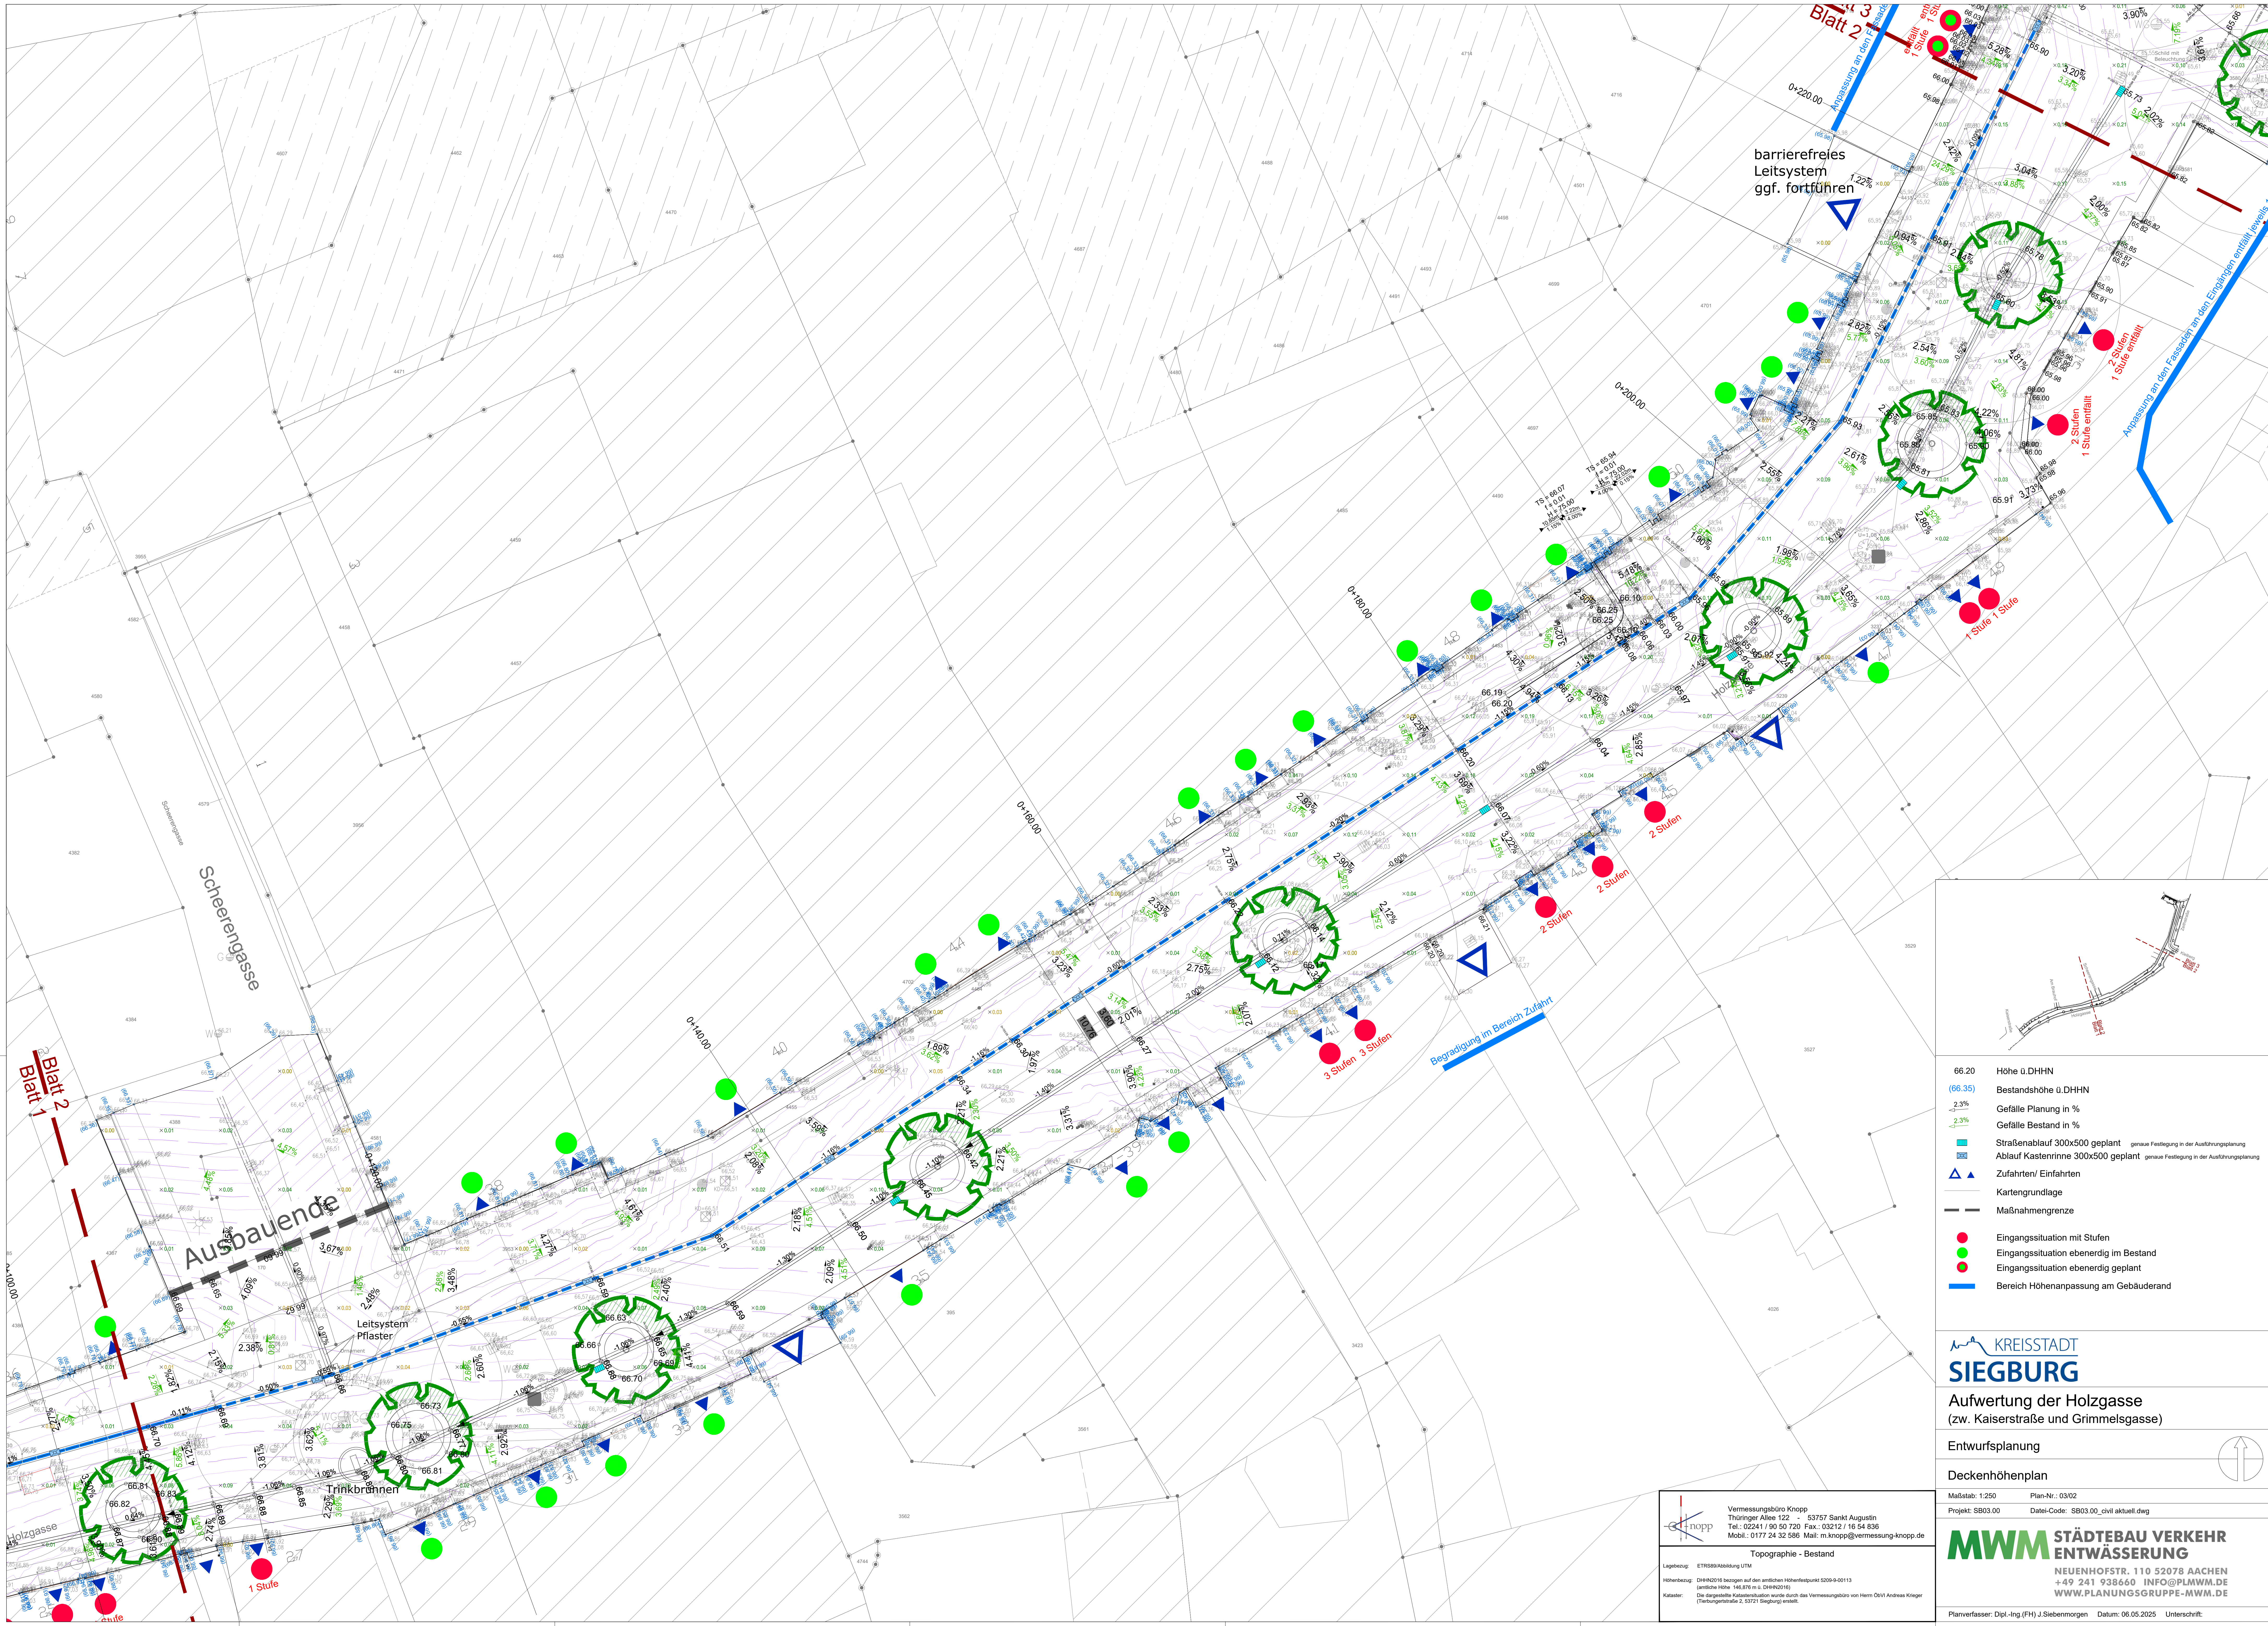

- 66.20 Höhe ü.DHHN
- (66.35) Bestandshöhe ü.DHHN
- 2.3% Gefälle Planung in %
- 2.3% Gefälle Bestand in %
- 300x500 Straßenablauf 300x500 geplant genaue Festlegung in der Ausführungsplanung
- 300x500 Ablauf Kastenrinne 300x500 geplant genaue Festlegung in der Ausführungsplanung
- ▲ ▲ Zufahrten/ Einfahrten
- Kartengrundlage
- Maßnahmengrenze
- Eingangssituation mit Stufen
- Eingangssituation ebenerdig im Bestand
- Eingangssituation ebenerdig geplant
- Bereich Höhenanpassung am Gebäuderand

KREISSTADT
SIEGBURG

Aufwertung der Holzgasse
(zw. Kaiserstraße und Grimmelsgasse)

Entwurfsplanung

Deckenhöhenplan



Maßstab: 1:250 Plan-Nr.: 03/02
Projekt: SB03.00 Datei-Code: SB03.00_civil aktuell.dwg

MWM STÄDTEBAU VERKEHR
ENTWÄSSERUNG
NEUENHOFSTR. 110 52078 AACHEN
+49 241 938660 INFO@PLMWM.DE
WWW.PLANUNGSGRUPPE-MWM.DE

knopp Vermessungsbüro Knopp
Thüringer Allee 122 • 53757 Sankt Augustin
Tel.: 02241 / 90 50 720 Fax.: 03212 / 16 54 836
Mobil.: 0177 24 32 586 Mail: m.knopp@vermessung-knopp.de

Topographie - Bestand

Legende: ETRS89/Abbildung UTM
Höhenbezug: DHHN2016 bezogen auf den mittlere Höhenwertpunkt 5209-9-00113
(amtliche Höhe 146.876 m ü. DHHN2016)
Kontext: Die dargestellte Kontextsituation wurde durch das Vermessungsbüro von Herrn Olaf Andreas Krieger
(Tiefenplanstraße 2, 52725 Siegburg) erstellt.

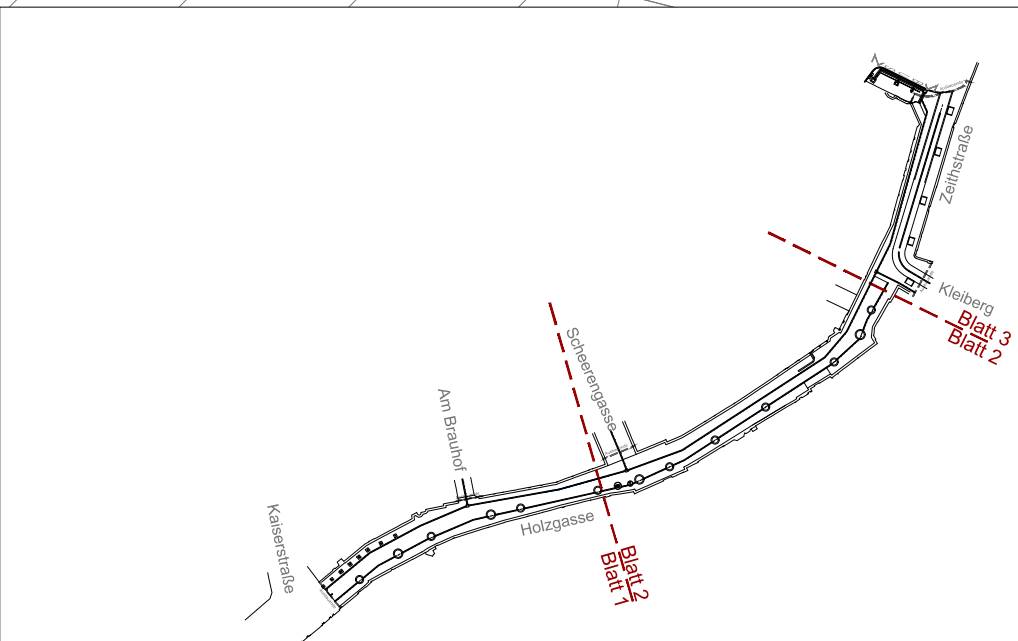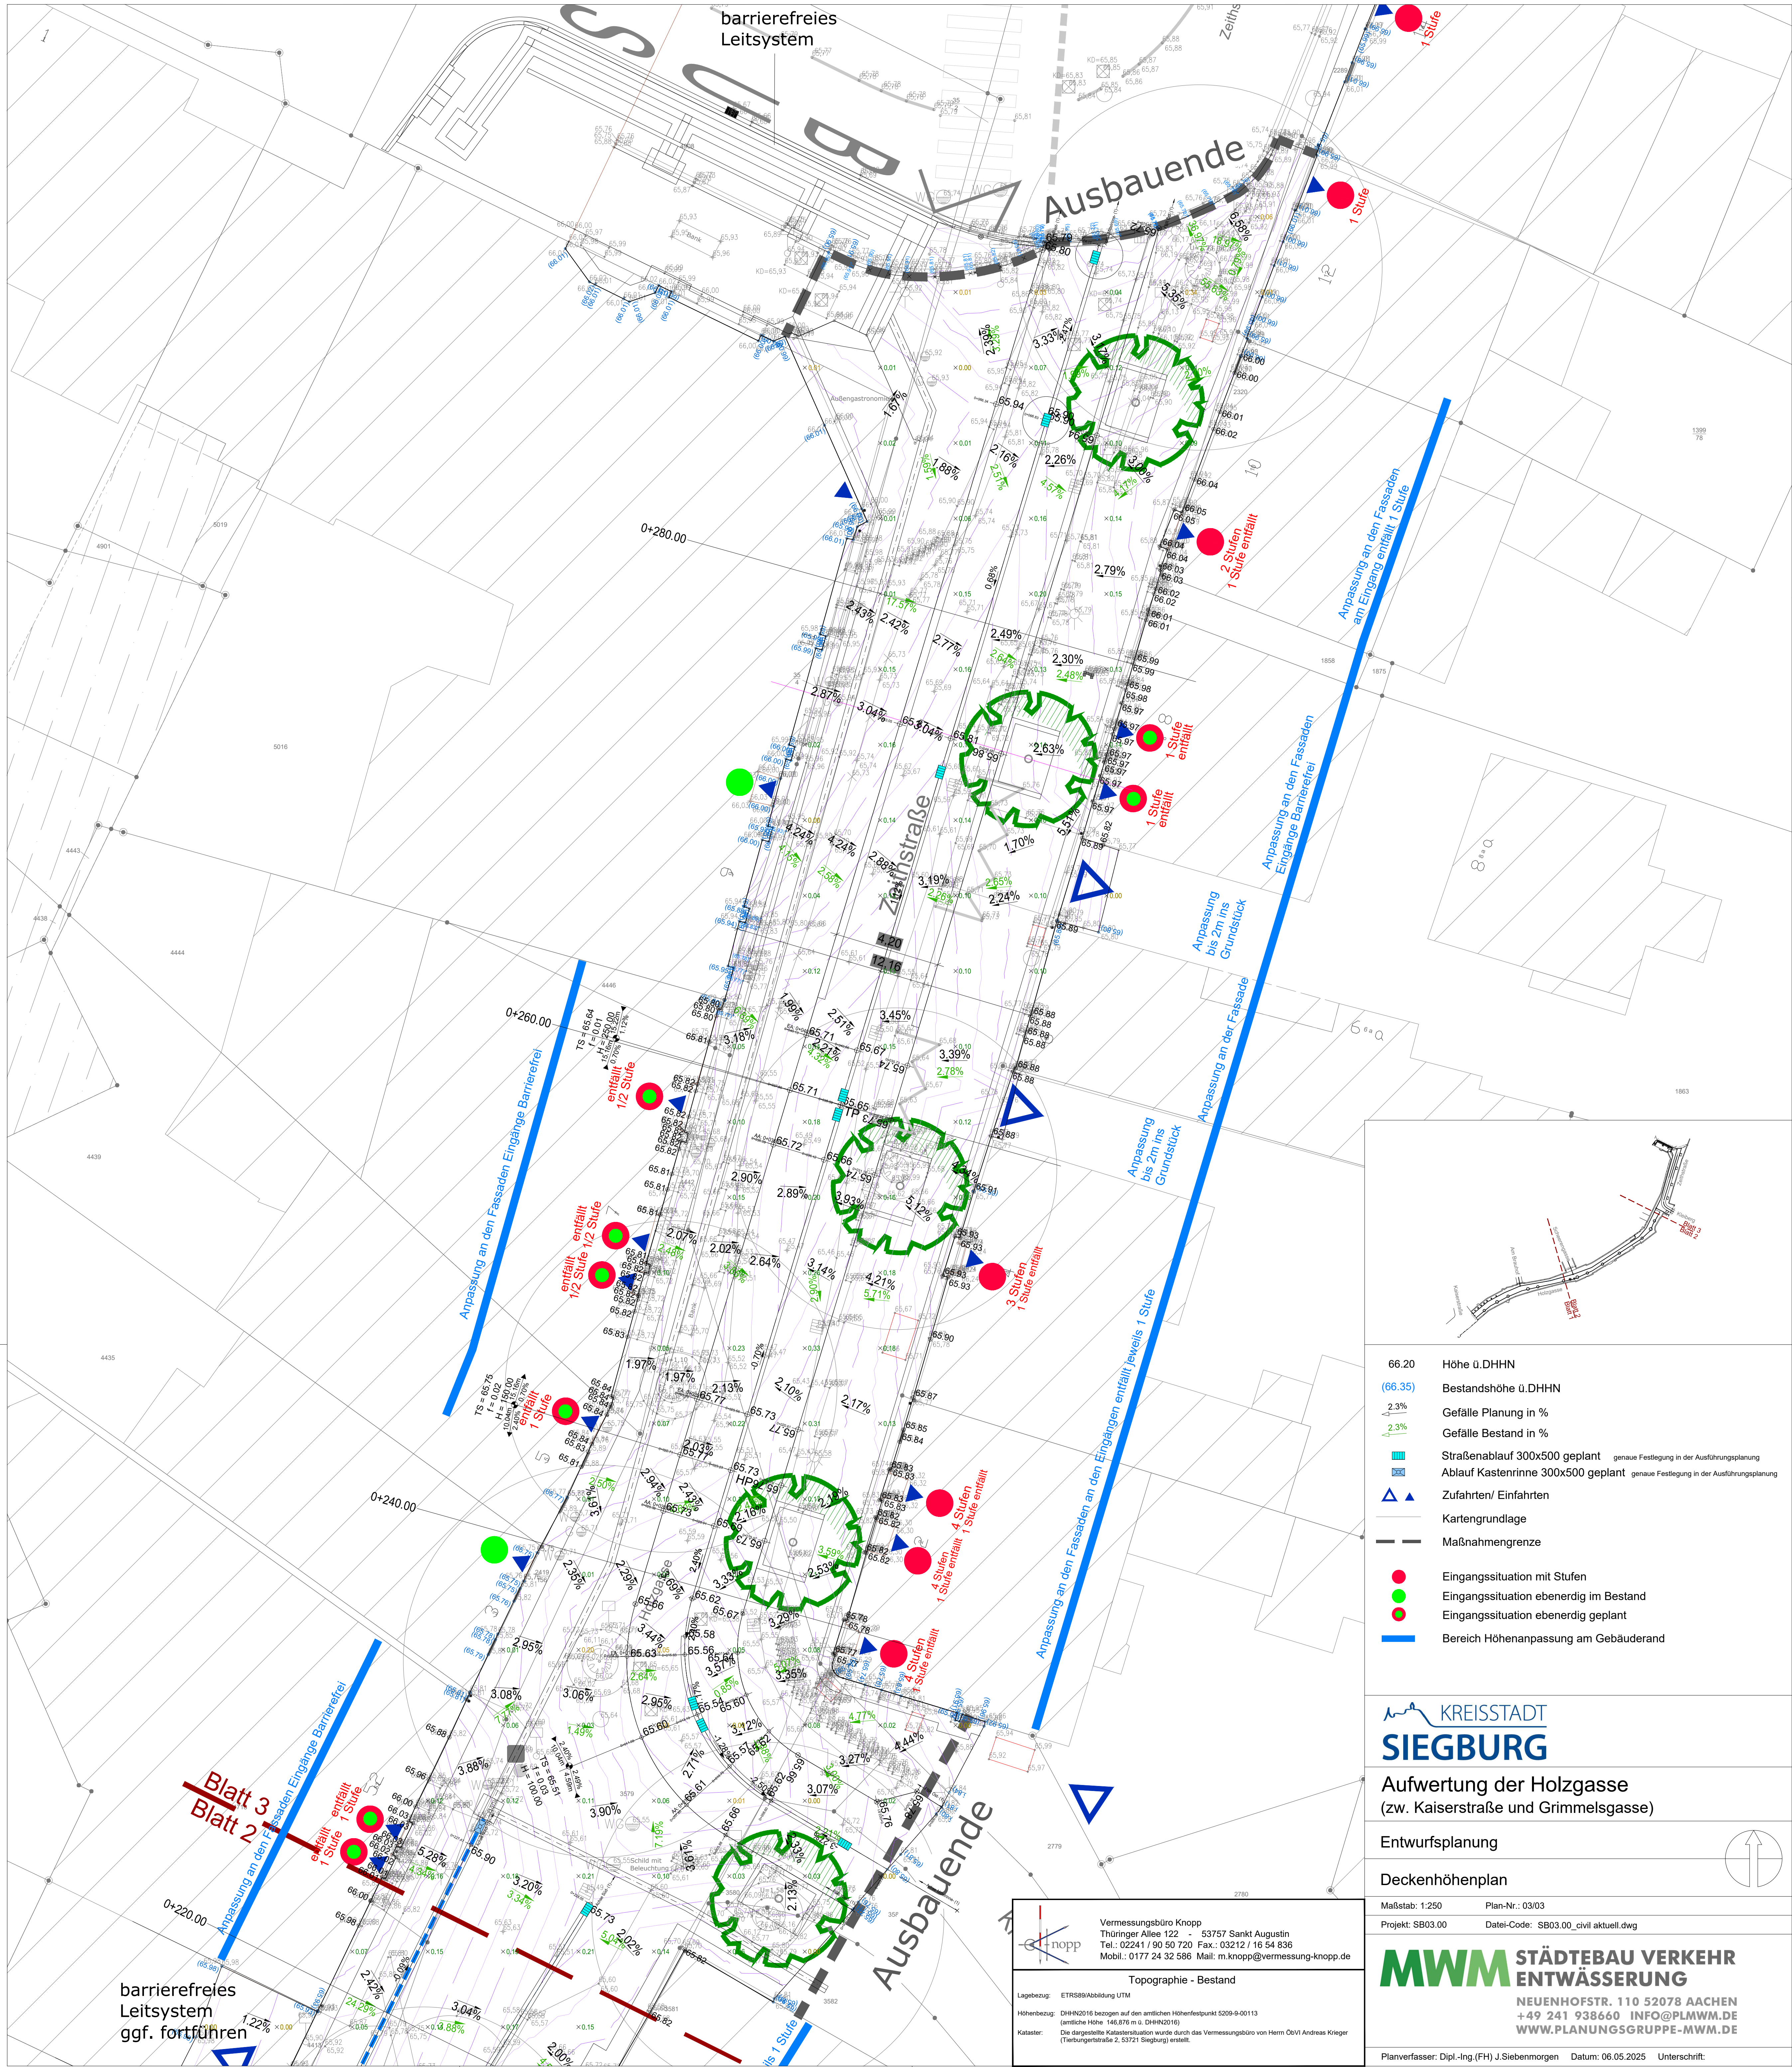

- 66.20 Höhe ü.DHHN
- (66.35) Bestandshöhe ü.DHHN
- 2.3% Gefälle Planung in %
- 2.3% Gefälle Bestand in %
- Straßenablauf 300x500 geplant genaue Festlegung in der Ausführungsplanung
- Ablauf Kastenrinne 300x500 geplant genaue Festlegung in der Ausführungsplanung
- Zufahrten/ Einfahrten
- Kartengrundlage
- Maßnahmengrenze
- Eingangssituation mit Stufen
- Eingangssituation ebenerdig im Bestand
- Eingangssituation ebenerdig geplant
- Bereich Höhenanpassung am Gebäuderand

KREISSTADT
SIEGBURG

Aufwertung der Holzgasse
(zw. Kaiserstraße und Grimmelsgasse)

Entwurfsplanung

Deckenhöhenplan

Maßstab: 1:250 Plan-Nr.: 03/03

Projekt: SB03.00 Datei-Code: SB03.00_civil aktuell.dwg

MWM

**STÄDTEBAU VERKEHR
ENTWÄSSERUNG**

NEUENHOFSTR. 110 52078 AACHEN
+49 241 938660 [INFO@PLMWM.DE](mailto:info@plmwm.de)
WWW.PLANUNGSGRUPPE-MWM.DE

Planverfasser: Dipl.-Ing.(FH) J.Siebenmorgen Datum: 06.05.2025 Unterschrift:

Vermessungsbüro Knopp
Thüringer Allee 122 - 53757 Sankt Augustin
Tel.: 02241 / 90 50 720 Fax.: 03212 / 16 54 836
Mobil.: 0177 24 32 586 Mail: m.knopp@vermessung-knopp.de

Topographie - Bestand

Lagebezug: ETRS89/Abbildung UTM

Höhenbezug: DHHN2016 bezogen auf den amtlichen Höhenfestpunkt S209-9-00113
(amtliche Höhe: 146.876 m ü. DHHN2016)

Kataster: Die dargestellte Katastersituation wurde durch das Vermessungsbüro von Herrn ÖvM Andreas Krieger (Trierburgerstraße 2, 53721 Siegburg) erstellt.