


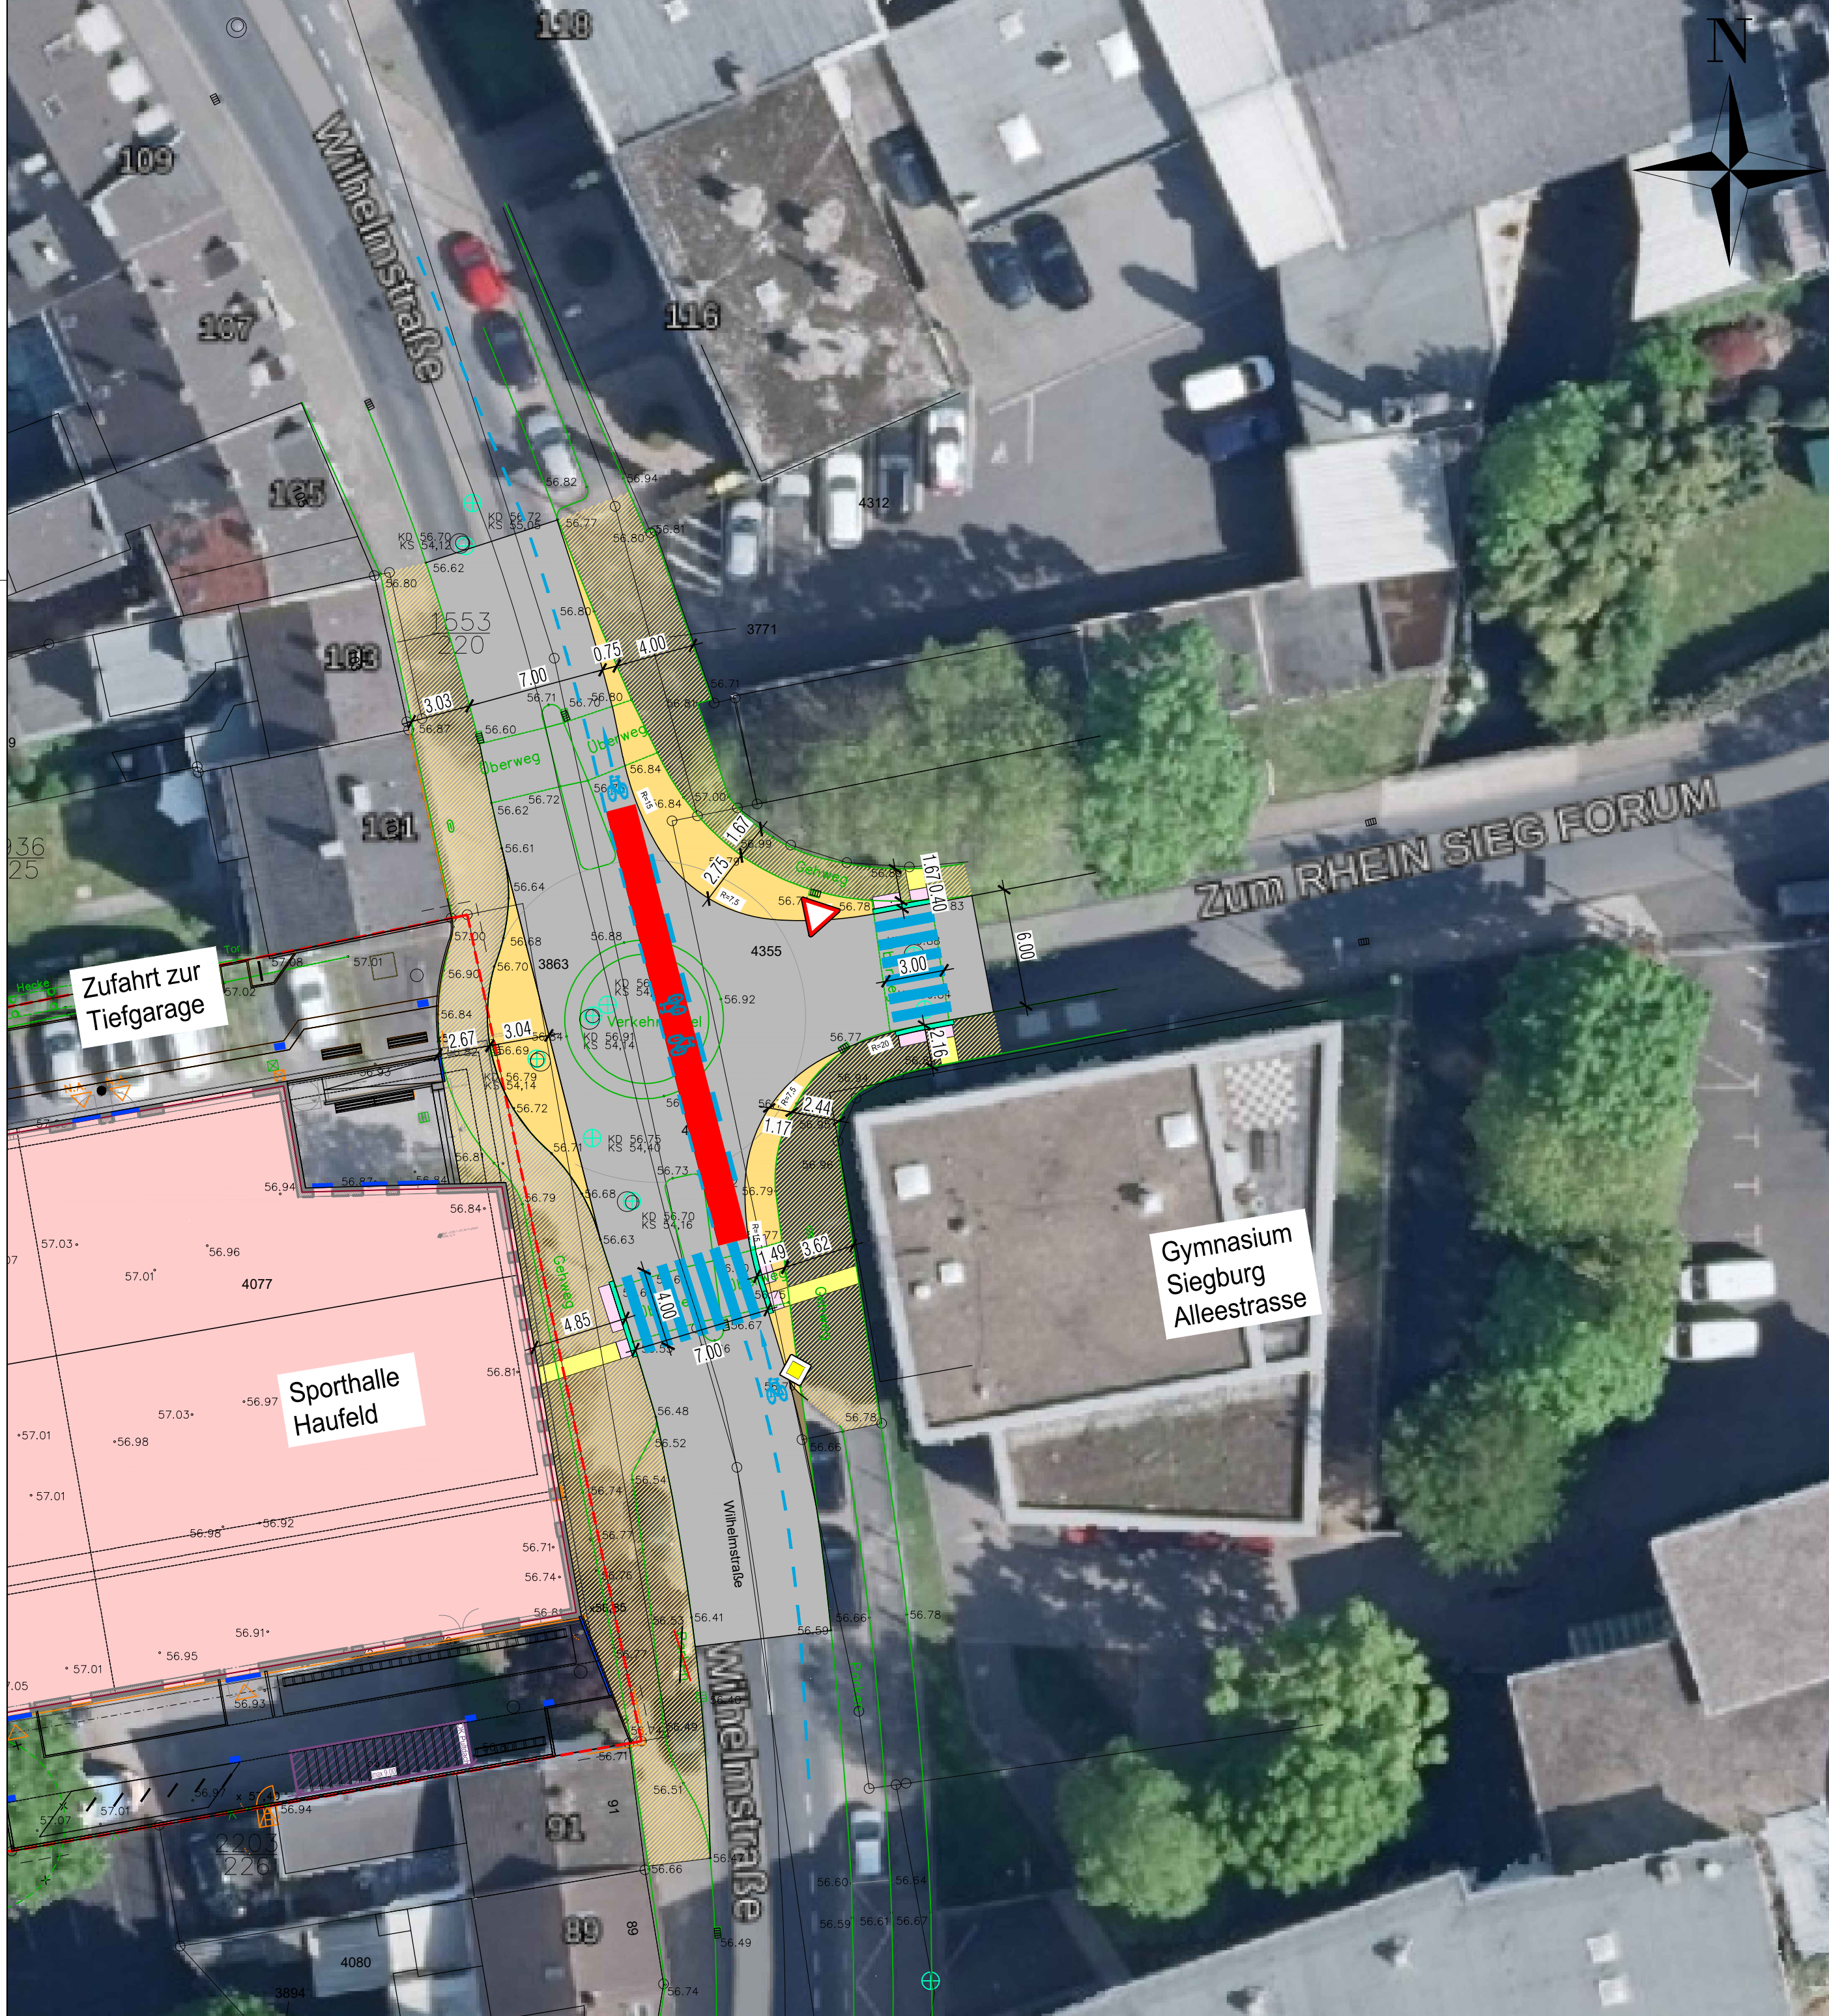

Zeichenerklärung

- Fahrbahn, Asphalt geplant

Gehweg, Pflaster geplant

Gehweg, Pflaster bestand

Parken, Pflaster geplant

Markierung geplant

Rippenpflaster

Noppenpflaster

Sonderbordstein
- ☼

Straßenleuchte

•

Mast

≡

Hydrant

W

Wasserschieber

G

Gasschieber

— · — · —

vorhandener Zaun

— ○ — ○ —

vorhandene Hecke

— — — — —

vorhandene Mauer

— — — — —

geplante Stützmauer

+ 74.05

vorhandene Geländehöhe

▩

vorhandener Straßenablauf

▩

vorhandener Kanaldeckel

Hinweise

Alle Maße und Höhenangaben sind an Ort und Stelle verantwortlich zu überprüfen. Änderungen nach Örtlichkeit vorbehalten.
Unstimmigkeiten sind mit der Bauleitung abzuklären !

gesehen:
Siegburg, den
Der Bauherr

VORPLANUNG

DATUM	GEÄNDERT	GEPRÜFT	ERLÄUTERUNG
Ä N D E R U N G E N			
Ing. Büro Dirk u. Michael STELTER 53721 Siegburg			Carl F. Peters-Straße 29 Telefon (02241) 3090-0
BAUVORHABEN:		Straßenbauplanung Stadt Siegburg - Zentrum Neubau Sporthalle Gymnasium - Kreisverkehr Wilhelmstrße	
DARSTELLUNG:		Lageplan	
gemessen:	Alex	bearbeitet:	Kropp
kartiert:	Alex	gezeichnet:	Kropp
gezeichnet:	25.09.2023	geprüft:	M. Stelter
		Maßstab:	1 : 250
		Zeichn.-Nr.:	04.01.243 - 1
		Blattgröße:	580 x 420
		Datum:	Januar 2025