


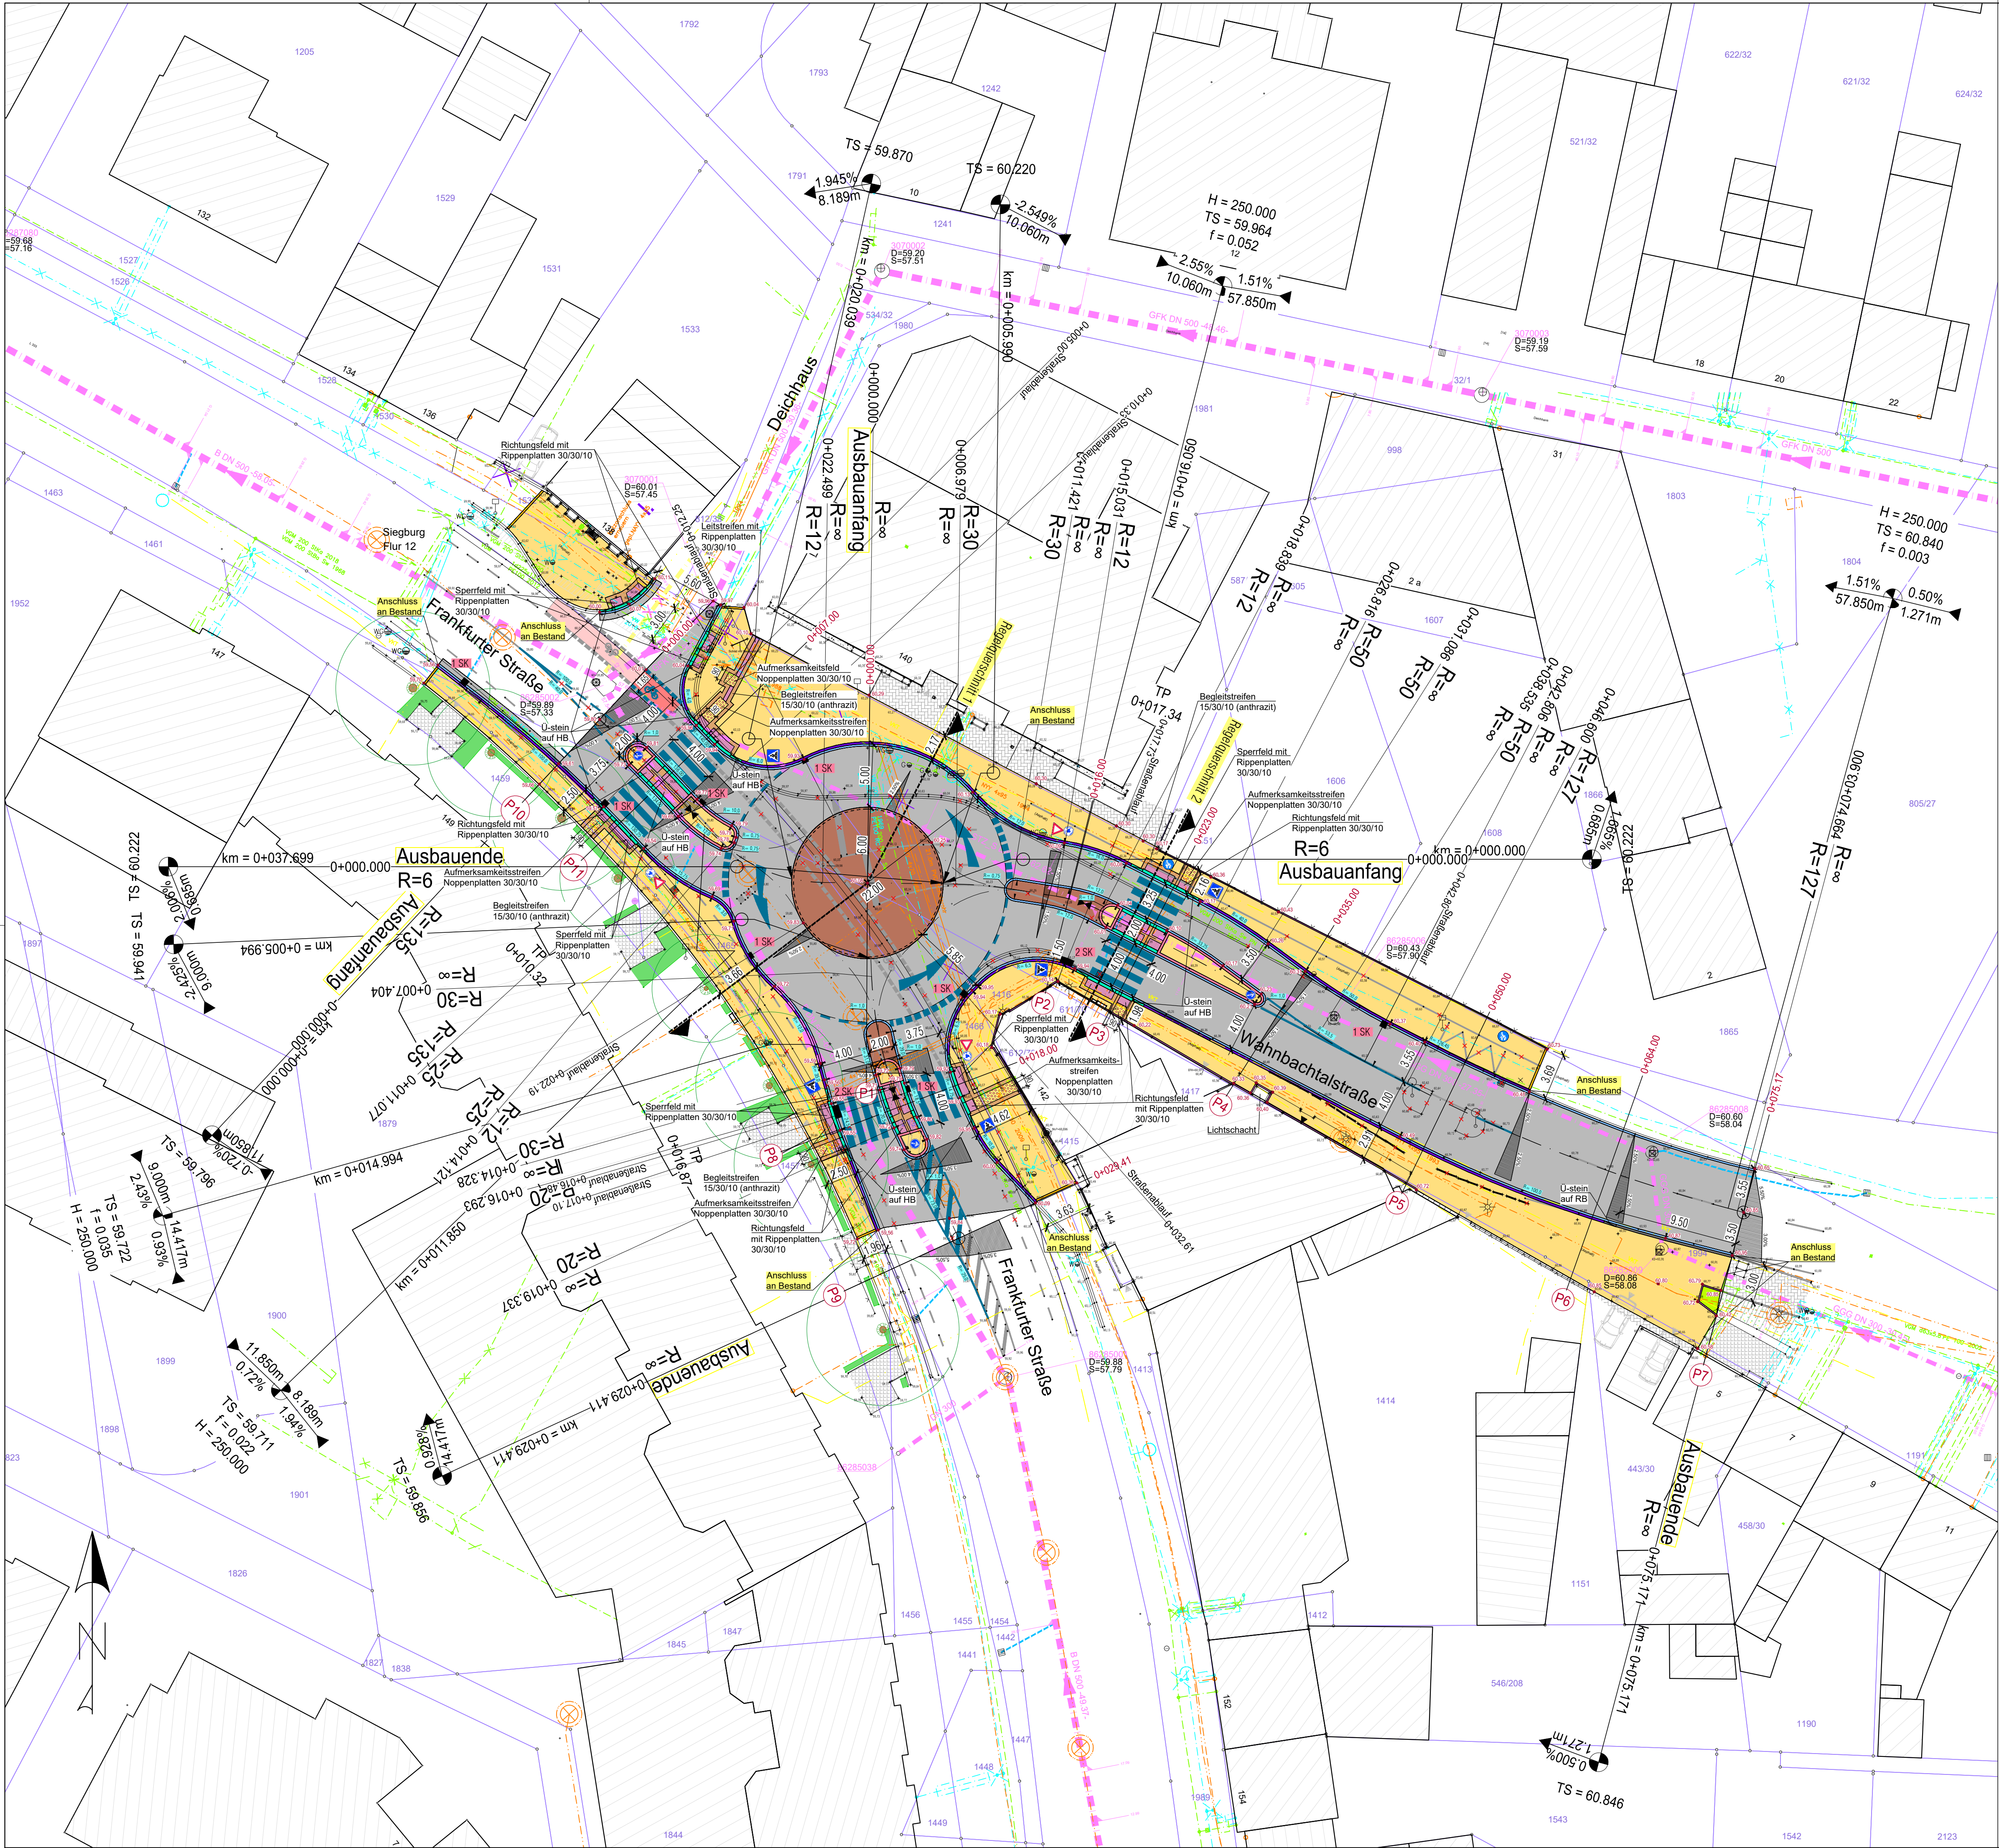

Zeichenerklärung

- Fahrbahn, Asphalt
 - Grünfläche
 - Radweg -rot-
 - Beton
 - Betonsteinpflaster 10/20/10 -grau-
 - Begleitstreifen pflaster 15/30/10 -anthrazit-
 - Noppenplatten 30/30/10 -weiß-
 - Rippenplatten 30/30/10 -weiß-
 - Sonderbordstein
 - Rundbordstein R 18/22
 - Hochbordstein H 18/30
 - Tiefbordstein T 10/30
 - Flachbordstein F 22/25
 - 1-zeiliger Pflasterstreifen aus Betonrinnenpflaster
 - 1-zeiliger Pflasterstreifen aus Betonrinnenpflaster (Läufer)
 - vorh. Straßenmarkierung -weiß-
 - gepl. Straßenmarkierung -weiß-
- vorhandene Geländehöhe
geplante Straßenhöhe
Höhenlinie
vorhandener Straßenablauf
geplanter Straßenablauf
vorhandener Kanaldeckel
vorhandene Straßenleuchte
geplante Straßenleuchte
Mast
Hydrant
Wasserschieber
Gasschieber
vorhandener Baum
entfallender Baum
geplanter Baum
vorhandener Zaun
vorhandene Hecke
vorhandene Mauer
vorhandene Böschung
- Versorger u. Kanal
Wasserleitung
Gasleitung
E - Kabel
Fernmeldekabel
- vorhandener Mischwasserkanal
vorhandener Regenwasserkanal

Hinweise

Alle Maße und Höhenangaben sind an Ort und Stelle verantwortlich zu überprüfen. Änderungen nach Örtlichkeit vorbehalten.
Unstimmigkeiten sind mit der Bauleitung abzuklären !

gesehen:
Siegburg, den
Der Bauherr

AUSFÜHRUNGSPLANUNG

02.06.2025	Thiart	M. Stelter	Änderung Pfeile in Minikreis		
DATUM	GEÄNDERT	GEPRÜFT		ERLÄUTERUNG	
ÄNDERUNGEN					
BAUVORHABEN: Straßenbauplanung Kreissstadt Siegburg Stadtteil Deichhaus Kreissverkehrsanlage Frankfurter Str./Wahnbachtalstraße					
DARSTELLUNG: Lageplan					
gemessen:	bearbeitet:	M. Stelter	Maßstab:	1 : 250	
kartiert:	gezeichnet:	Thiart	Zeichn.-Nr.:	04.12.02 - 2	
gezeichnet:	geprüft:	M. Stelter	Blattgröße:	841 x 594	
			Datum:	September 2024	