Grundriss Erdgeschoss Wahrnehmungsraum
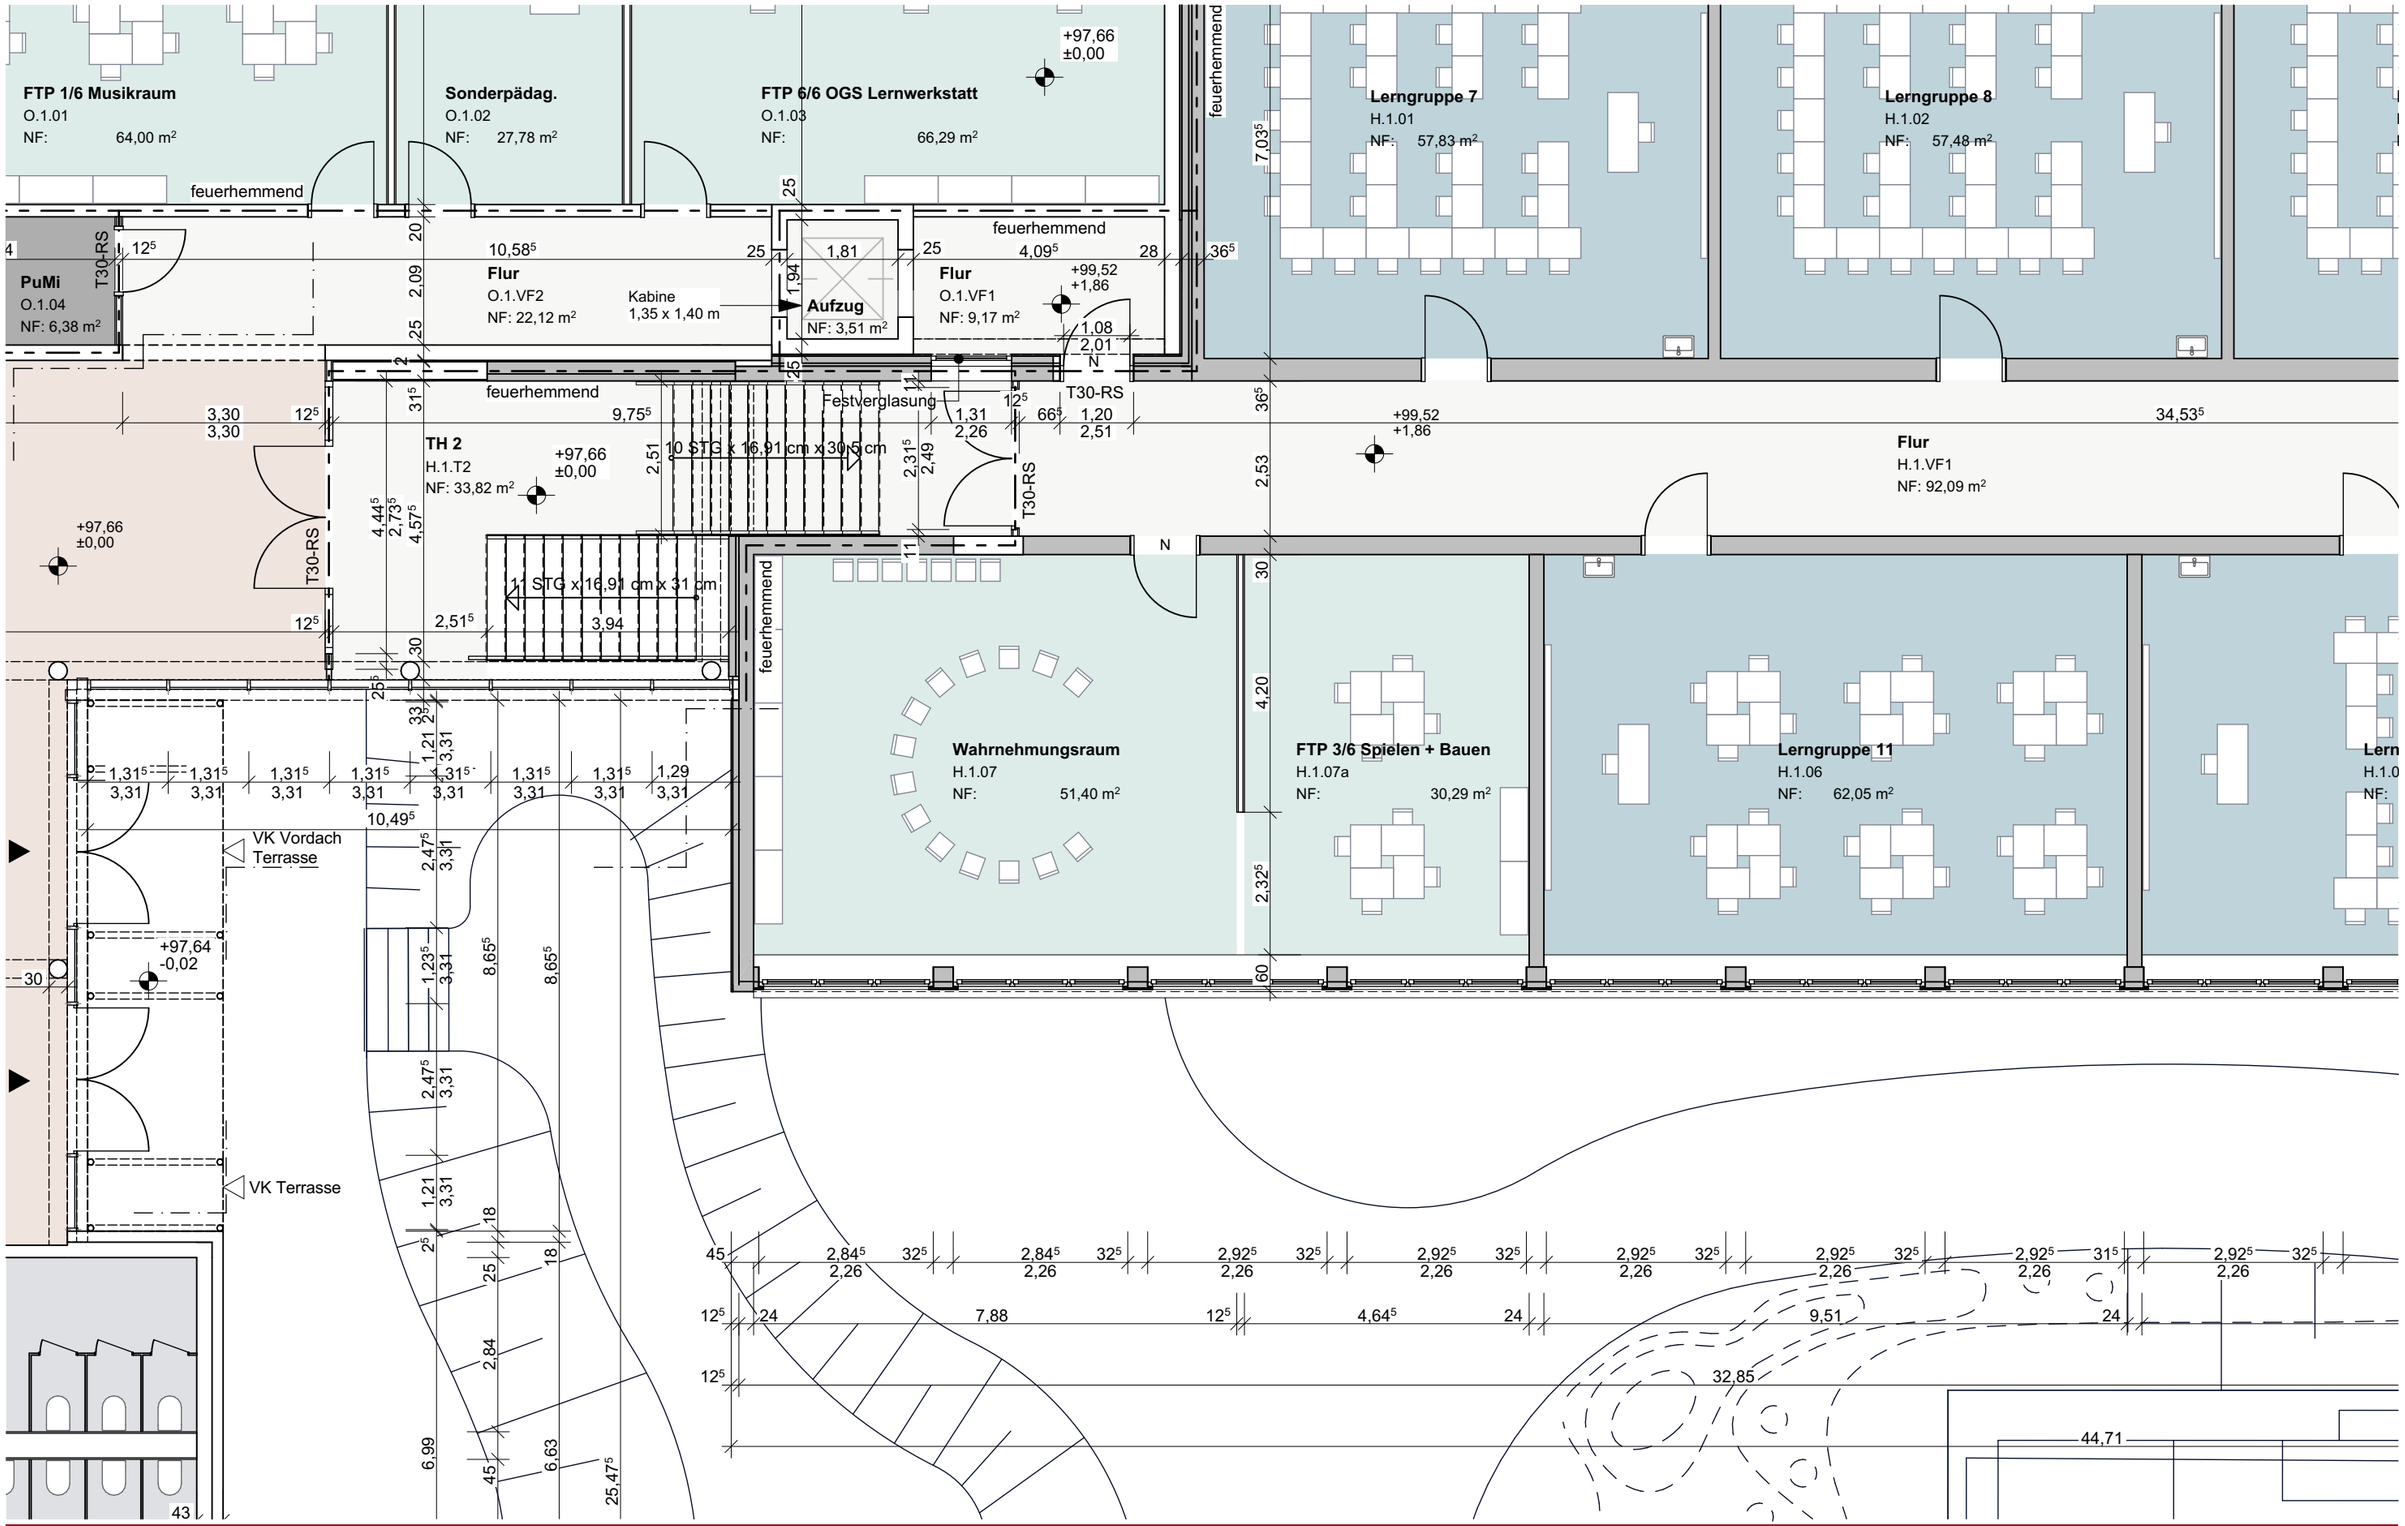
BEYSS ARCHITEKTEN GMBH