


# Kreisstadt Siegburg

## Vorhabenbezogener Bebauungsplan Nr. 71/4

### Hauptstraße 56

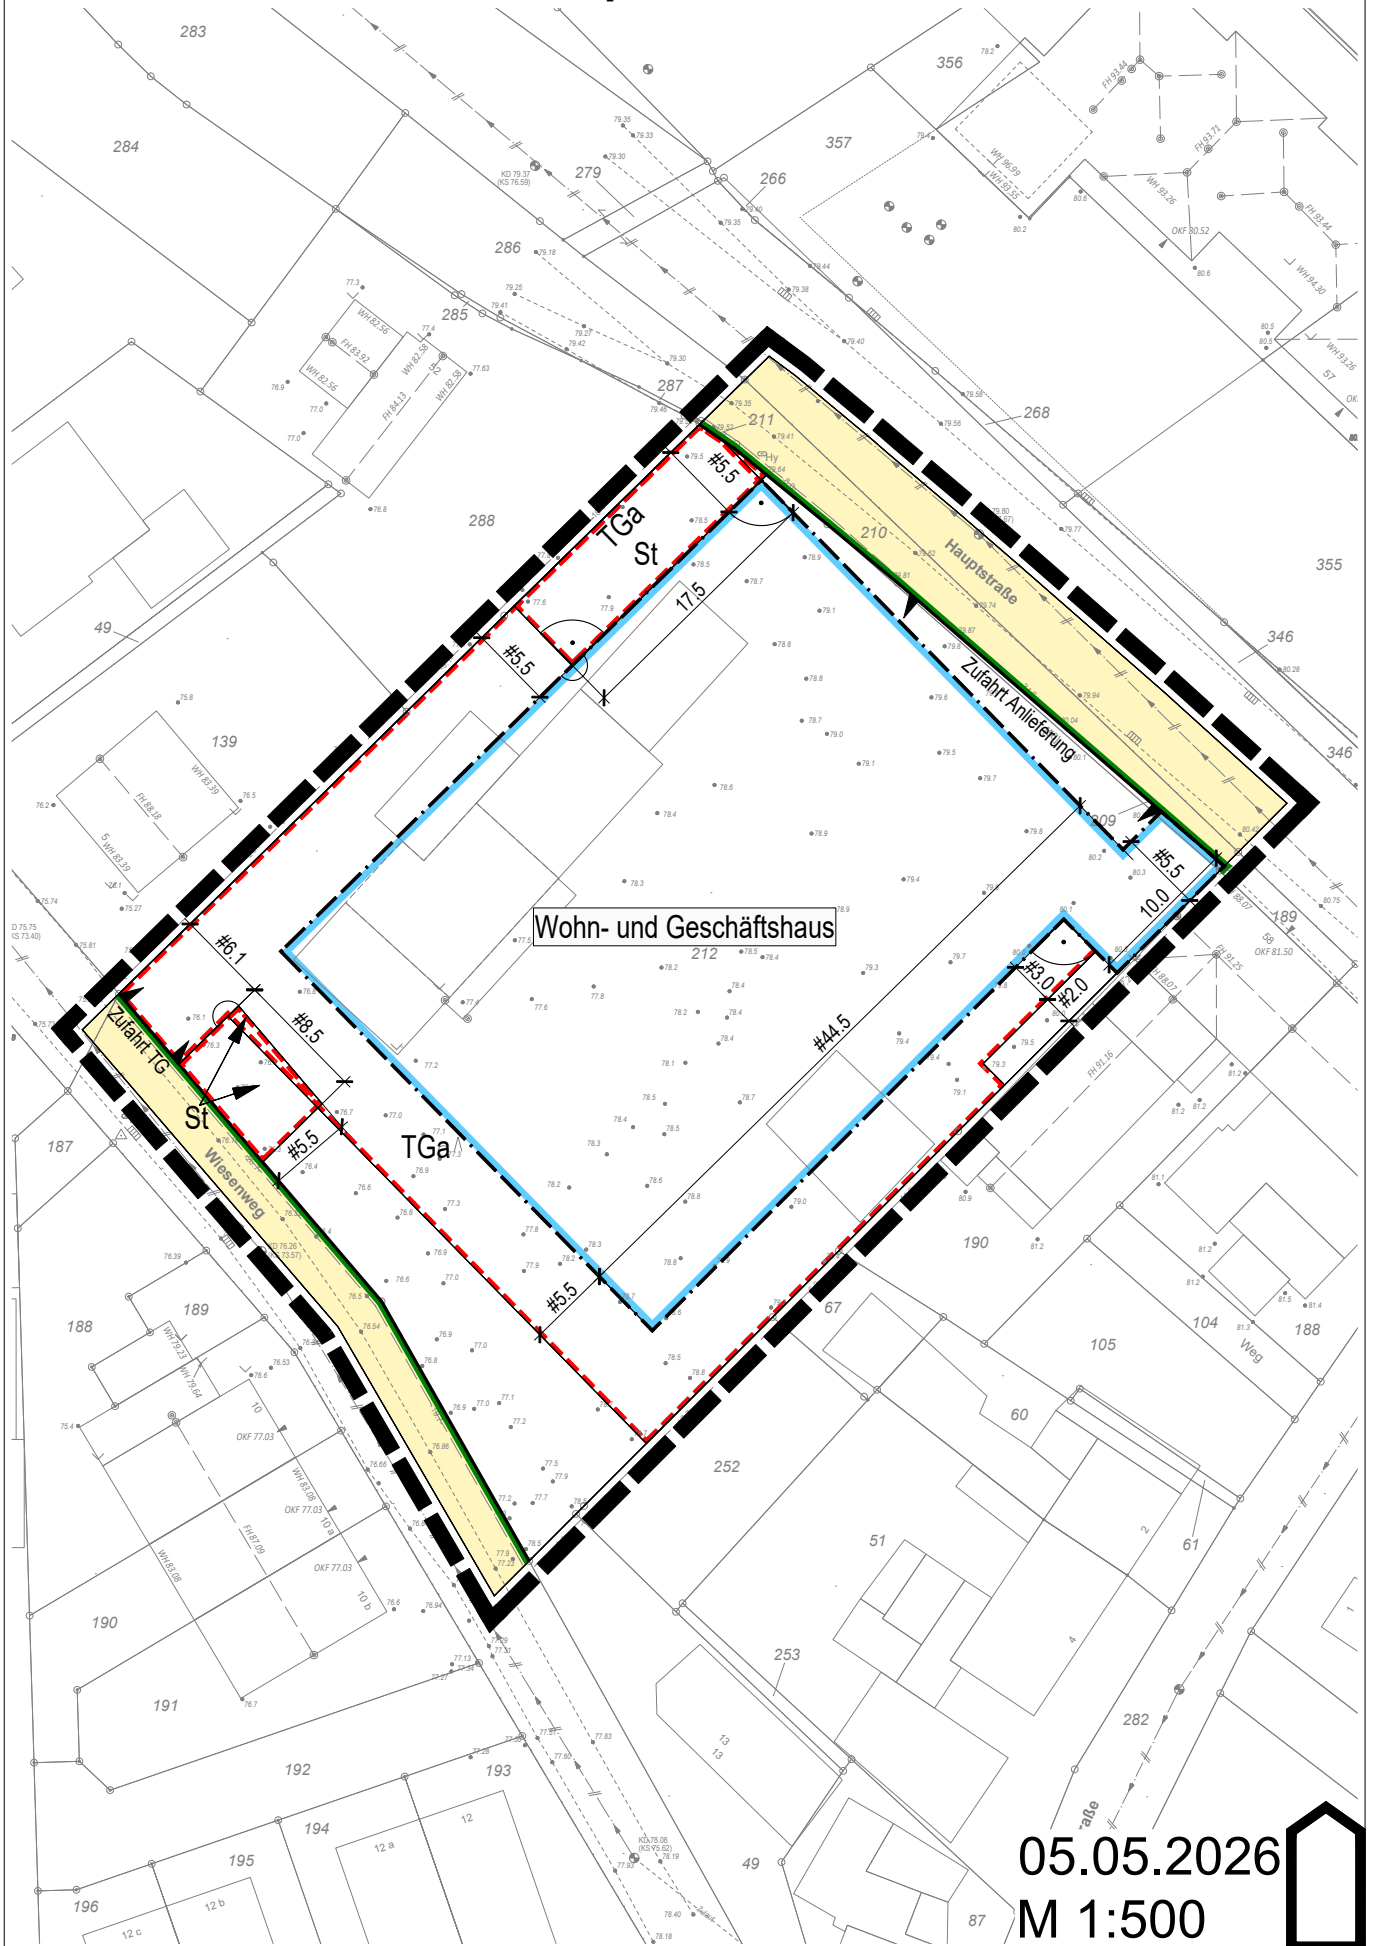

05.05.2026  
M 1:500

