


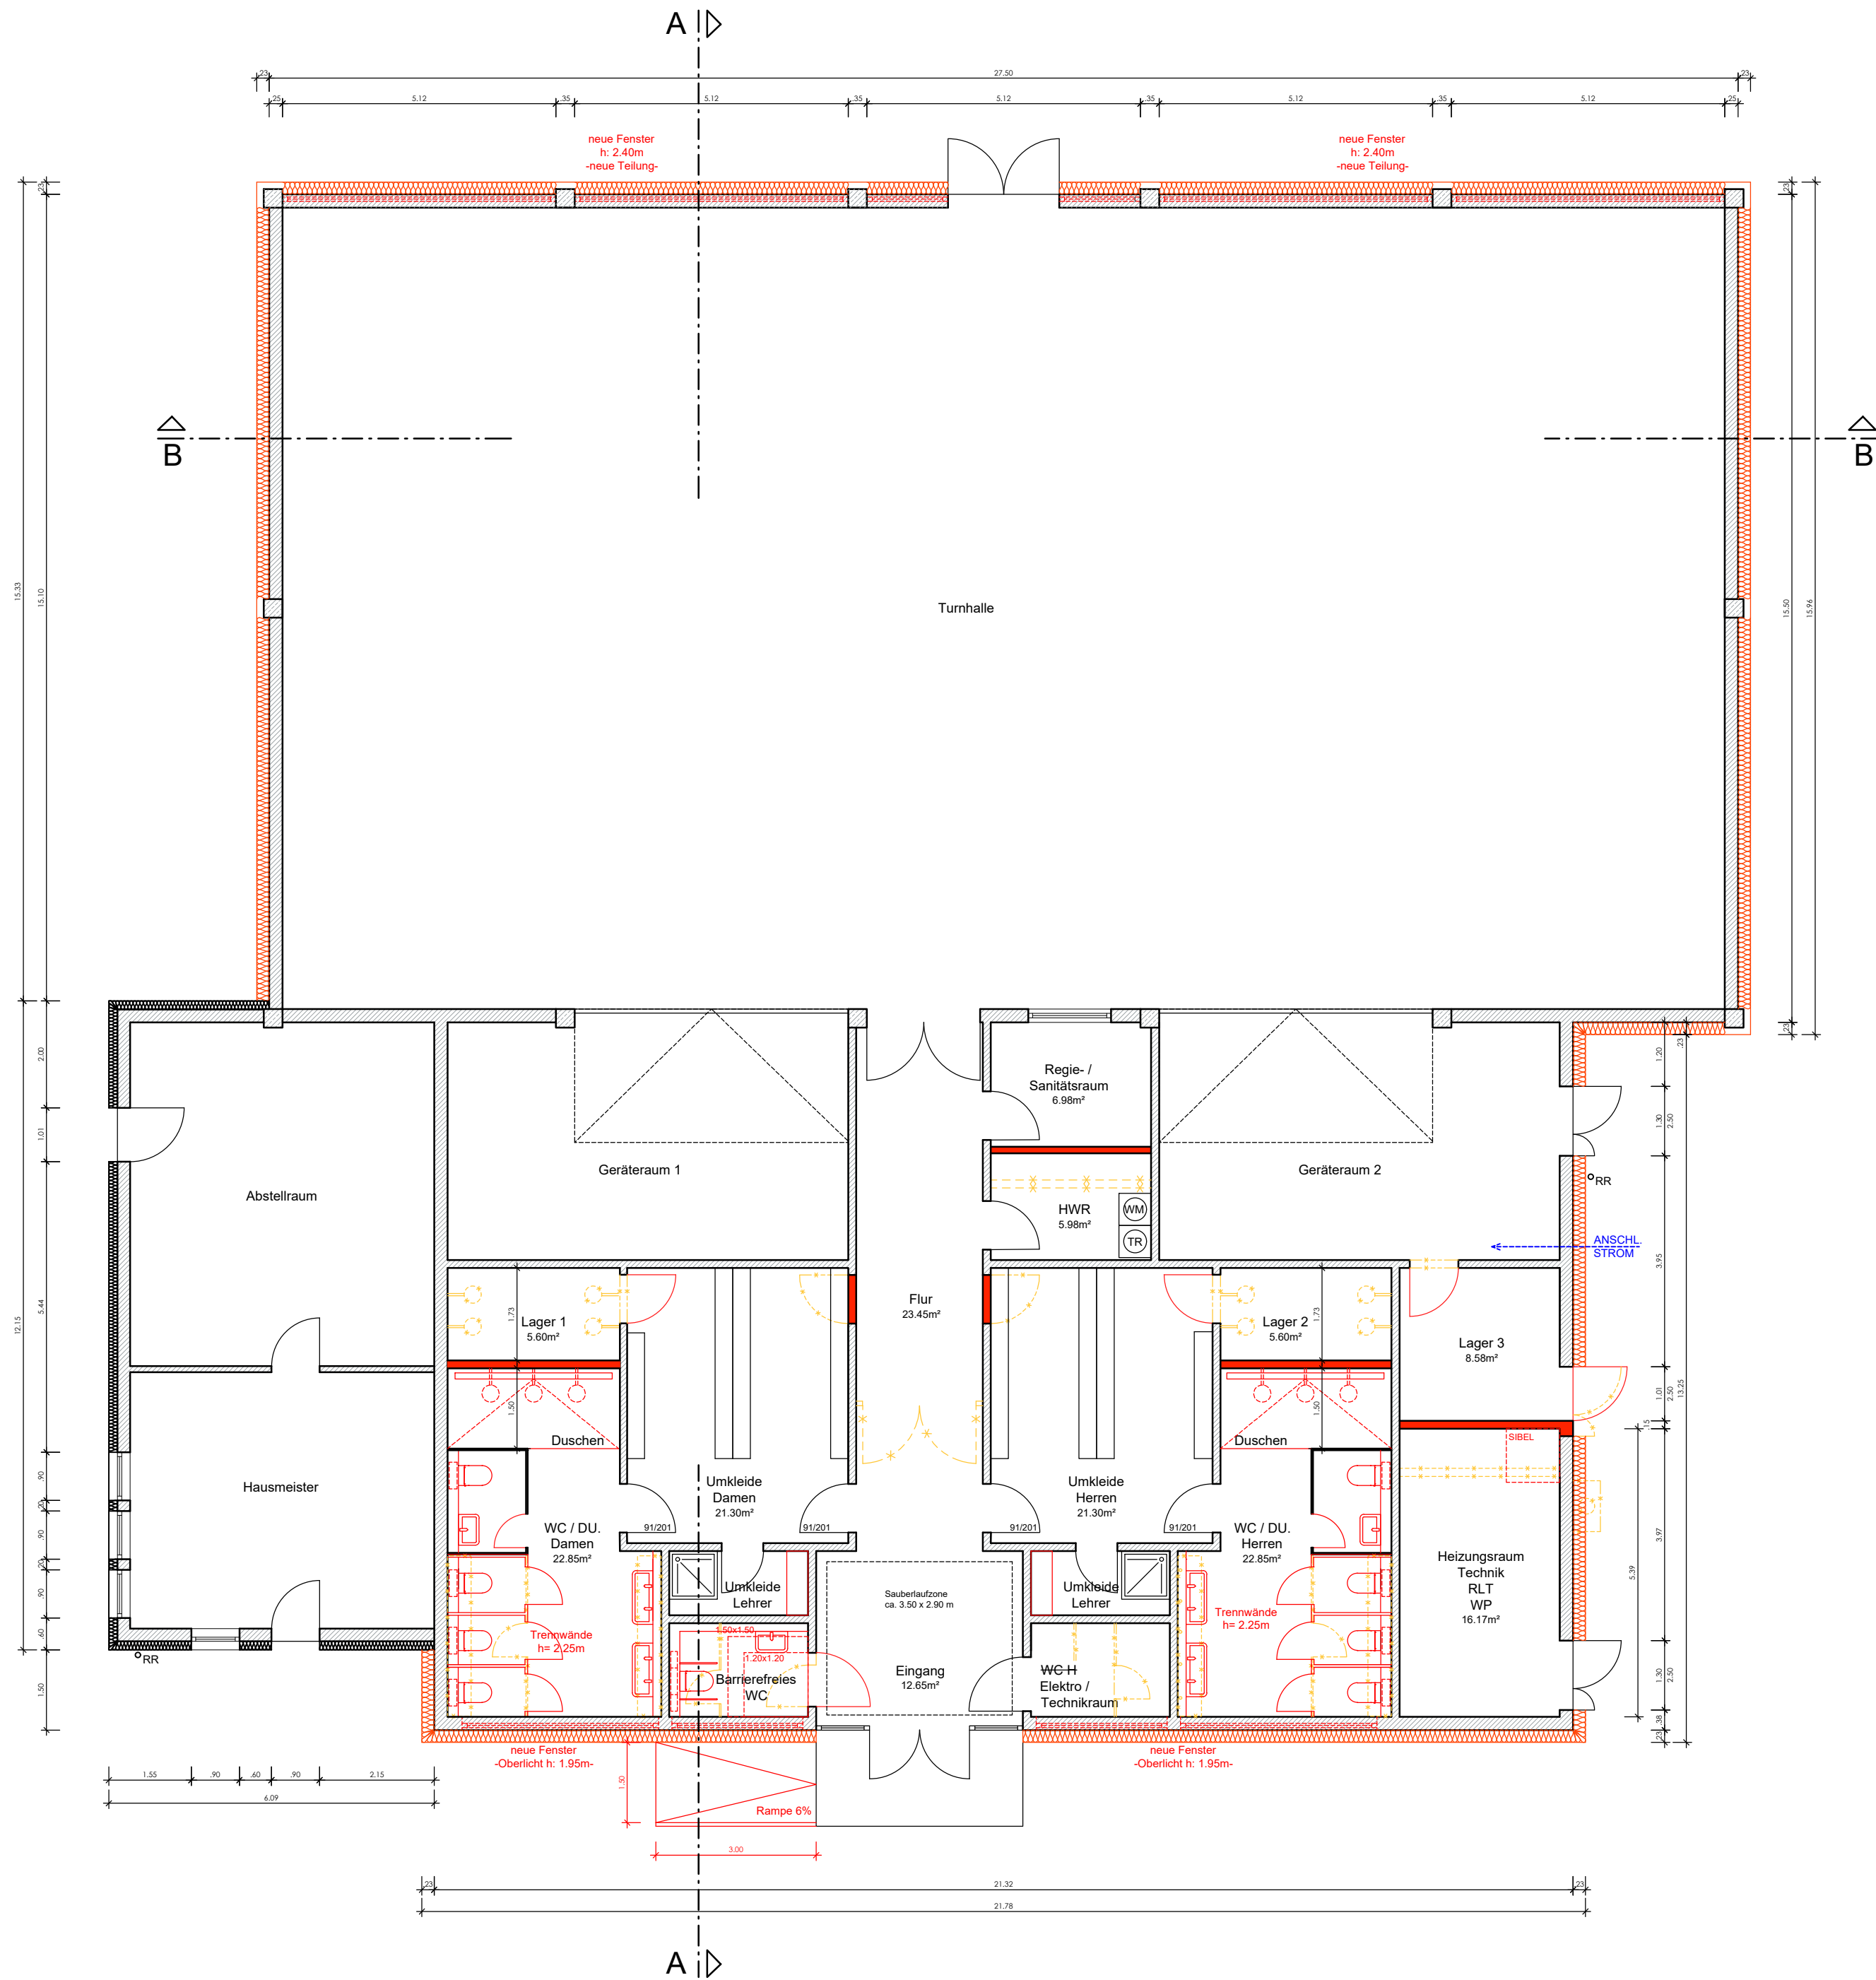

GRUNDRISS ERDGESCHOSS
1:100

ENTWURFSPLANUNG

PROJEKT		BAUHERR	
Sanierung der Turnhalle an der Grundschule Deichhaus		Kreisstadt Siegburg	
Chemie-Faser-Allee 5 53721 Siegburg		Nogenter Platz 10 53721 Siegburg	
ZEICHNUNG			
GRUNDRISS ERDGESCHOSS V2			
GEMARKUNG	FLUR	FLURSTÜCK	GEBÄUDEKLASSE
Siegburg	4	35/2	5
MAßSTAB	BLATTFORMAT	GEZEICHNET	PLAN NR.
1:100	DIN A2		201.4
DATUM INDEX A	DATUM INDEX B	DATUM INDEX C	DATUM INDEX D
			ÄNDERUNGSINDEX

ENTWURFSVERFASSER	
 INGENIEURBÜRO ALKOFER	
INGENIEURBÜRO ALKOFR Beraten und Planen GmbH Büro Siegburg Hohenzollernstr.102 53721 Siegburg	