


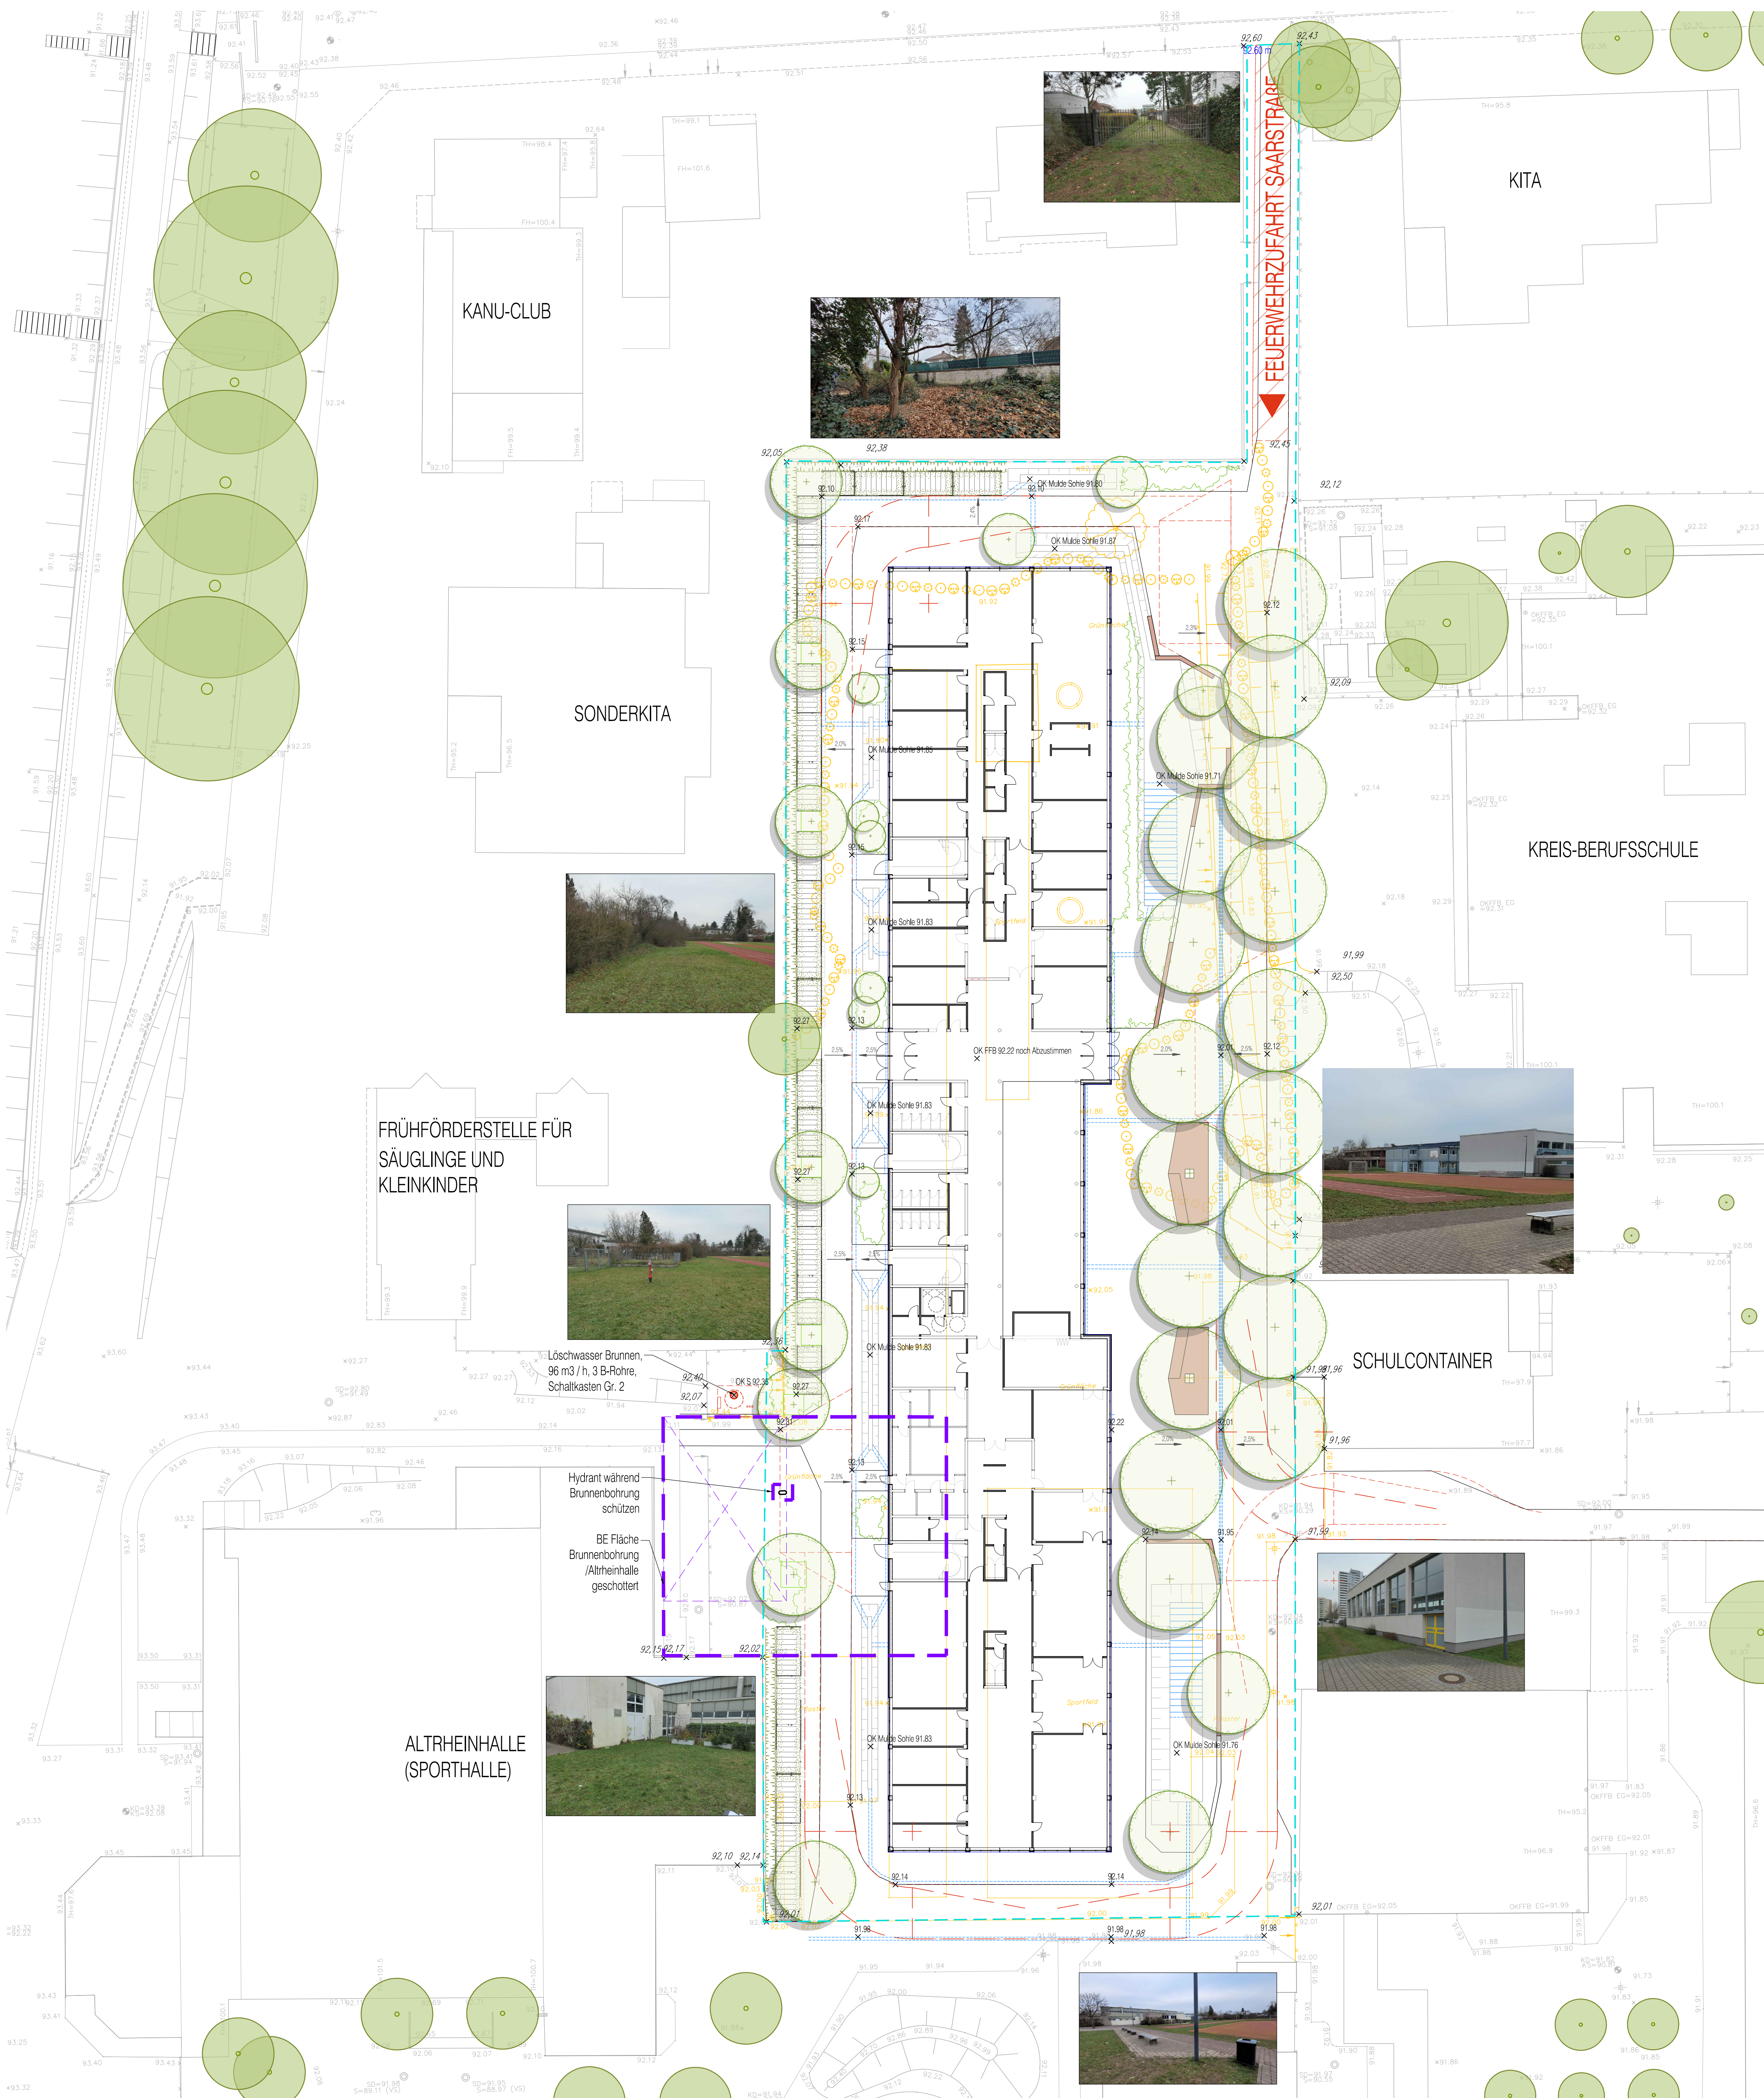

LEGENDE


- Bauschrittzugabe
- Bekleefflächen
- Pflanzflächen
- Baum Planung
- Baum Bestand
- Gebäude Planung
- Bestand Gebäude
- Fahrradstellplätze nach Satzung
Stadt Lamertheim 2.000,5m je Fahrradstellplatz
- Fahrradstellplätze
mit Überdachung
- Mulde
- Rigole Schule
- Entwässerungsrinne
- Feuerwehr
- Eingang
- Zuführung Schüler und Personal



Beispiel Sitzinsel aus Holz



Beispiel Fahrradüberdachung

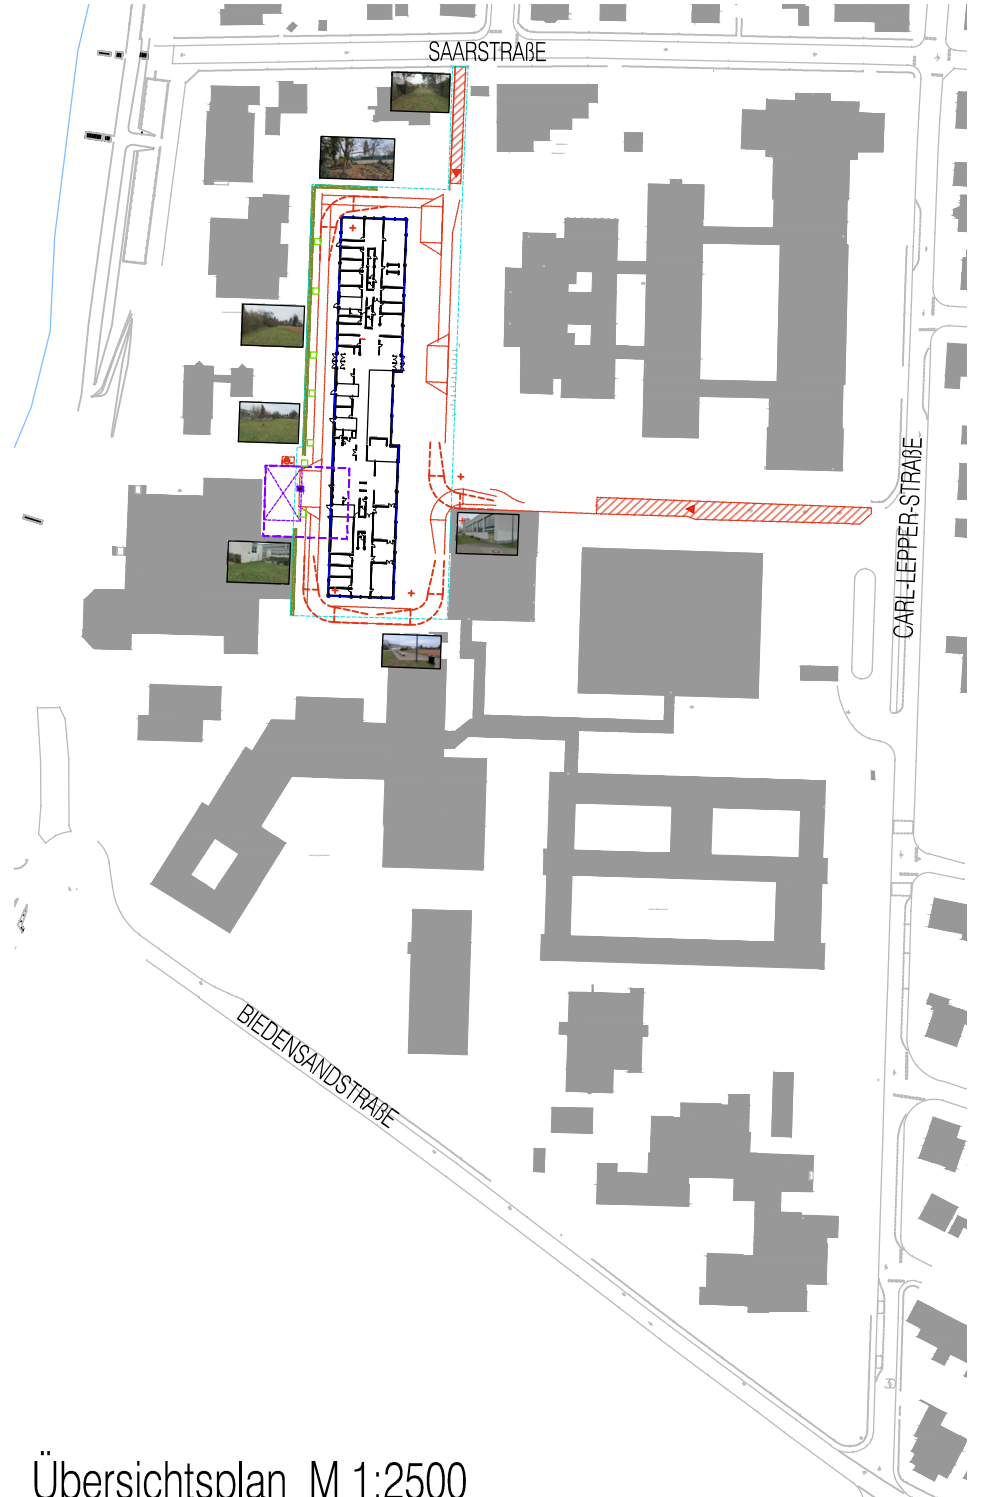

Übersichtsplan M 1:2500

Flächen:	
Grundstück	- 7408,00 m2
Wege	- 2755,00 m2 = 1,79 m² je Schüler
Spielfläche	
inkl. Mulderasen	- 528,00 m2 = 0,34 m² je Schüler
In Summe	2,13 m² je Schüler, empfohlen min. 3 m²



System Schnitt A01-A01' M 1:100




System Schnitt A02-A02' M 1:100



SCHULCONTAINER



ALFRED-DELP-SCHULE

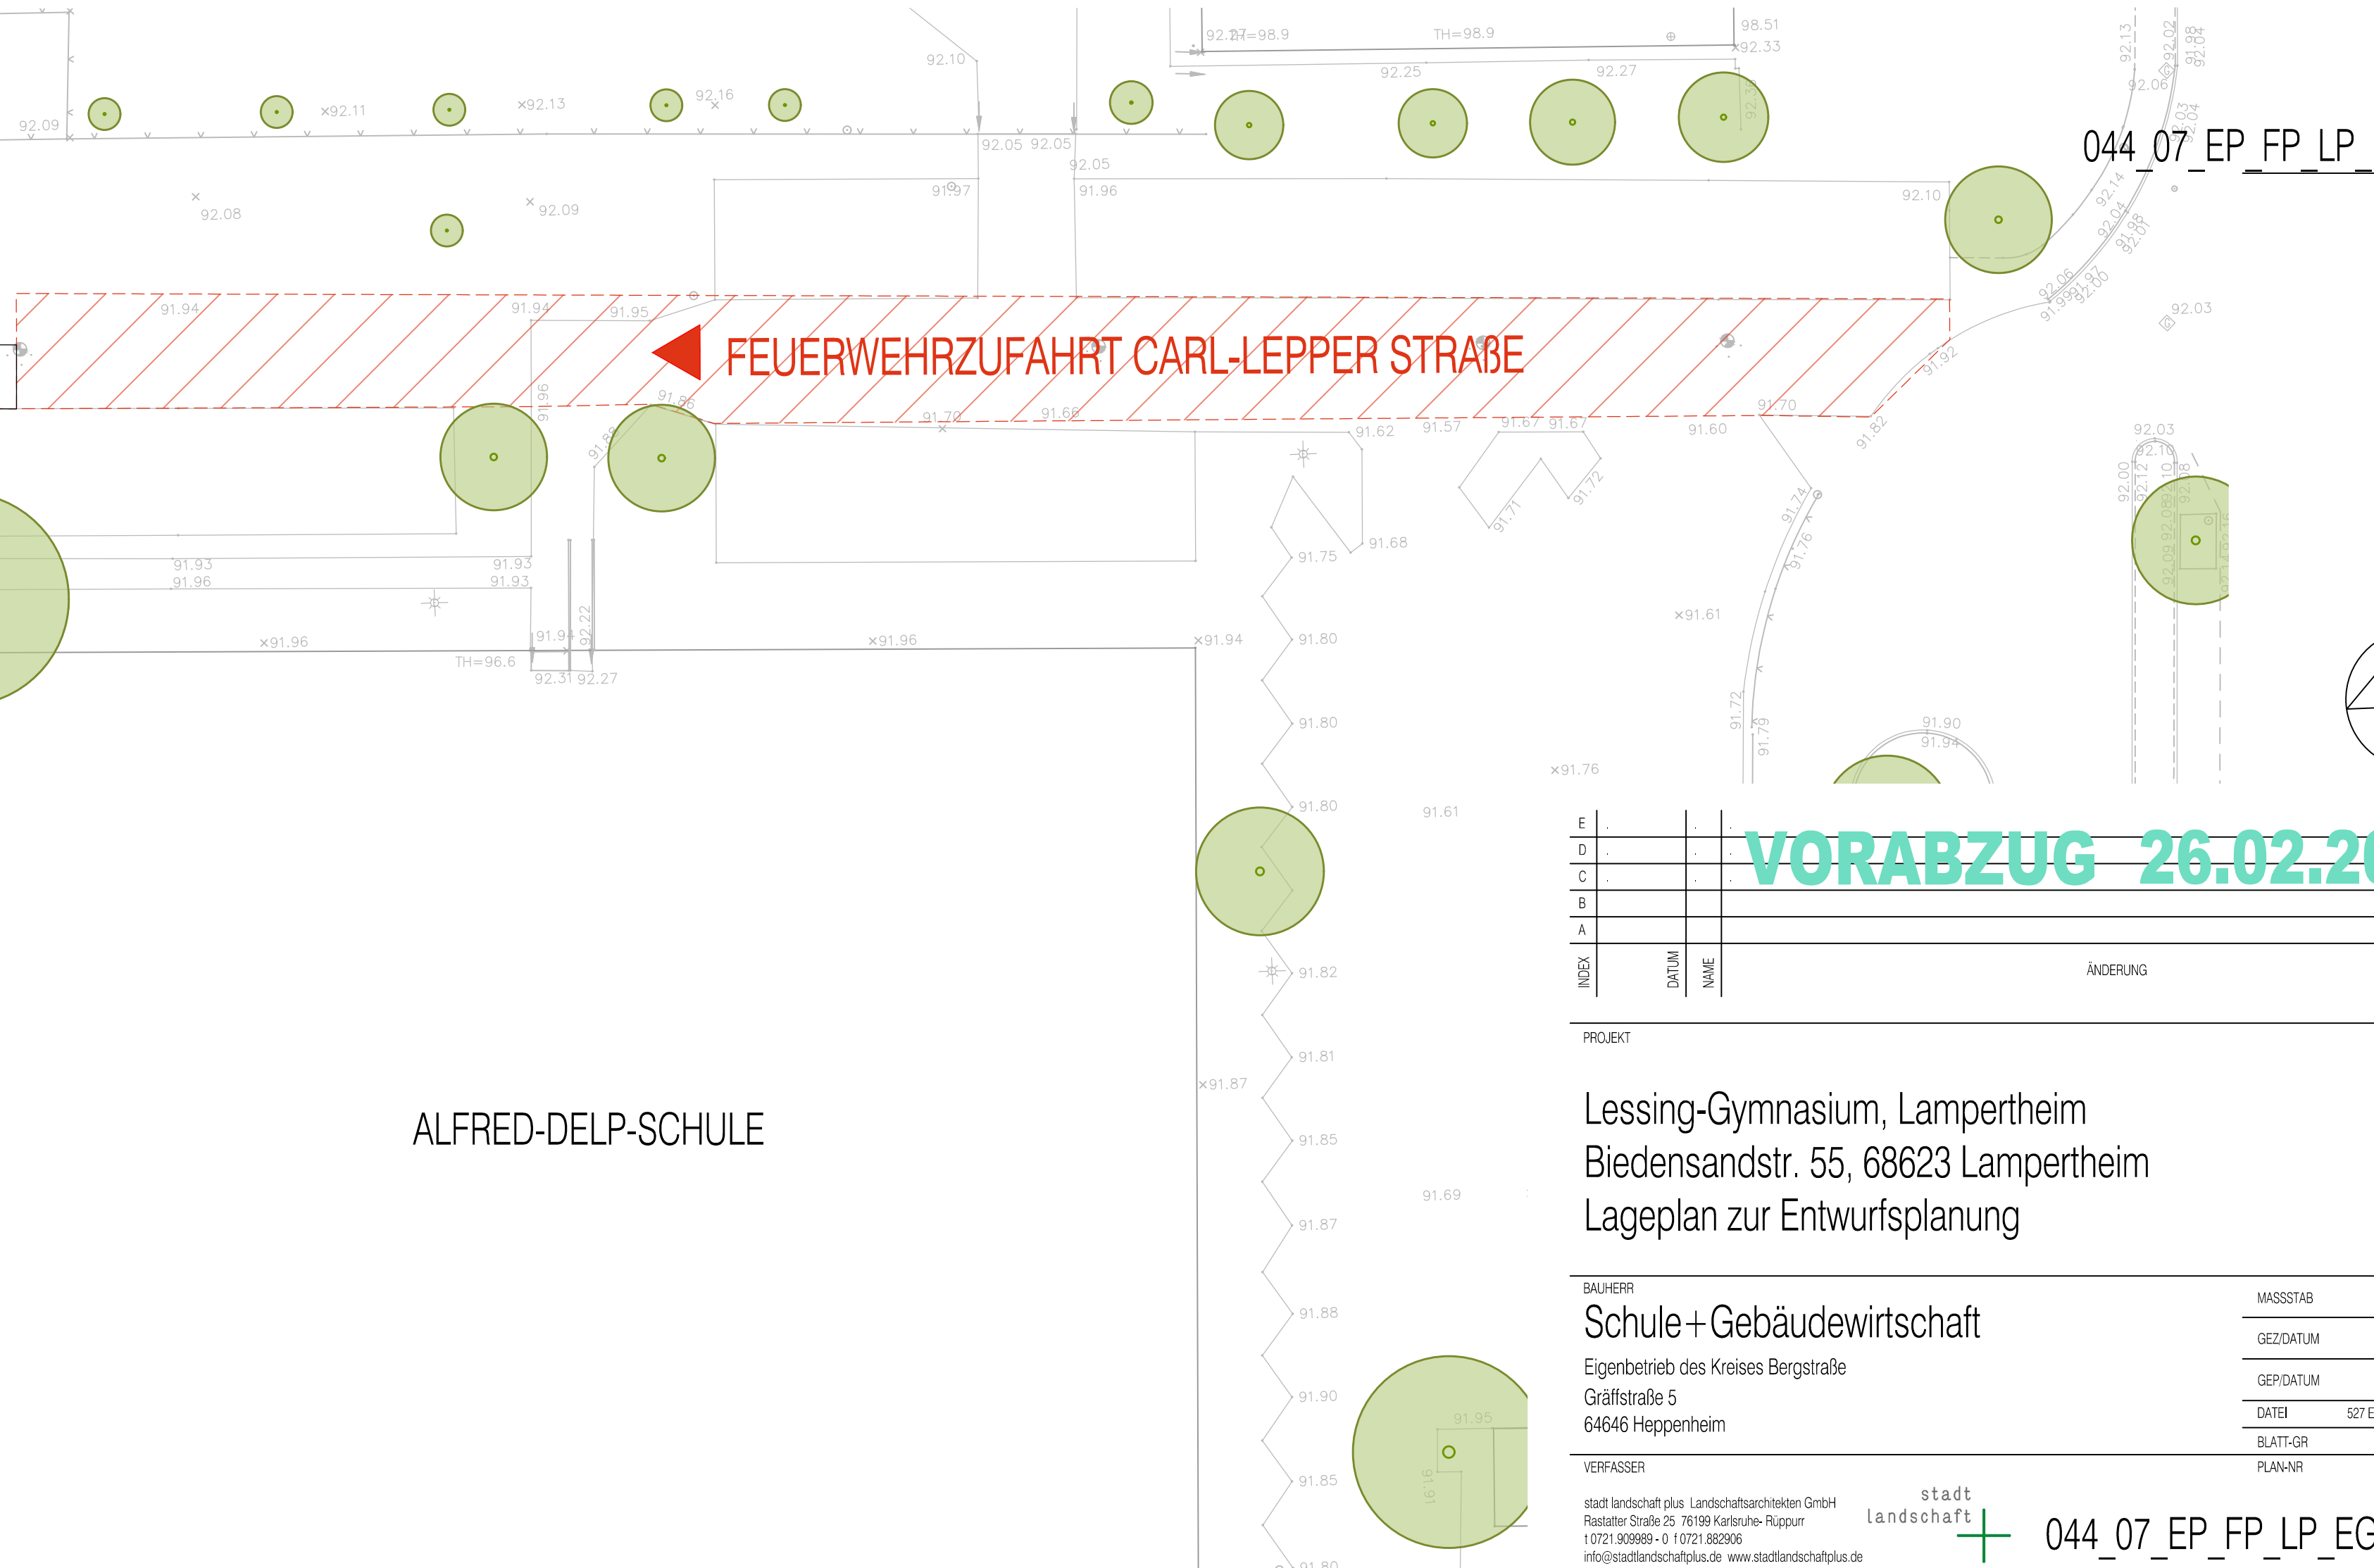

VORABZUG 26.02.2025

BAUHER		MASSSTAB	1:250
		DATE	1.188 x 0.841 = 1.000
		PLAN	INDEX
VERFASSEN		VERFASSEN	VERFASSEN
stadt landschaft		VERFASSEN	VERFASSEN
044_07_EP_FP_LP_EG_001		VERFASSEN	VERFASSEN