


# In den sieben Morgen

29

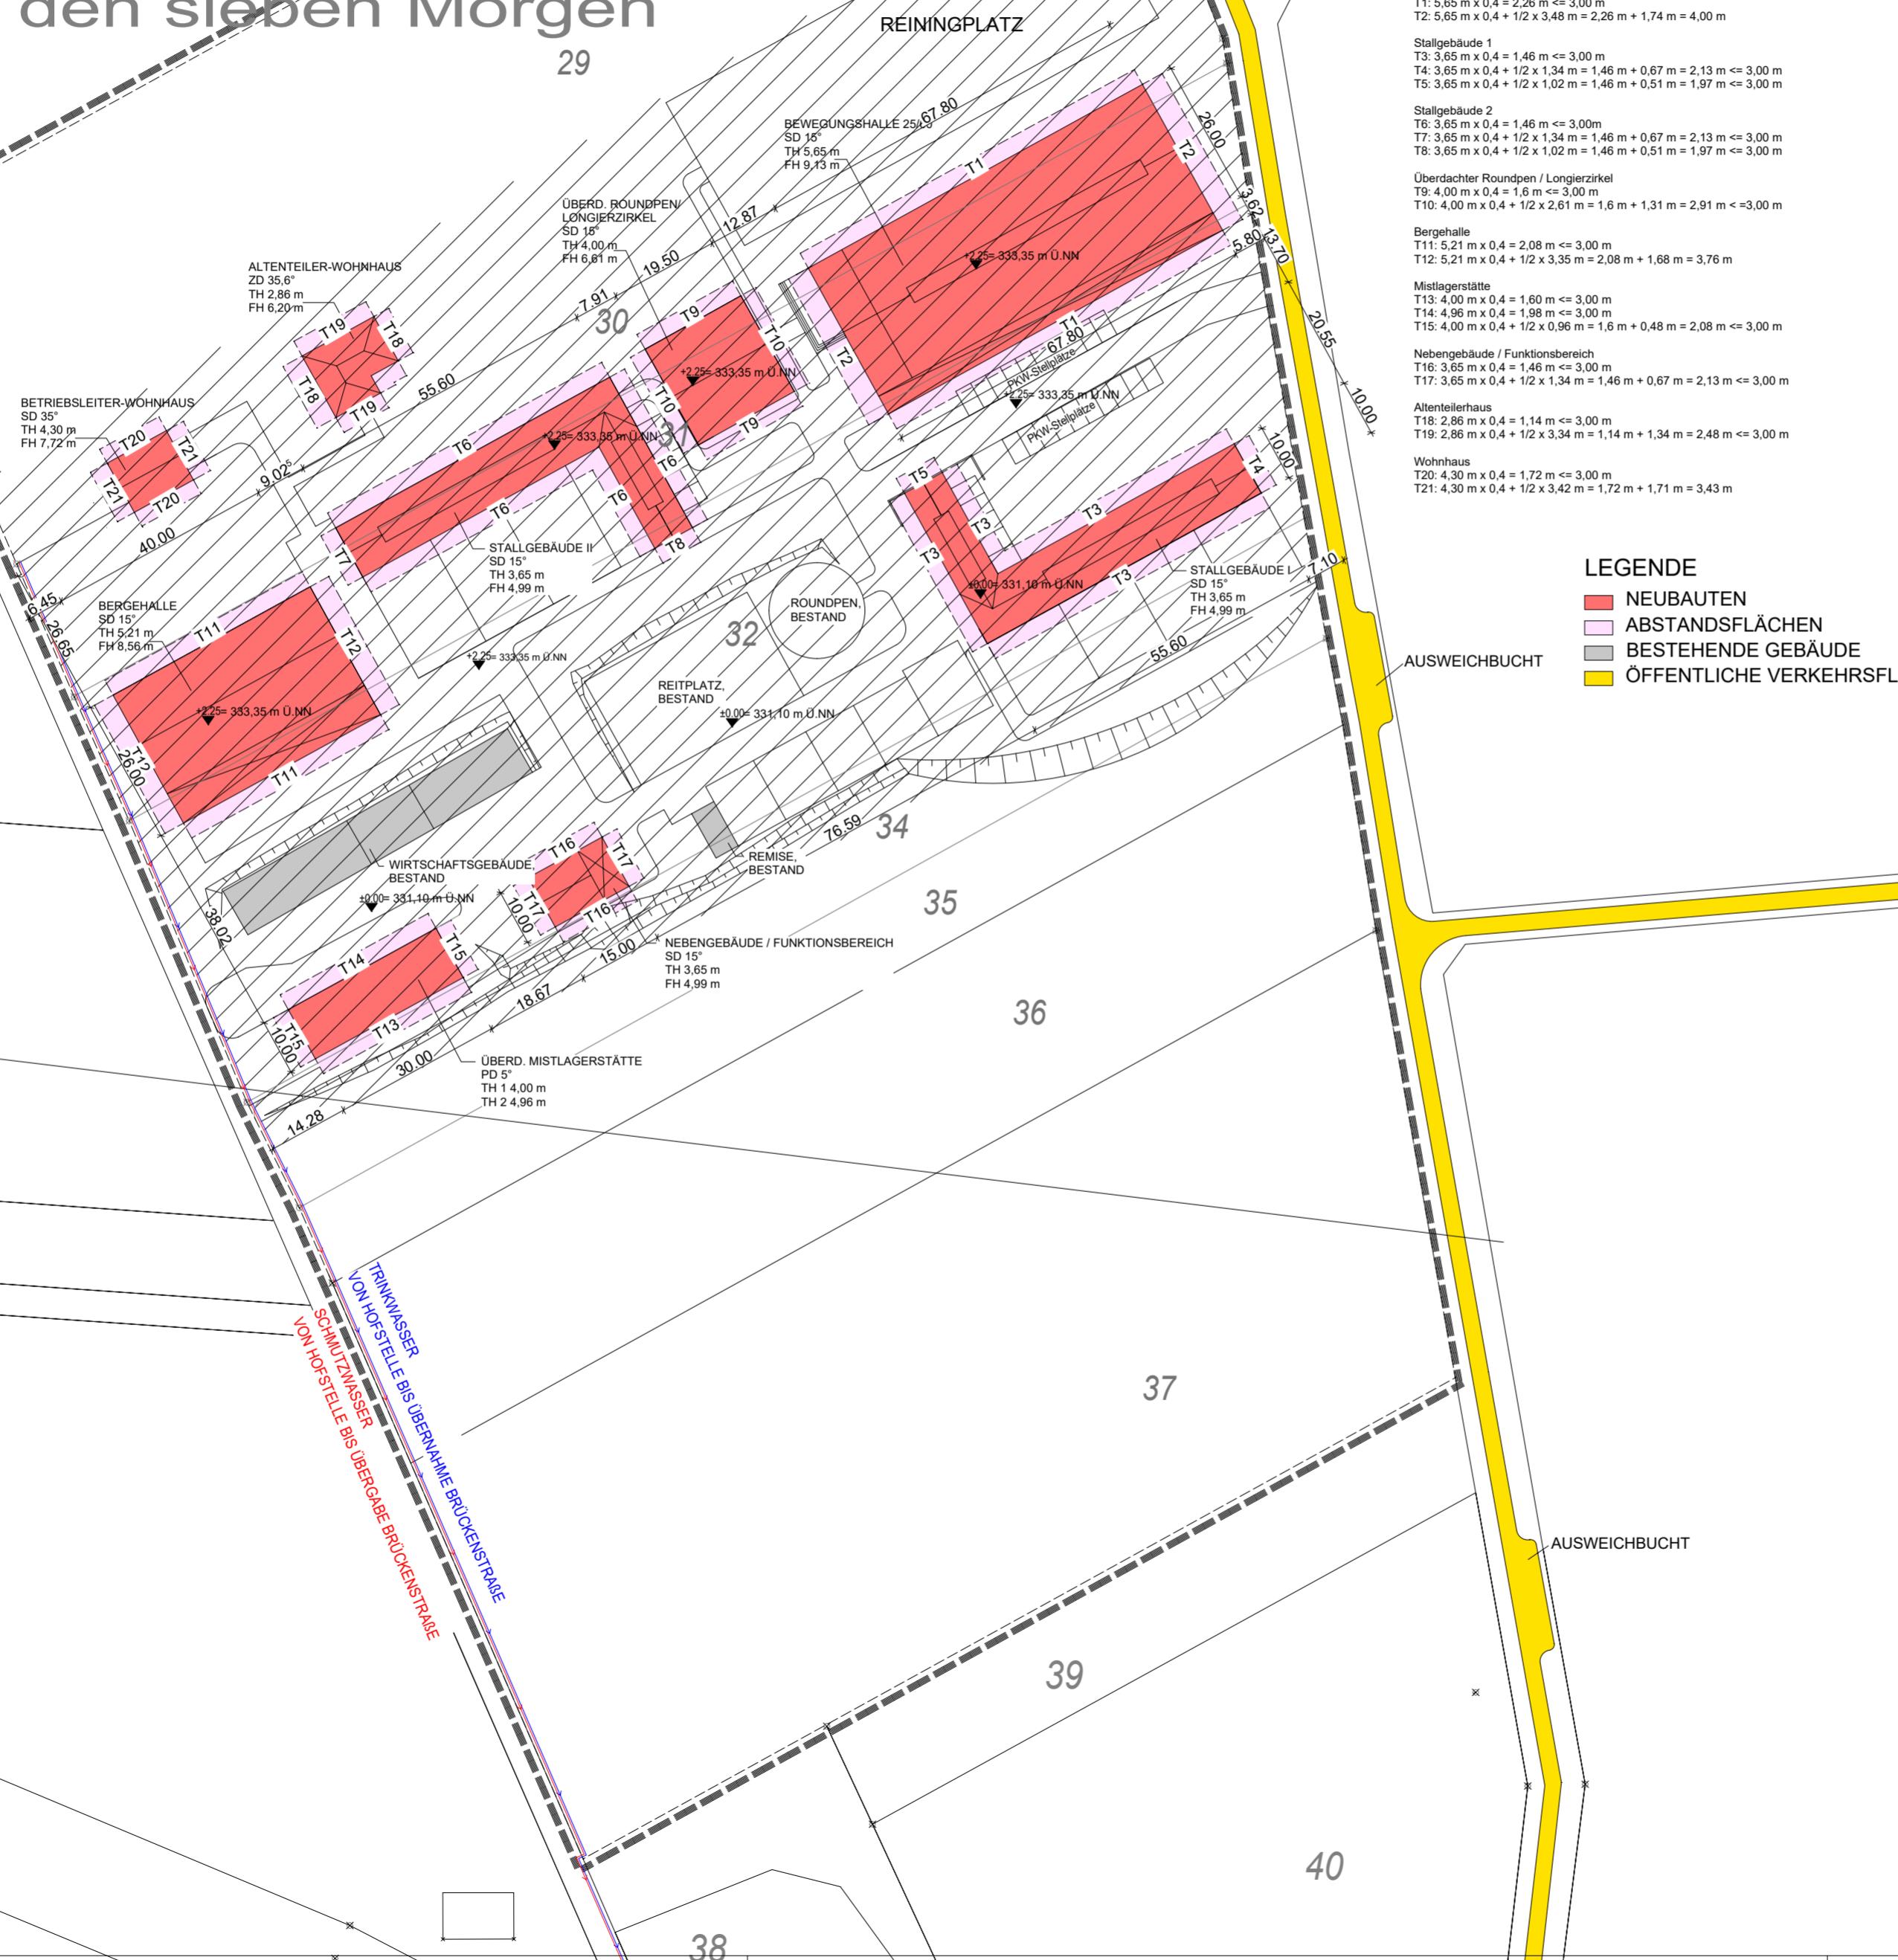

**EQUUS DESIGN**  
Planung GmbH & Co.KG

Wischhausstr. 73 \* 48346 Ostbevern \* Tel +49(0)2532-964858 0

BAUVORHABEN

# UMSIEDLUNG EINES LANDWIRTSCHAFTLICHEN ACKERBAU-, PFERDEZUCHT- UND PENSIONSPFERDEBETRIEBES

BAUHERR  
ELLEN UND CHRISTINA KÖHLER GbR  
OBERSTR. 12  
65527 NIEDERNHAUSEN

BAUORT  
GEMARKUNG: NIEDERSEELBACH  
FLUR: 5  
FLURSTÜCKE: 29-37

MARSTA

MAISSTAD INNATE

ZEICHNER

\_\_\_\_\_

DATUM

24 09 201

BAUHEE

**BASHERA** **ENTWICKELT PACHTELÄNDER**

AACHBLAER VORL BER ARCHITEKT

ROTH LAKER | VORE.BERK.ARCHITECTURE

GLAND

DIESE ZEICHNUNG IST URHEBERRECHTLICH GESCHÜTZT. VERVIELFÄLTIGUNG NUR MIT UNSERER ERLAUBNIS.  
ALS VERVIELFÄLTIGUNG GELTEN Z.B.: NACHDRUCKE, FOTOKOPIEN, MIKROVERFILMUNGEN, DIGITALISIERUNG,  
SCANNEN SOWIE SPEICHERUNG AUF DATENTRÄGERN.

DIE ZEICHNUNG DARF DRITEN PERSONEN ODER KONKURRENZFIRMEN NICHT ZUGÄNGLICH GEMACHT WERDEN.