


In den sieben Morgen

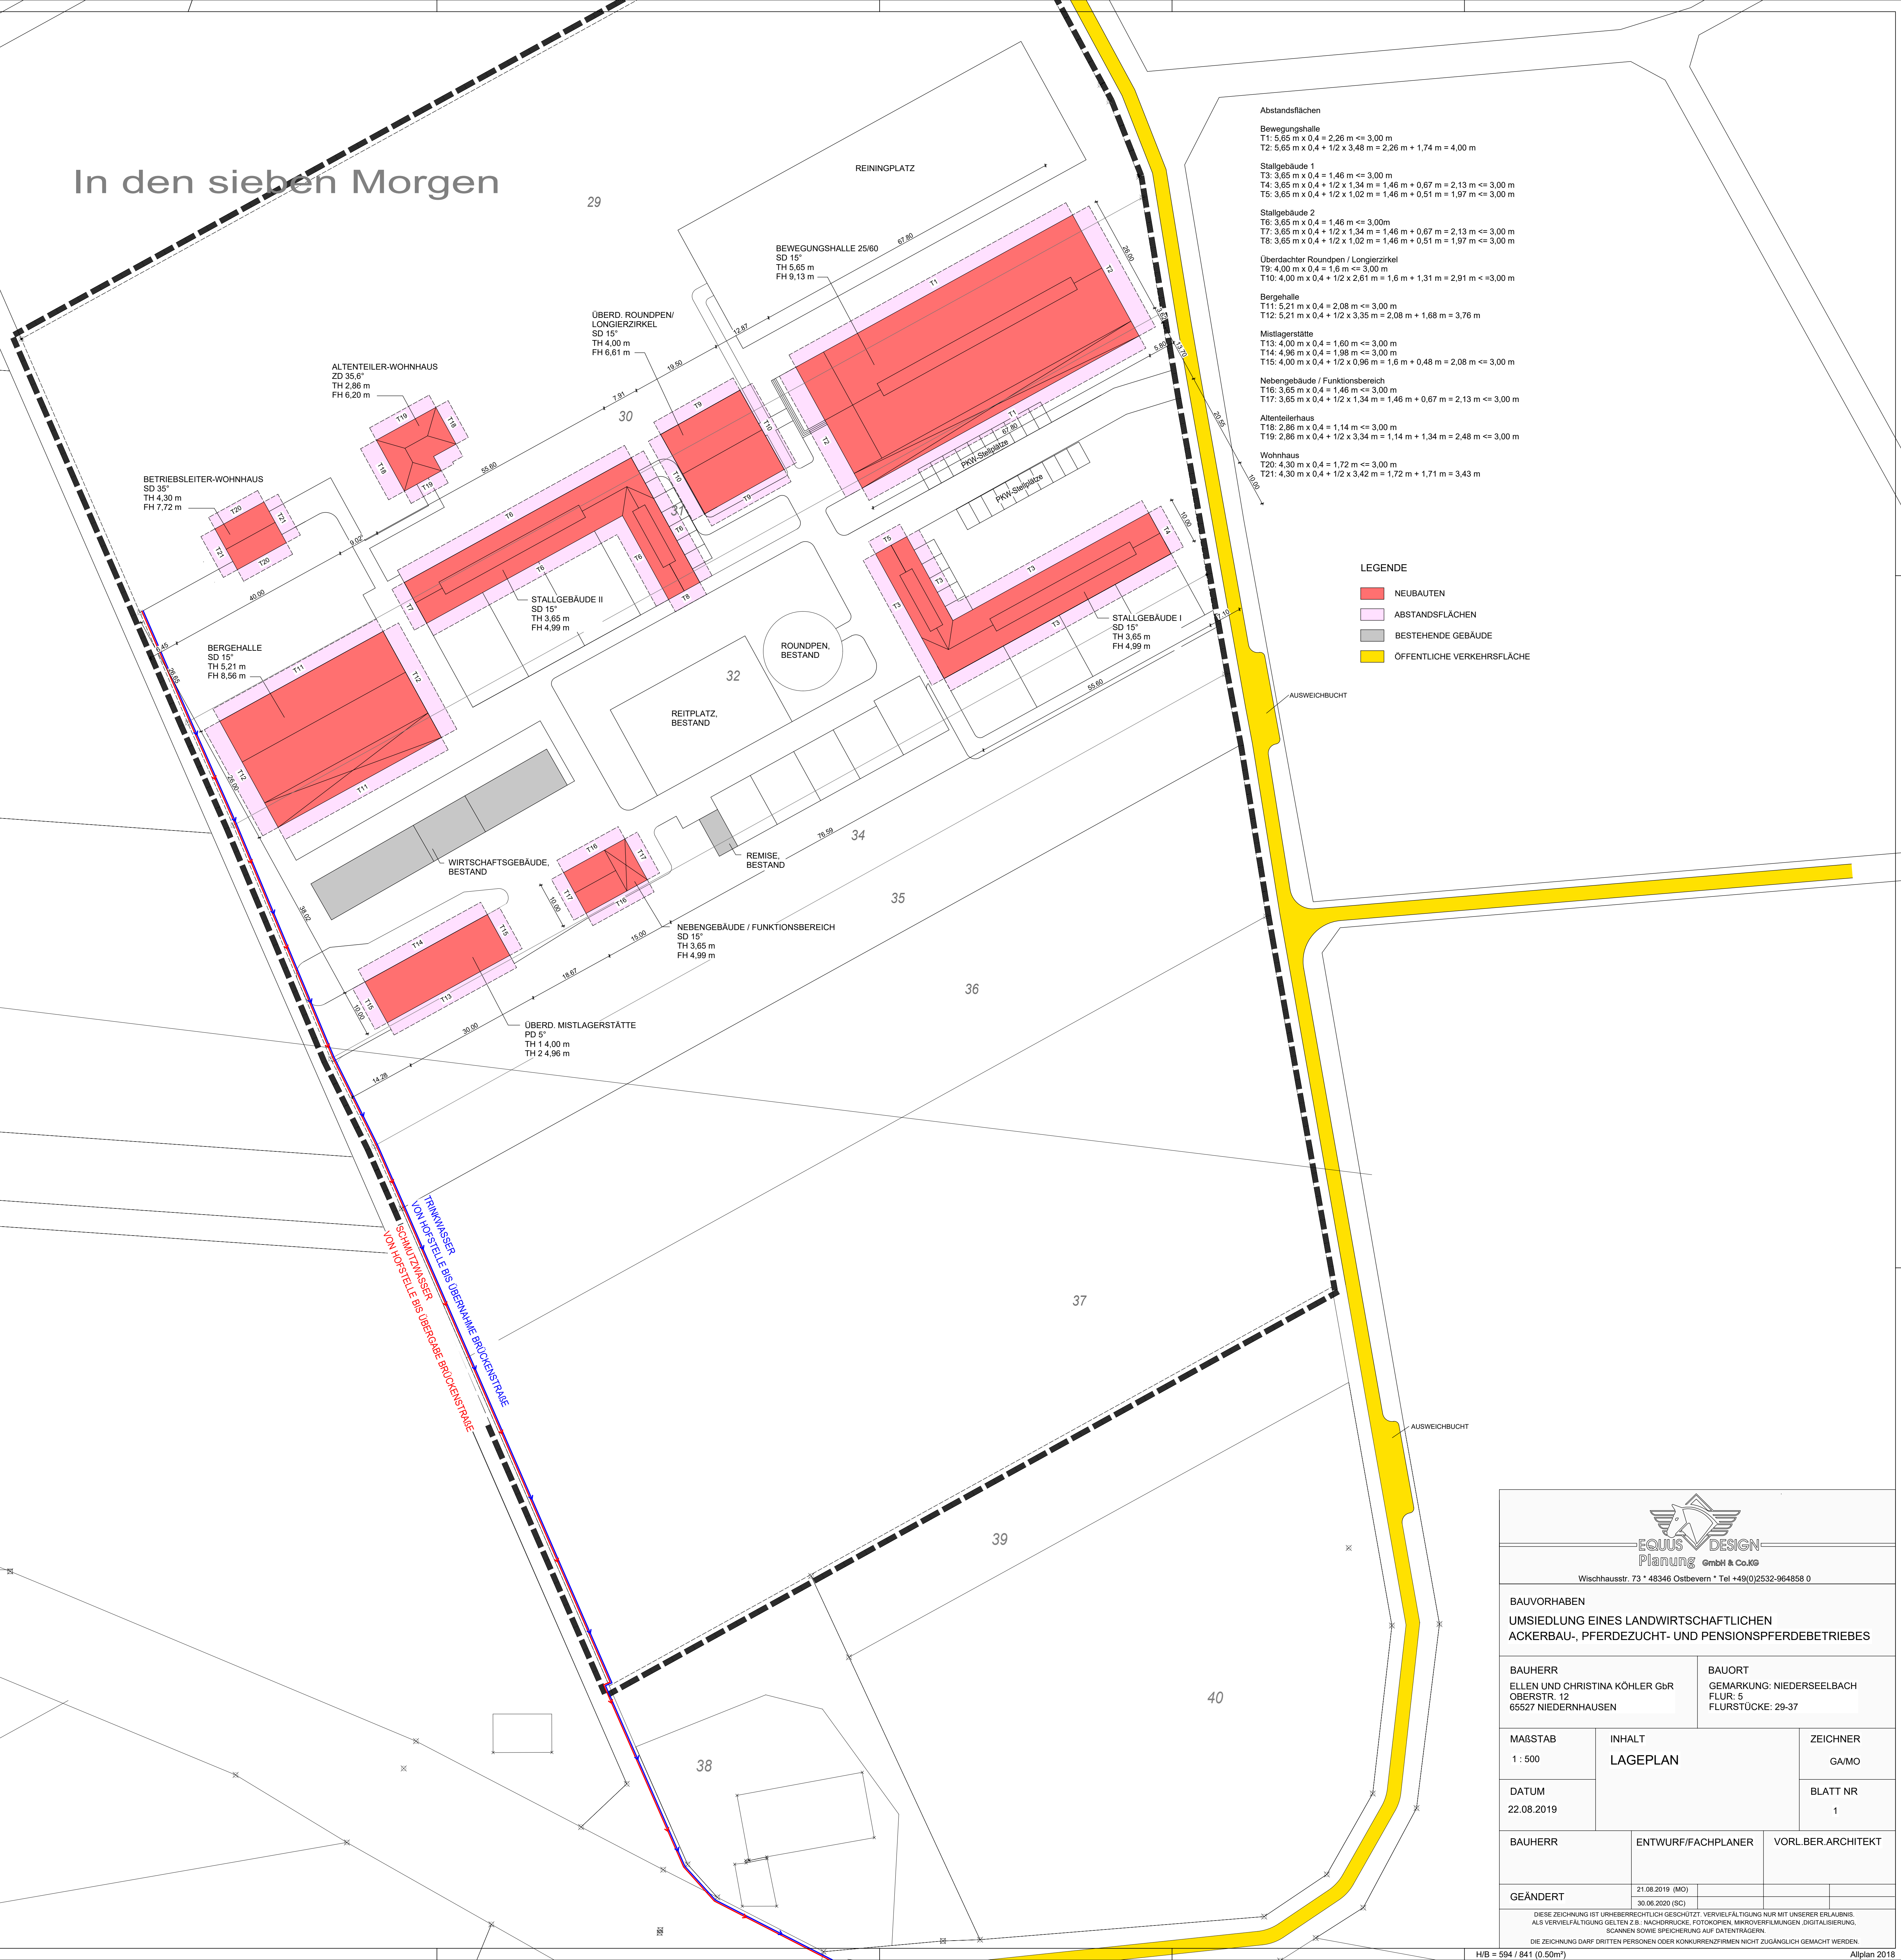

Abstandsflächen

Bewegungshalle

T2: $5,65 \text{ m} \times 0,4 + 1/2 \times 3,48 \text{ m} = 2,26 \text{ m} + 1,74 \text{ m} = 4,00 \text{ m}$

Stallgebäude 1
T3: $3,65 \text{ m} \times 0,4 = 1,46 \text{ m} \leq 3,00 \text{ m}$
T4: $3,65 \text{ m} \times 0,4 + 1/2 \times 1,34 \text{ m} = 1,46 \text{ m} + 0,67 \text{ m} = 2,13 \text{ m} \leq 3,00 \text{ m}$
T5: $3,65 \text{ m} \times 0,4 + 1/2 \times 1,02 \text{ m} = 1,46 \text{ m} + 0,51 \text{ m} = 1,97 \text{ m} \leq 3,00 \text{ m}$

Stallgebäude 2

T6: $3,65 \text{ m} \times 0,4 = 1,46 \text{ m} \leq 3,00 \text{ m}$
 T7: $3,65 \text{ m} \times 0,4 + 1/2 \times 1,34 \text{ m} = 1,46 \text{ m} + 0,67 \text{ m} = 2,13 \text{ m} \leq 3,00 \text{ m}$
 T8: $3,65 \text{ m} \times 0,4 + 1/2 \times 1,02 \text{ m} = 1,46 \text{ m} + 0,51 \text{ m} = 1,97 \text{ m} \leq 3,00 \text{ m}$

Überdachter Roundpen / Longierzirkel

T9: $4,00 \text{ m} \times 0,4 = 1,6 \text{ m} \leq 3,00 \text{ m}$
T10: $4,00 \text{ m} \times 0,4 + 1/2 \times 2,61 \text{ m} = 1,6 \text{ m} + 1,31 \text{ m} = 2,91 \text{ m} \leq 3,00 \text{ m}$

Bergehalle

T12: $5,21 \text{ m} \times 0,4 + 1/2 \times 3,35 \text{ m} = 2,08 \text{ m} + 1,68 \text{ m} = 3,76 \text{ m}$

Mistlauerstätte

T13: $4,00 \text{ m} \times 0,4 = 1,60 \text{ m} \leq 3,00 \text{ m}$
T14: $4,06 \text{ m} \times 0,4 = 1,62 \text{ m} \leq 3,00 \text{ m}$

T15: $4,00 \text{ m} \times 0,4 + 1/2 \times 0,96 \text{ m} = 1,6 \text{ m} + 0,48 \text{ m} = 2,08 \text{ m} \leq 3,00 \text{ m}$

Nebengebäude / Funktionsbereich

T16: $3,65 \text{ m} \times 0,4 = 1,46 \text{ m} \leq 3,00 \text{ m}$
 T17: $3,65 \text{ m} \times 0,4 + \frac{1}{2} \times 1,34 \text{ m} = 1,46 \text{ m} + 0,67 \text{ m} = 2,13 \text{ m} \leq 3,00 \text{ m}$

Altenteilerhaus

T18: 2,86 m x 0,4 = 1,14 m $\leq$ 3,00 m

T19: $2,86 \text{ m} \times 0,4 + 1/2 \times 3,34 \text{ m} = 1,$

Wohnhaus
T20: $4,30 \text{ m} \times 0,4 = 1,72 \text{ m} \leq 3,00 \text{ m}$

T21: $4,30 \text{ m} \times 0,4 + 1/2 \times 3,42 \text{ m} = 1,72 \text{ m} + 1,71 \text{ m} = 3,43 \text{ m}$

LEGENDE

NEUBAUTEN

 ABSTANDSFLÄCHEN

 BESTEHENDE GEBÄUDE

 ÖFFENTLICHE VERKEHRSFLÄCHE

	DIE ZEICHNUNG
H/B = 594 / 841 (0.50m ²)	

Allplan 2018