
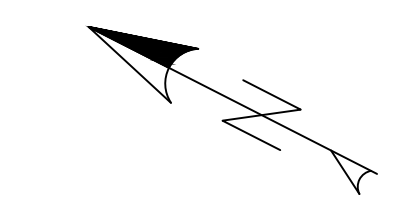


Anlage 2

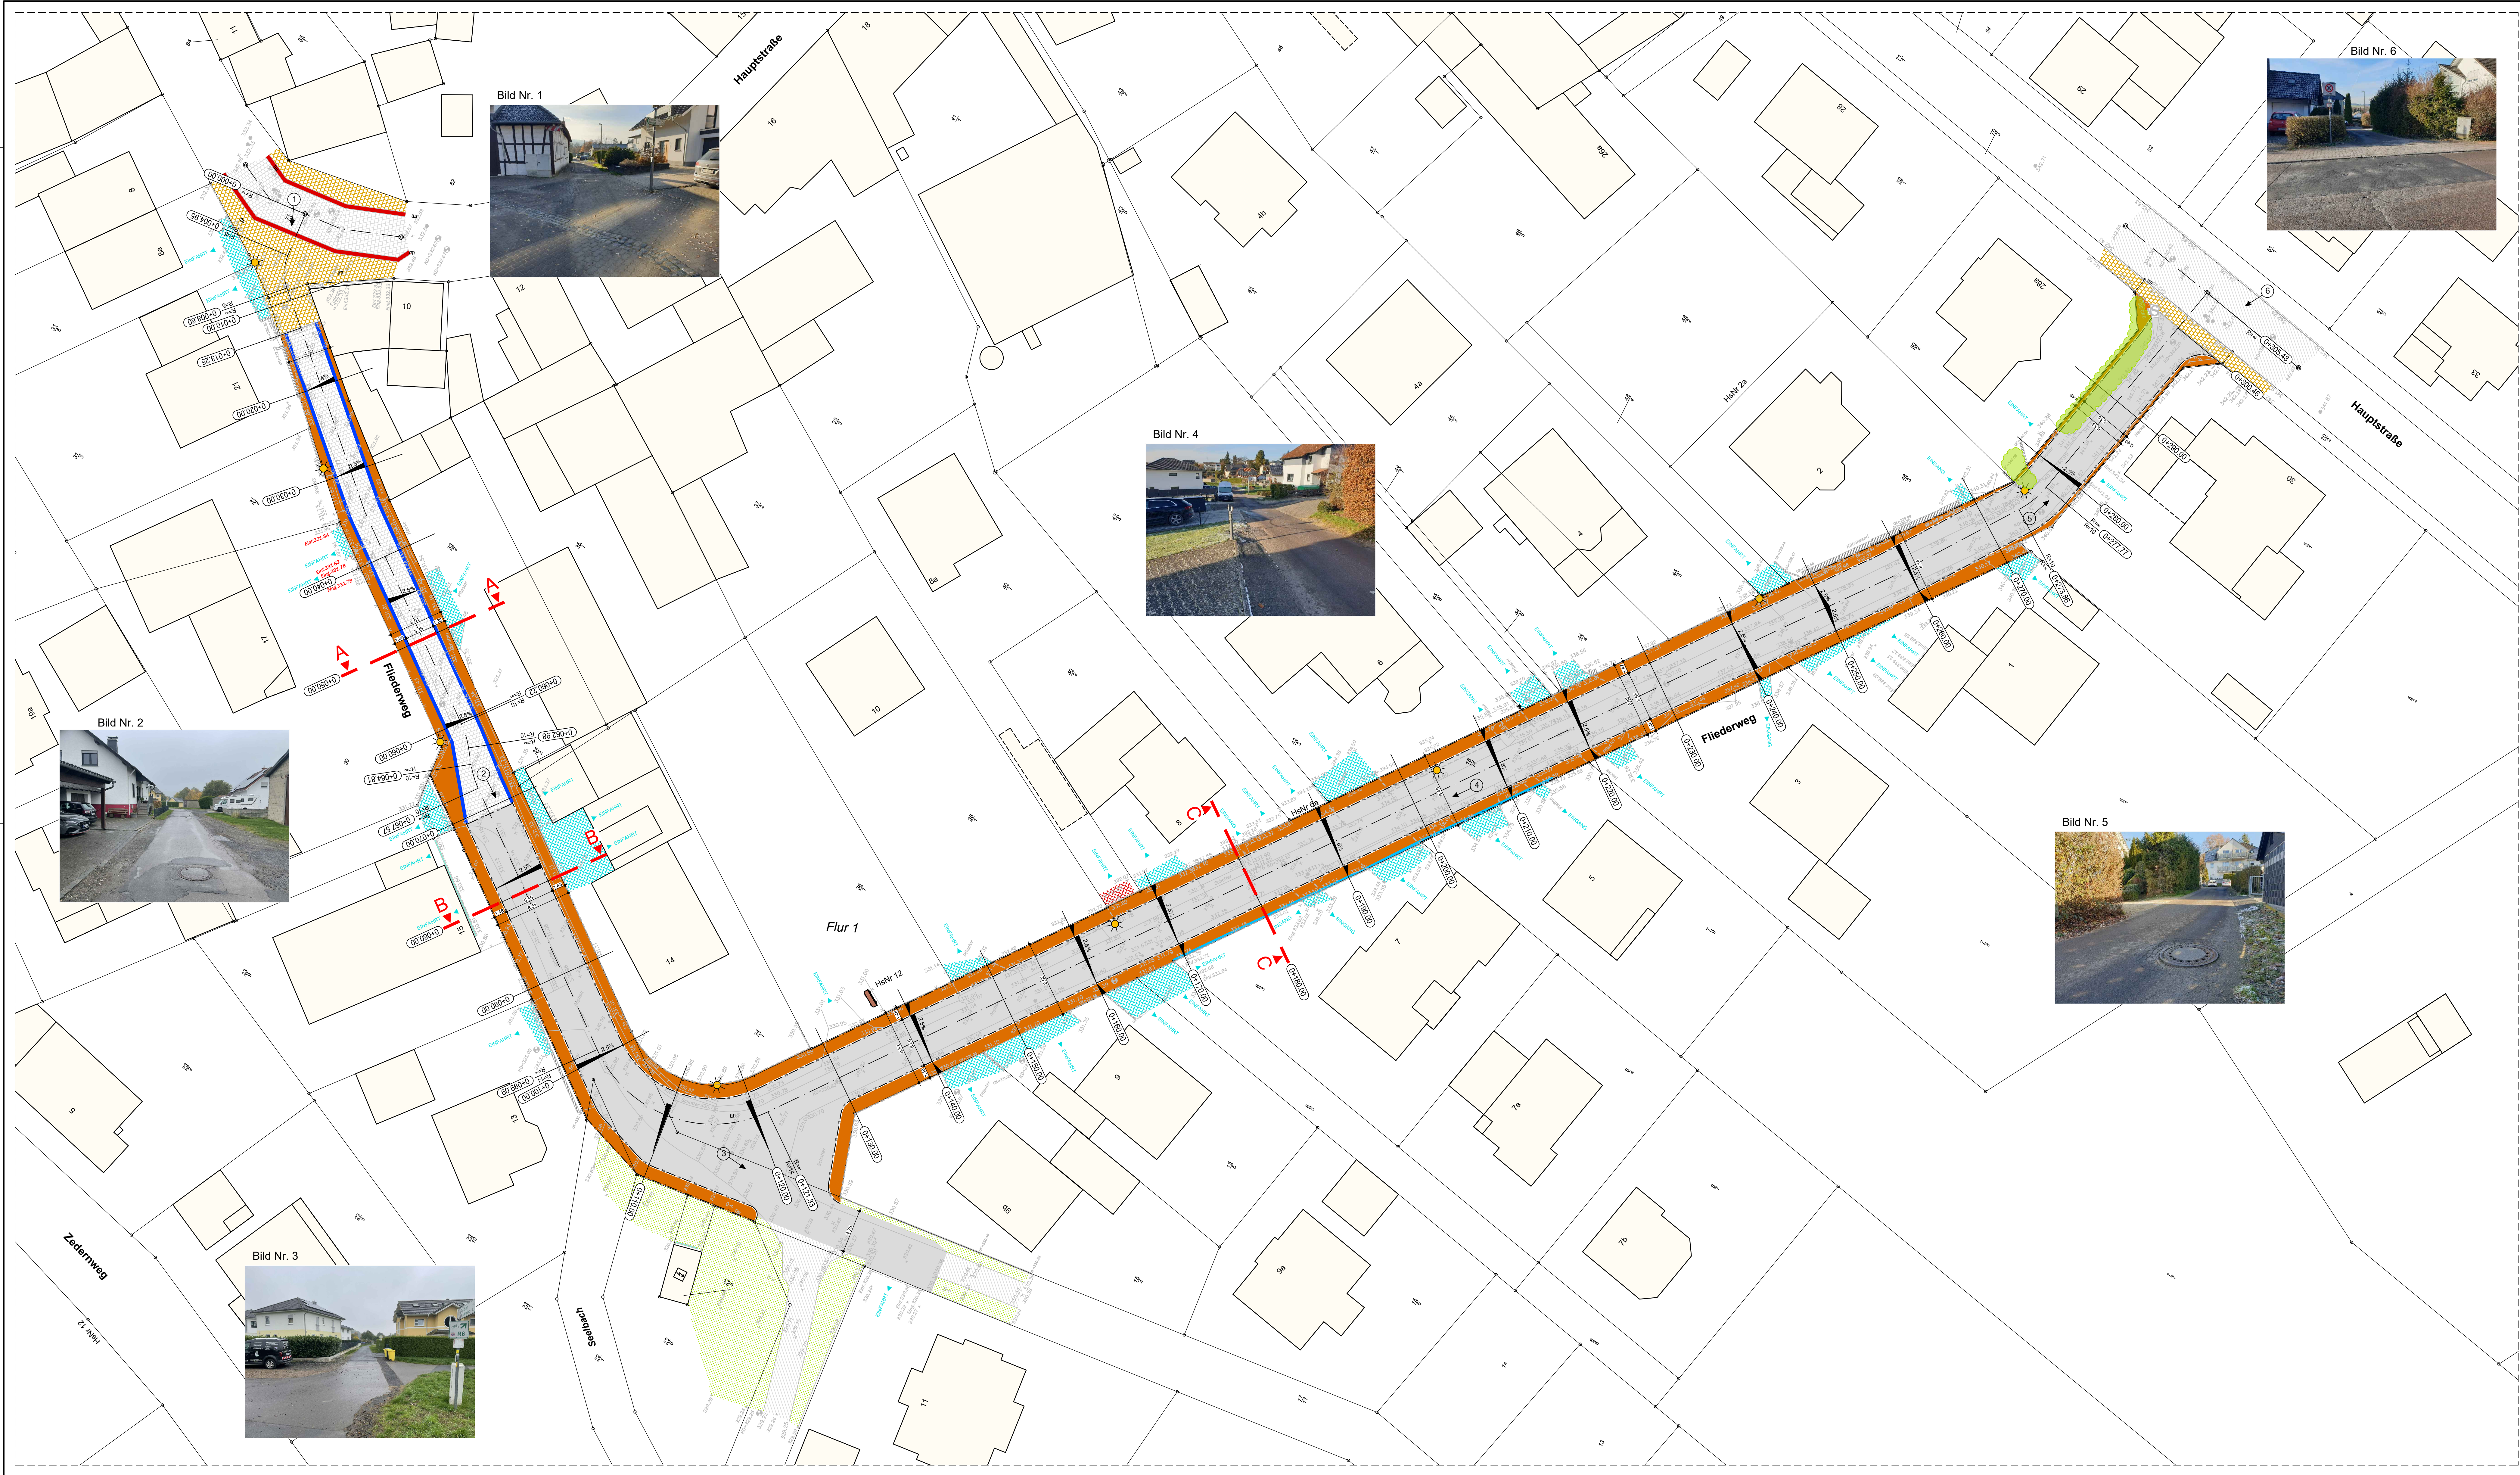

ZEICHENERKLÄRUNG

- vorh. Fahrbahn Asphalt
- vorh. Fahrbahn Pflaster
- vorh. Gehweg Pflaster
- vorh. Einfahrten Natursteinpflaster
- vorh. Einfahrten Asphalt
- gepl. Fahrbahn Asphalt
- gepl. Gehweg Pflaster
- gepl. Natursteinrinne
- gepl. Muldenrinne
- vorh. Natursteinrinne
- gepl. Rundbordstein
- gepl. Tiefbordstein
- vorh. Geländehöhe
- vorh. Straßenablauf
- vorh. Straßenbeleuchtung
- vorh. Hecke

VORPLANUNG - VARIANTE 1 -

Gemeindewerke Niederrhein Wirkplatz 65527 Niederrhein Telefon: +49 6127 903-0 Telefax: +49 6127 903-182		ORTSTEIL OBERSEELBACH (STAND: 20.10.2023)
GEZEICHNET: B.B. GEPRÜFT: DATUM: OKTOBER 2023 DATEI: 2049-22-1_V1-VB	LAGEPLAN STRASSE STRASSENBAU "FLIEDERWEG"	M.= 1:250 BLATT: 1V1
 Ingenieurbüro Lang Unter den Eichen 5 65195 Wiesbaden Tel.: 0611 / 609 117-0 Fax: 0611 / 609 117-29 info@ibl-lang-wiesbaden.de		