

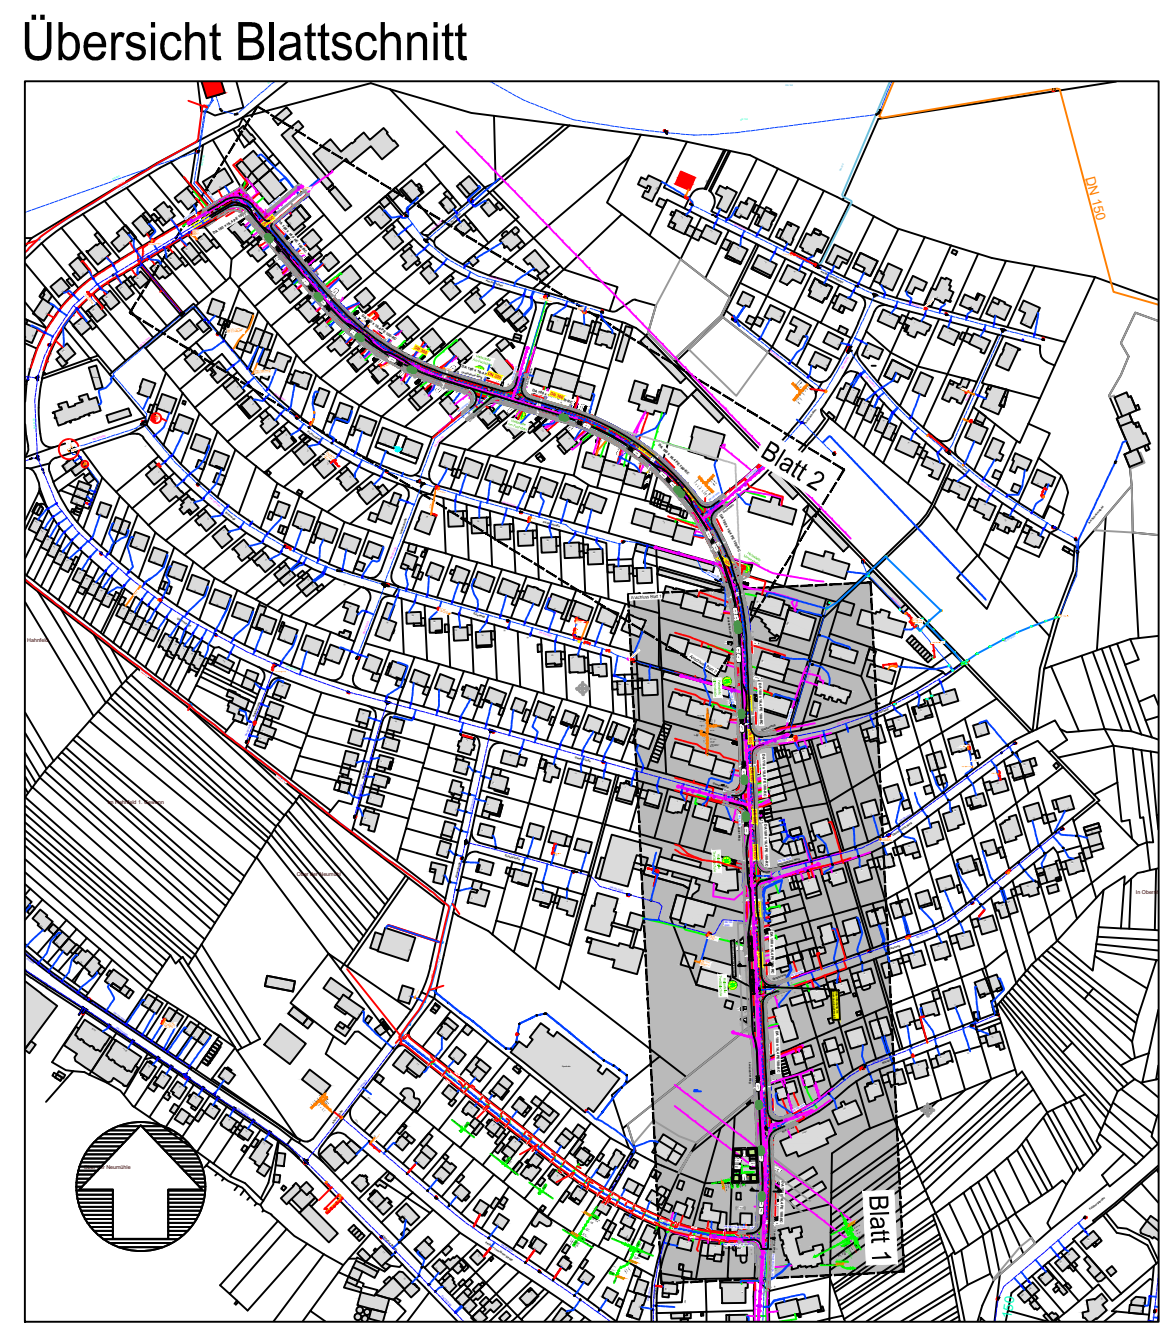
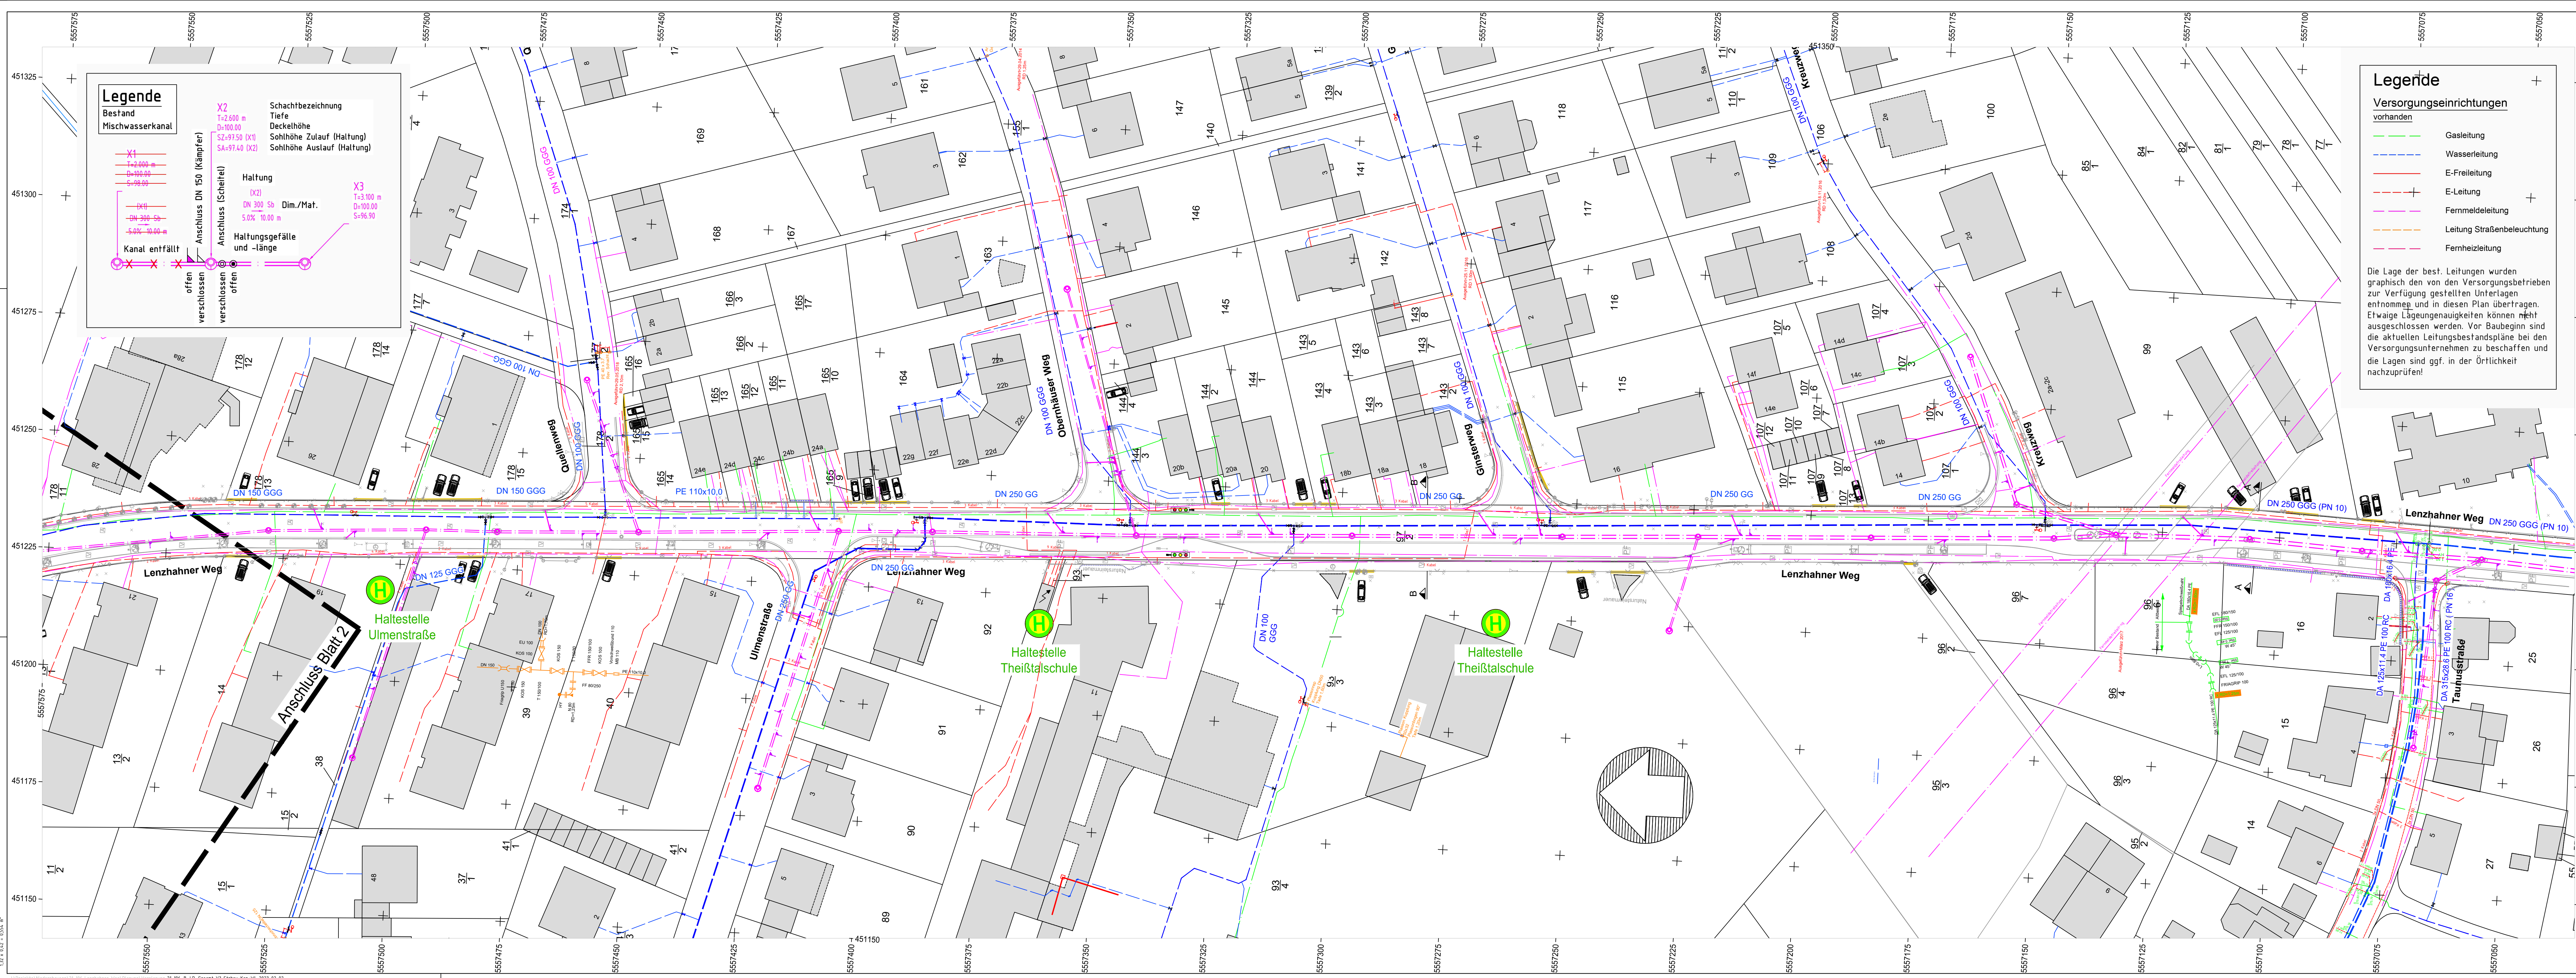


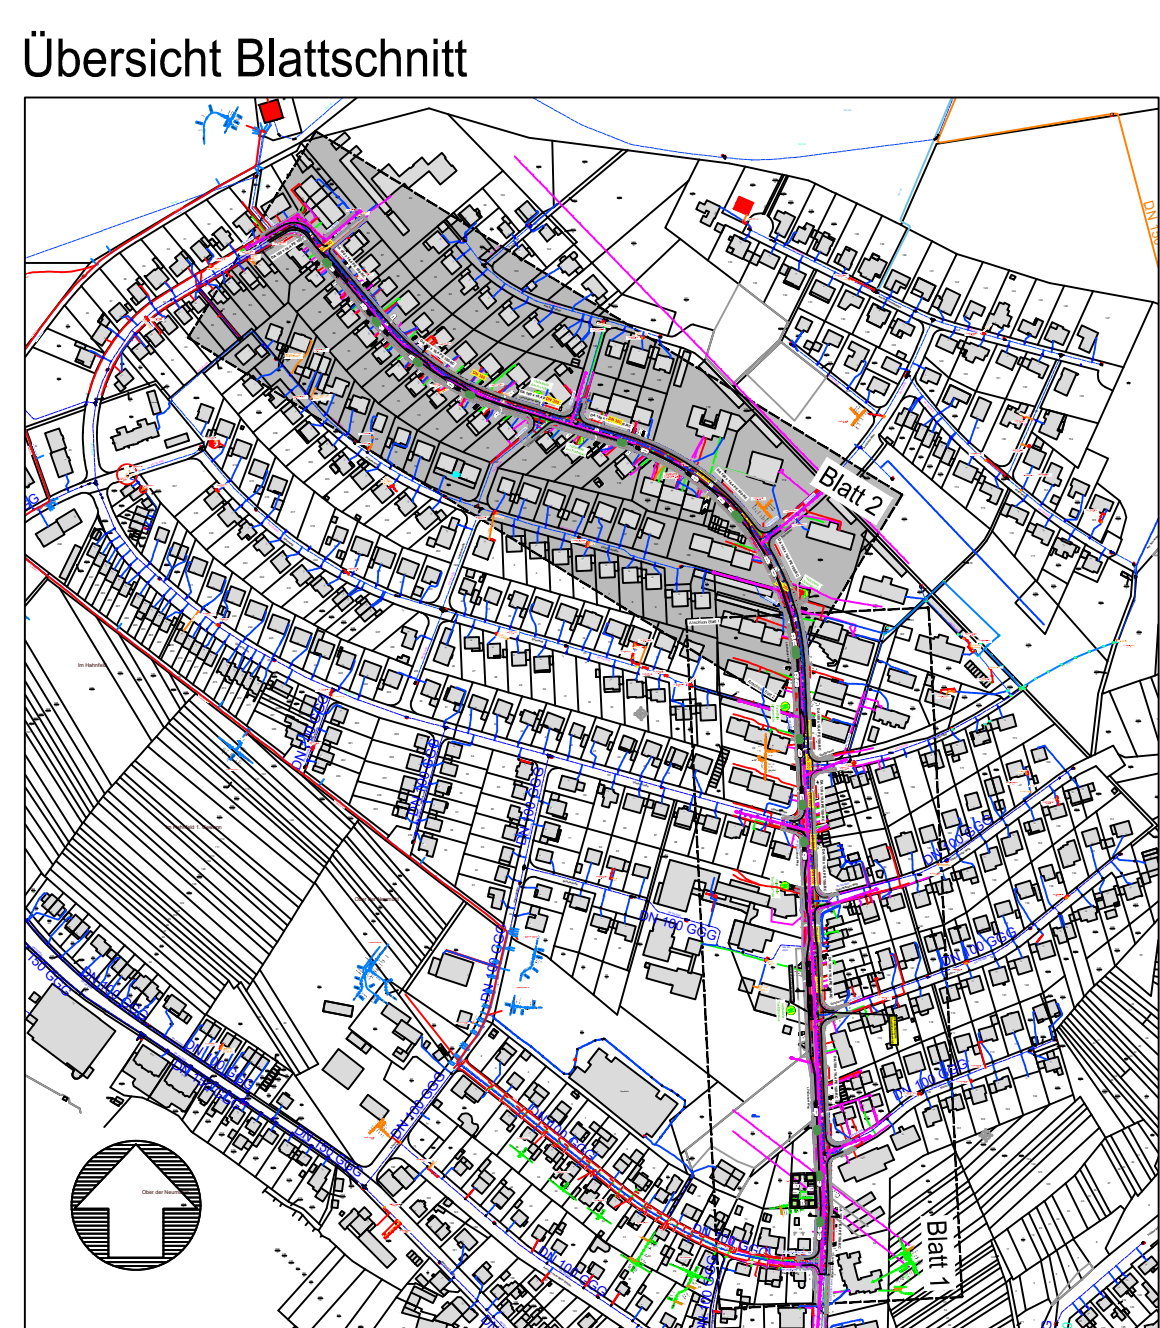

Nr.		Art der Änderung		Datum		Name	
ENTWURFSPLANUNG							
Entwurfsbearbeitung:		IGW Idstein GmbH Geizstraße 11 65070 Idstein Telefon 061269510-0 Fax 061269510-50 info@gw-idstein.de www.gw-idstein.de		bearbeitet:		Datum	
CV		Ingenieurbüro für Verkehrsplanung, Ingenieurbüro Kanal & Wasser, Verkehrsbauplanung		gezeichnet:		Name	
Bauherr:		Gemeinde Niedernhausen		geprüft:		Datum	
Projekt:		Ausbau Lenzhahner Weg zw. Taunusstraße und Ulmenstraße in Niedernhausen		gezeichnet:		Name	
Entwurfsverfasser:		IGW Idstein GmbH gez. Wille		geprüft:		Datum	
Idstein, im Dezember 2023		Gemeindevorstand der Gemeinde Niedernhausen		gezeichnet:		Name	
Geprüft:		Gemeindevorstand der Gemeinde Niedernhausen		geprüft:		Datum	
Niedernhausen, im Dezember 2023		Niedernhausen, im Dezember 2023		gezeichnet:		Name	

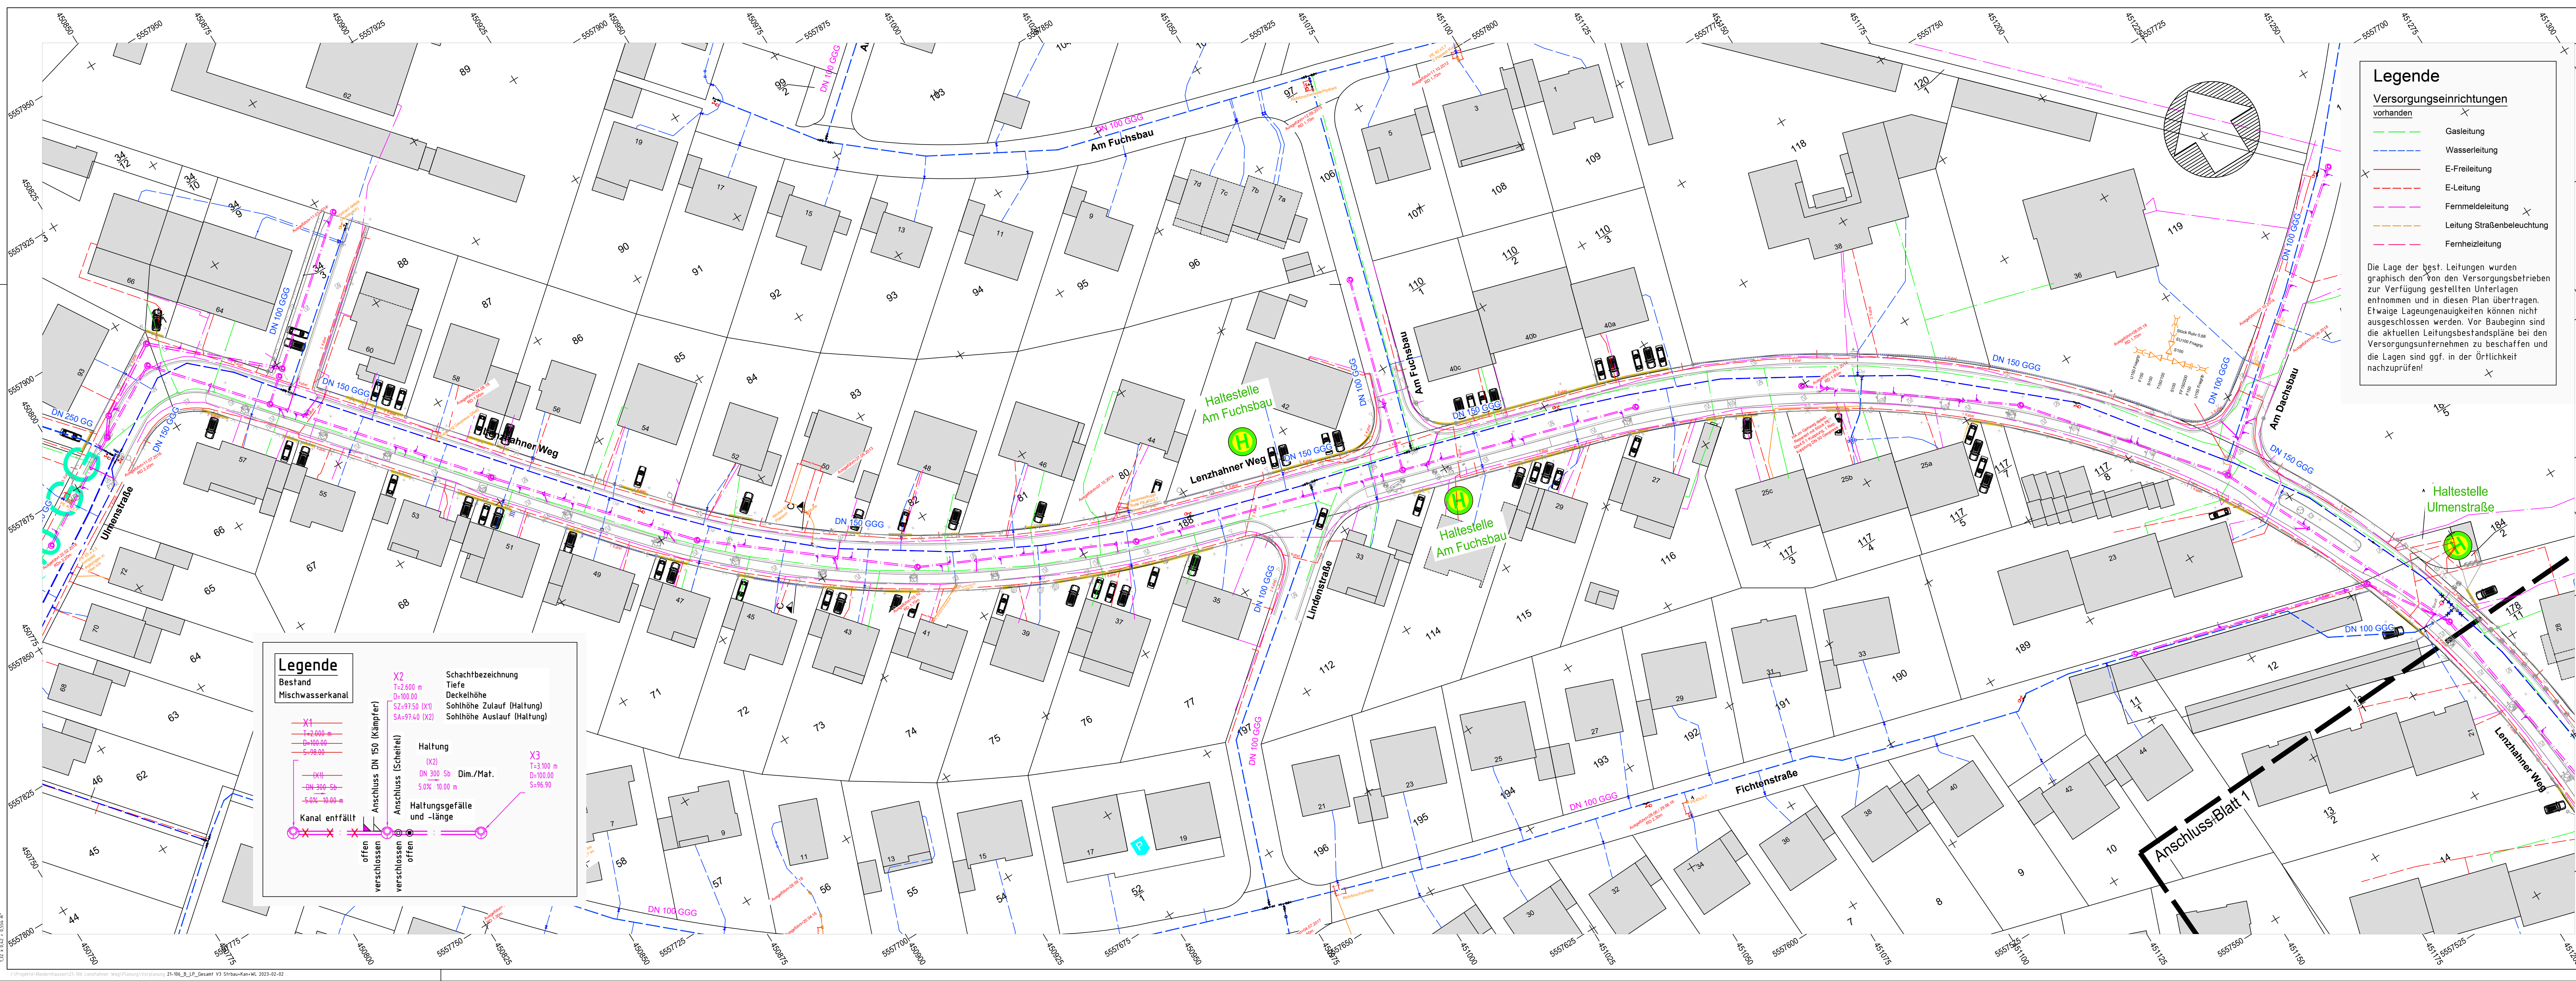

Nr.		Art der Änderung		Datum		Name	
ENTWURFSPLANUNG							
Entwurfsbearbeitung:		IGW Idstein GmbH Geizstraße 11 65070 Idstein Telefon 061269510-0 Fax 061269510-50 info@gw-idstein.de www.gw-idstein.de		bearbeitet:		Datum	
CV		Ingenieurbüro für Verkehrsplanung, Ingenieurbüro Kanal & Wasser, Verkehrsbauplanung		gezeichnet:		Name	
Bauherr:		Gemeinde Niedernhausen		geprüft:		Datum	
Projekt:		Ausbau Lenzhahner Weg zw. Taunusstraße und Ulmenstraße in Niedernhausen		gezeichnet:		Name	
Entwurfsverfasser:		IGW Idstein GmbH gez. Wille		geprüft:		Datum	
Idstein, im Dezember 2023		Gemeindevorstand der Gemeinde Niedernhausen		gezeichnet:		Name	
Geprüft:		Gemeindevorstand der Gemeinde Niedernhausen		geprüft:		Datum	
Niedernhausen, im Dezember 2023		Niedernhausen, im Dezember 2023		gezeichnet:		Name	