

Anlage I

zur Niederschrift
über die 02. Sitzung des


**Ausschusses für Schulen, Kultur
und Sport sowie des
Schulträgerausschusses**


am 28.04.2025




puppendahl
architekturmbh

Neubau Anne-Frank-Relaschule Plus, Montabaur

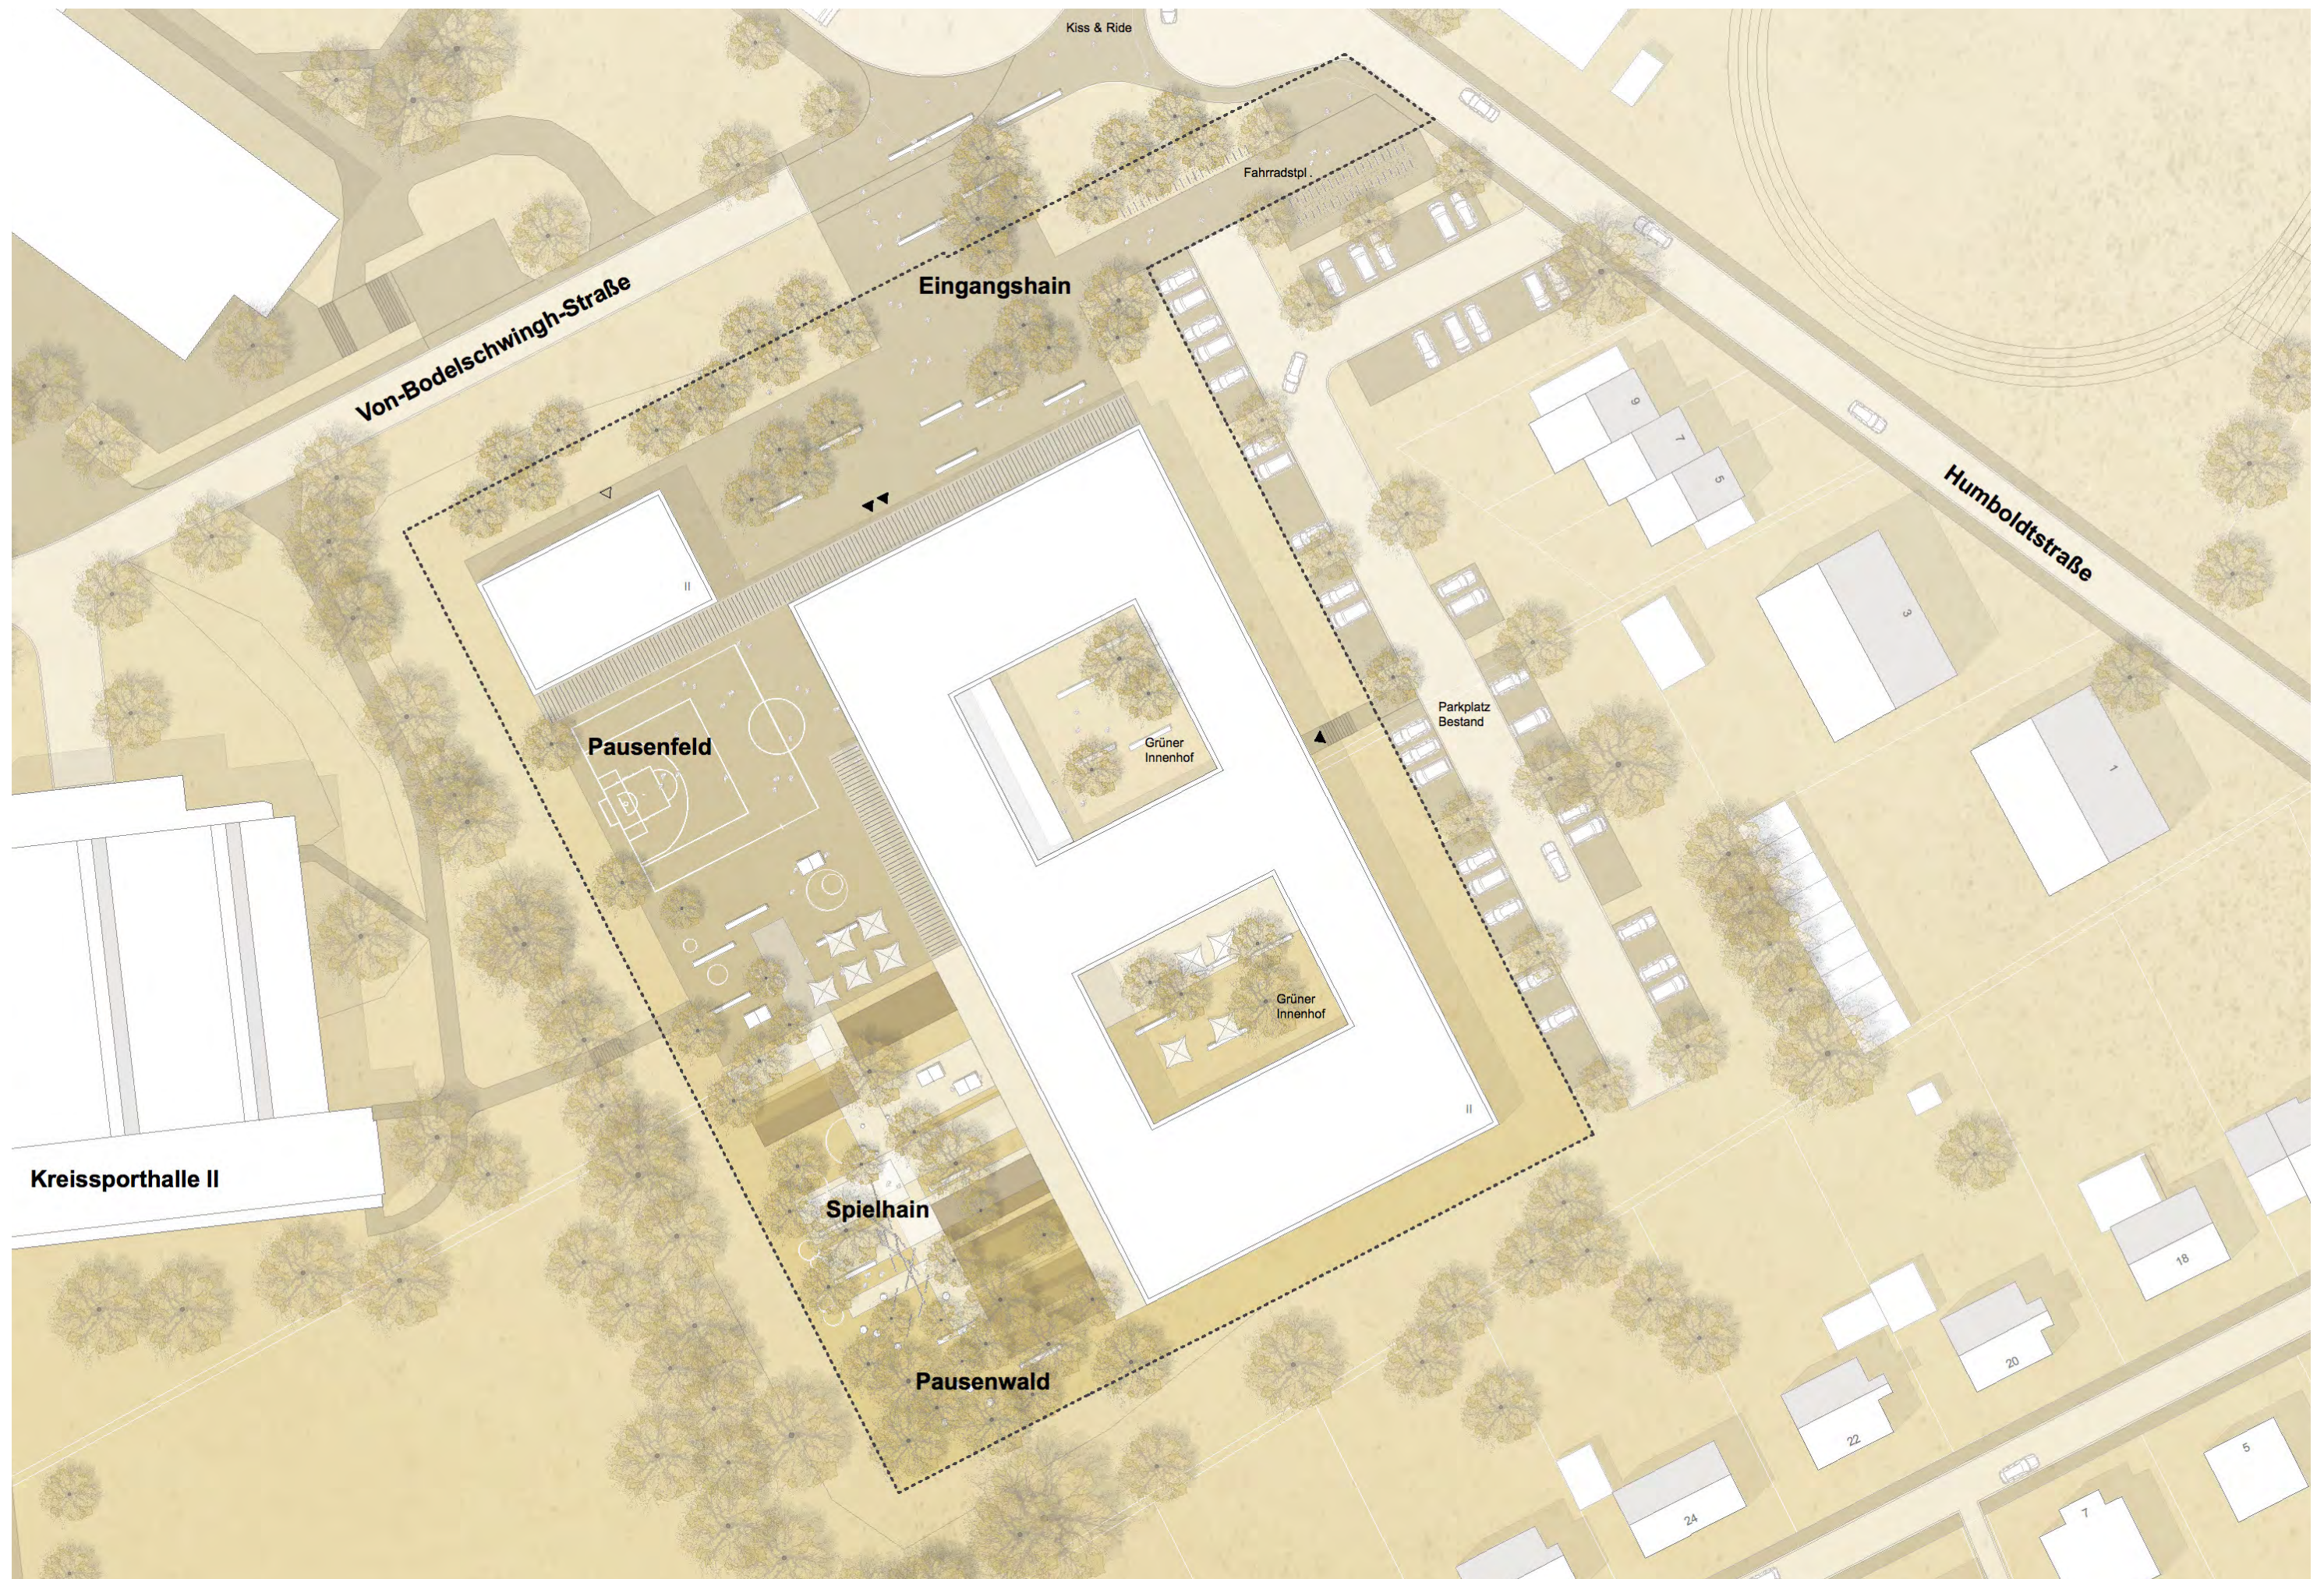

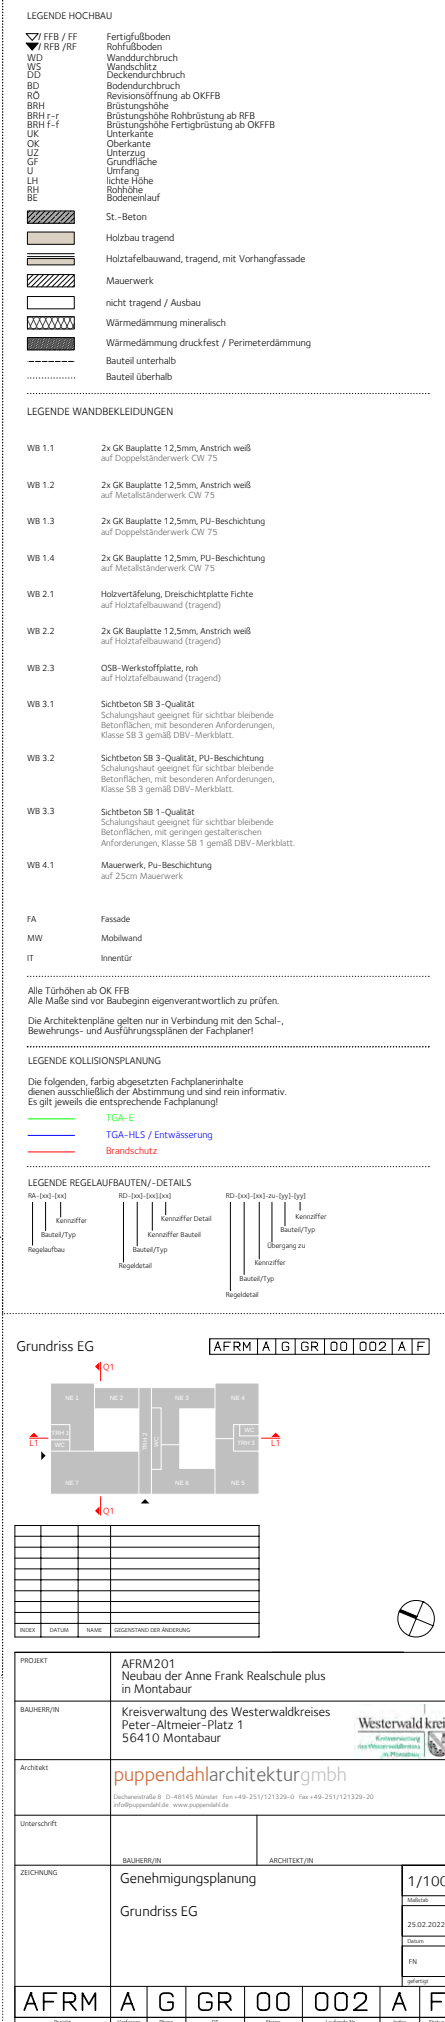

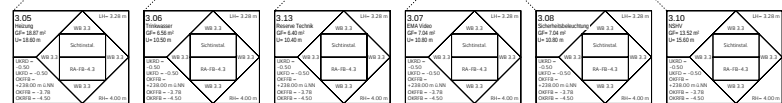

- | | |
|---|---|
|  | Holztafelbauwand, tragend, mit Vorhangfassade |
|  | Mauerwerk |
|  | nicht tragend / Ausbau |
|  | Wärmedämmung mineralisch |
|  | Wärmedämmung druckfest / Perimeterdämmung |
|  | Bauteil unterhalb |
|  | Bauteil oberhalb |

WB 1.1	2x GK-Bauplatte 12,5mm, Anstrich weiß auf Doppelständerwerk CW 75
WB 1.2	2x GK-Bauplatte 12,5mm, Anstrich weiß auf Metallständerwerk CW 75
WB 1.3	2x GK-Bauplatte 12,5mm, PU-Beschichtung auf Doppelständerwerk CW 75
WB 1.4	2x GK-Bauplatte 12,5mm, PU-Beschichtung auf Metallständerwerk CW 75
WB 2.1	Holzvertäfelung, Dreischichtplatte Fichte auf Holztafelbauwand (tragend)
WB 2.2	2x GK-Bauplatte 12,5mm, Anstrich weiß auf Holztafelbauwand (tragend)
WB 2.3	OSB-Werkstoffplatte, roh auf Holztafelbauwand (tragend)
WB 4.1	Mauerwerk, PU-Beschichtung (E-Mauerwerk)

Alle Türhöhen ab OK FFB
Alle Maße sind vor Baubeginn eigenverantwortlich zu prüfen.
Die Architektenpläne gelten nur in Verbindung mit den Schal-,
Bewehrungs- und Ausführungsplänen der Fachplaner!

Die folgenden, farbig abgesetzten Fachplanerinhalt
dienen ausschließlich der Abstimmung und sind rein informativ.
Es gilt jeweils die entsprechende Fachplanung!

```



graph TD
    RA[Regelaufbau] --> BT1[Bauteil/Typ]
    RA --> K1[Kennziffer]
    
    RD[Regeldetail] --> BT2[Bauteil/Typ]
    RD --> KD[Kennziffer Detail]
    KD --> B1[Bauteil]
    KD --> K2[Kennziffer]
    
    BD[Bauteildetail] --> BT3[Bauteil/Typ]
    BD --> K3[Kennziffer]
    BT3 --> U[Übergang]
    BT3 --> B2[Bauteil]
  
```

A	F	R	M	A	G	G	R	U	1	0	0	1	A	F
---	---	---	---	---	---	---	---	---	---	---	---	---	---	---



INDEX	DATUM	NAMEN	GEGENSTAND DER ÄNDERUNG


PROJEKT	AFRM Neubau der Anne Frank Realschule plus in Montabaur									
BAUHERR/IN	Kreisverwaltung des Westerwaldkreises Peter-Altmeyer-Platz 1 56410 Montabaur									
UNTERRICHT										
ZEICHNUNG	BAUHERR/IN					ARCHITECT/IN				
Genehmigungsplanung						1/1000				
Grundriss UG						Maßstab 24.02.2022 Datum FN Projekt				
AFRM	A	G	GR	UG	U1	001	A	F		

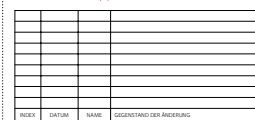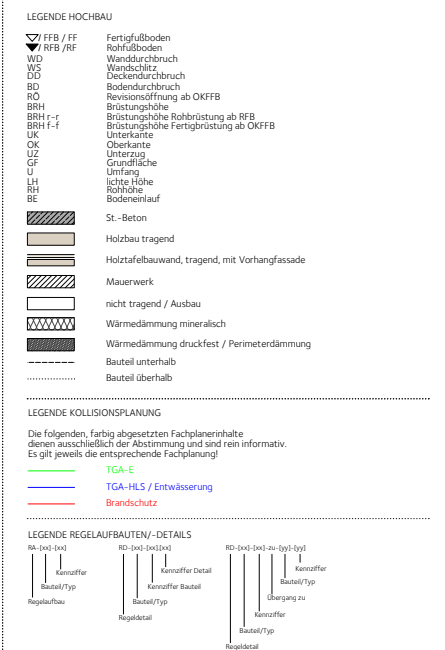

							gefertigt:
AFRM	A	G	DA	DA	004	A	F



Gründach mit PV

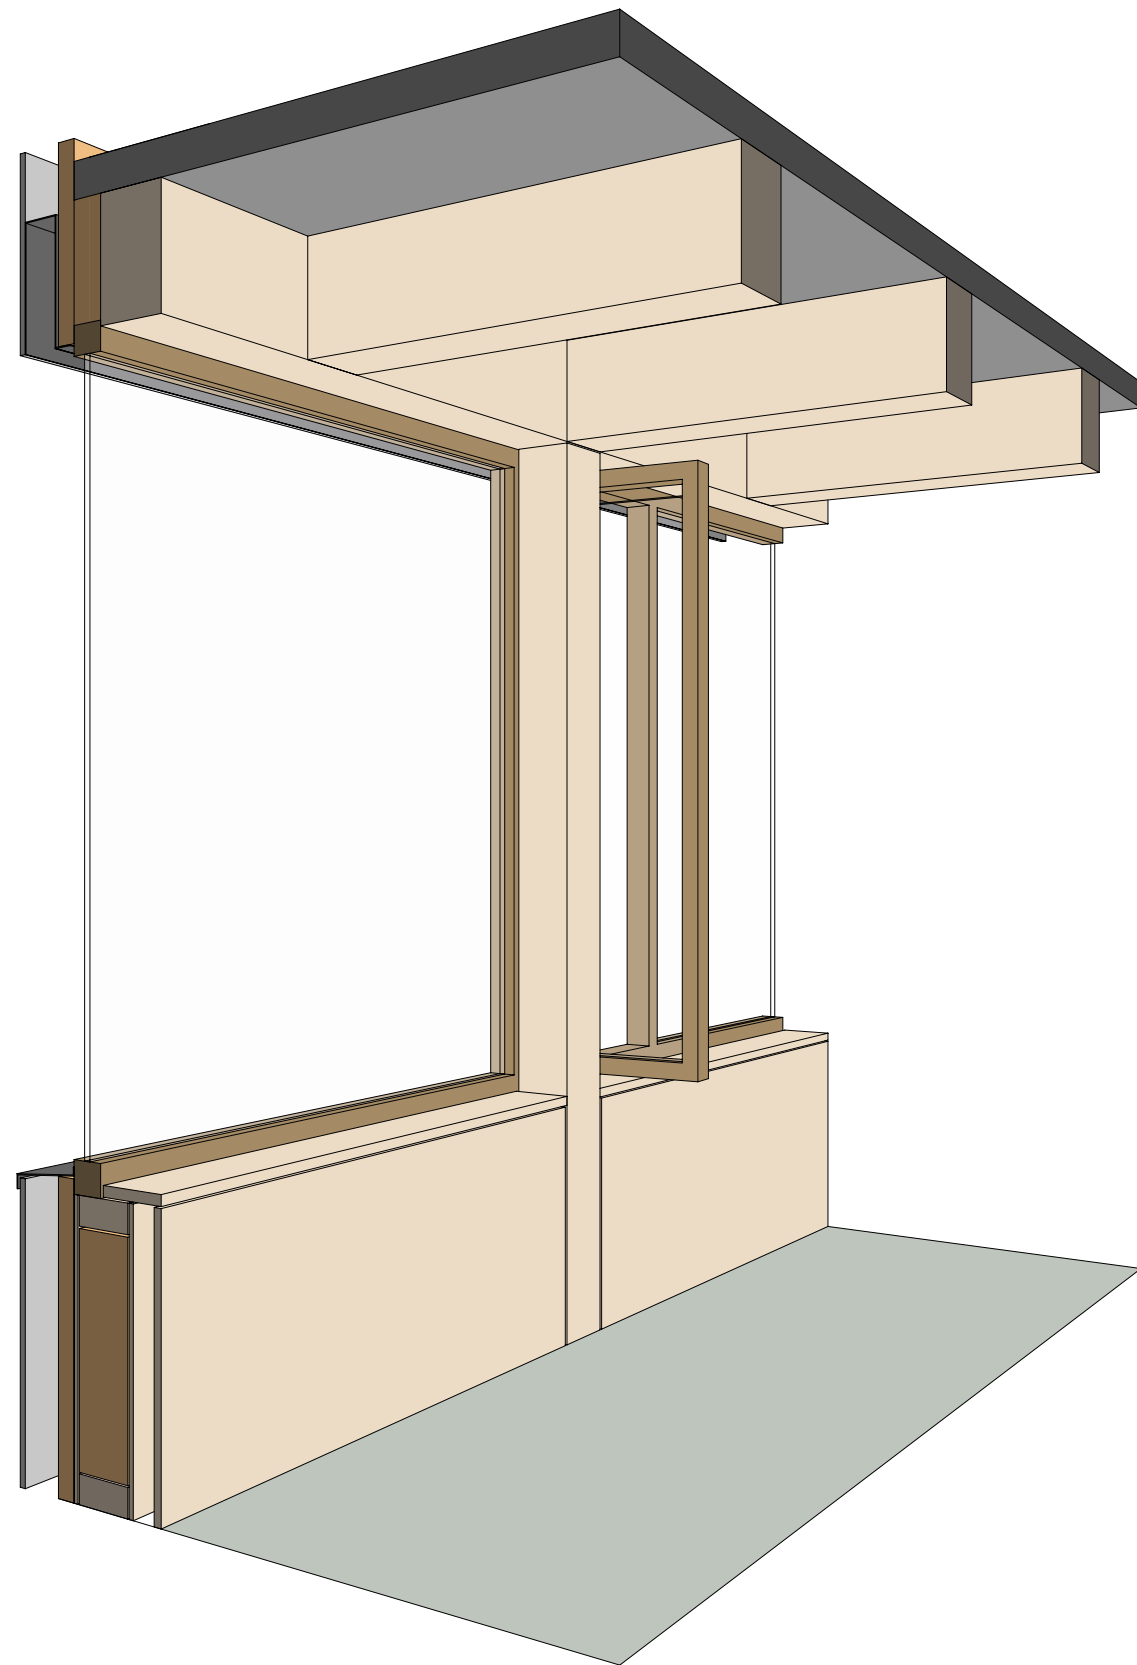



Klassenraum



Blick auf den Eingang





Aktueller Stand